


BRAMA – PROJEKT PRZEBUDOWY WARIANT 1

WOLA WODYŃSKA
CMENTARZ WOJENNY
ŻOŁNIERZY
WOJSKA POLSKIEGO
POŁĘGLYCH W 1939 r.

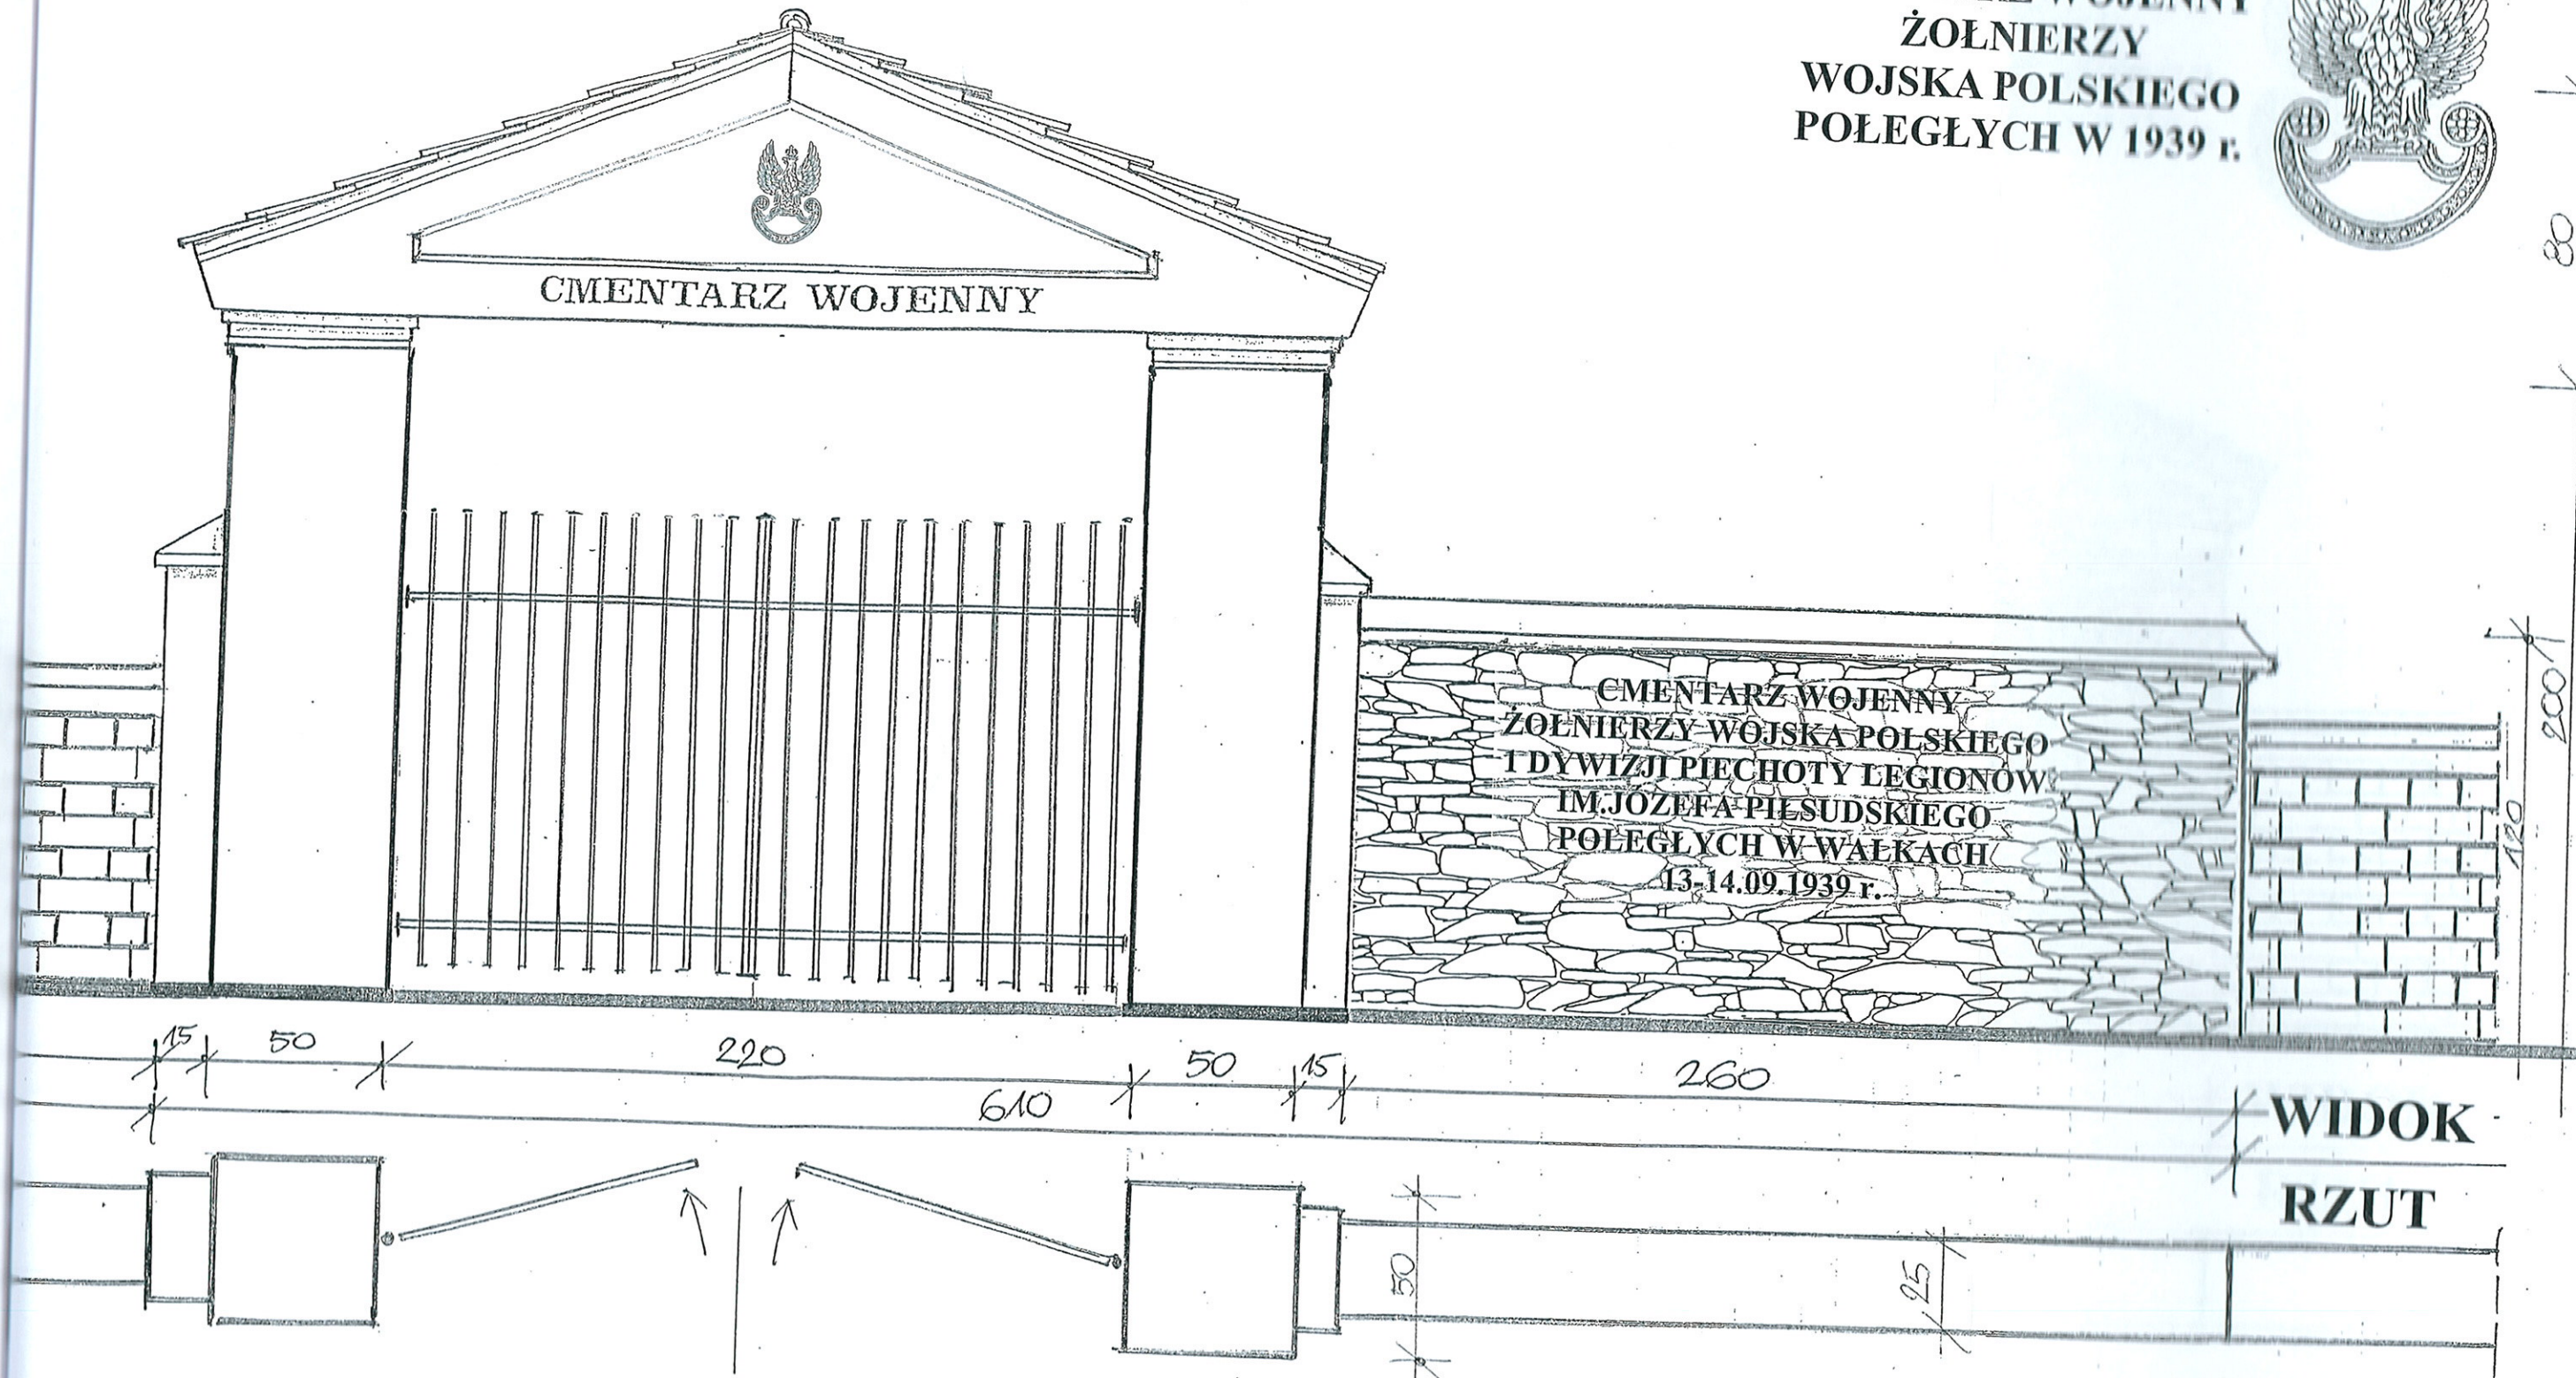

SKALA 1:20

Pracownia Konserwatorsko-Budowlana
"OKO"
ul. Sycylijska 4
08-110 Syców, ul. Jodłowa 4
NIP: 829-248-59-12 REGON: 142856113
tel. 666-509-262

mgr inż. architekt
MAŁGORZATA SZCZĘŚNIAK
Upr. b/o w sp. o.o. architektoniczne
Nr ewid.: 01/LD/A/03, tel. 604-222-075