

ZAŁĄCZNIK NR 1 DO DECYZJI NR IGR.6730.25.2017
O WARUNKACH ZABUDOWY Z DNIA 06.07.2017 r.
SKALA 1:1000

URZĄD GMINY WODYNIE

ul. Siedlecka 43, 08-117 Wodynie

Tel. (25) 6312658; 7138

REG:009550580; NIP:821-16-61-659

LEGENDA



Linie rozgraniczające teren inwestycji




Linia zabudowy




Wymiarowanie w metrach

Wojciech Klepacki

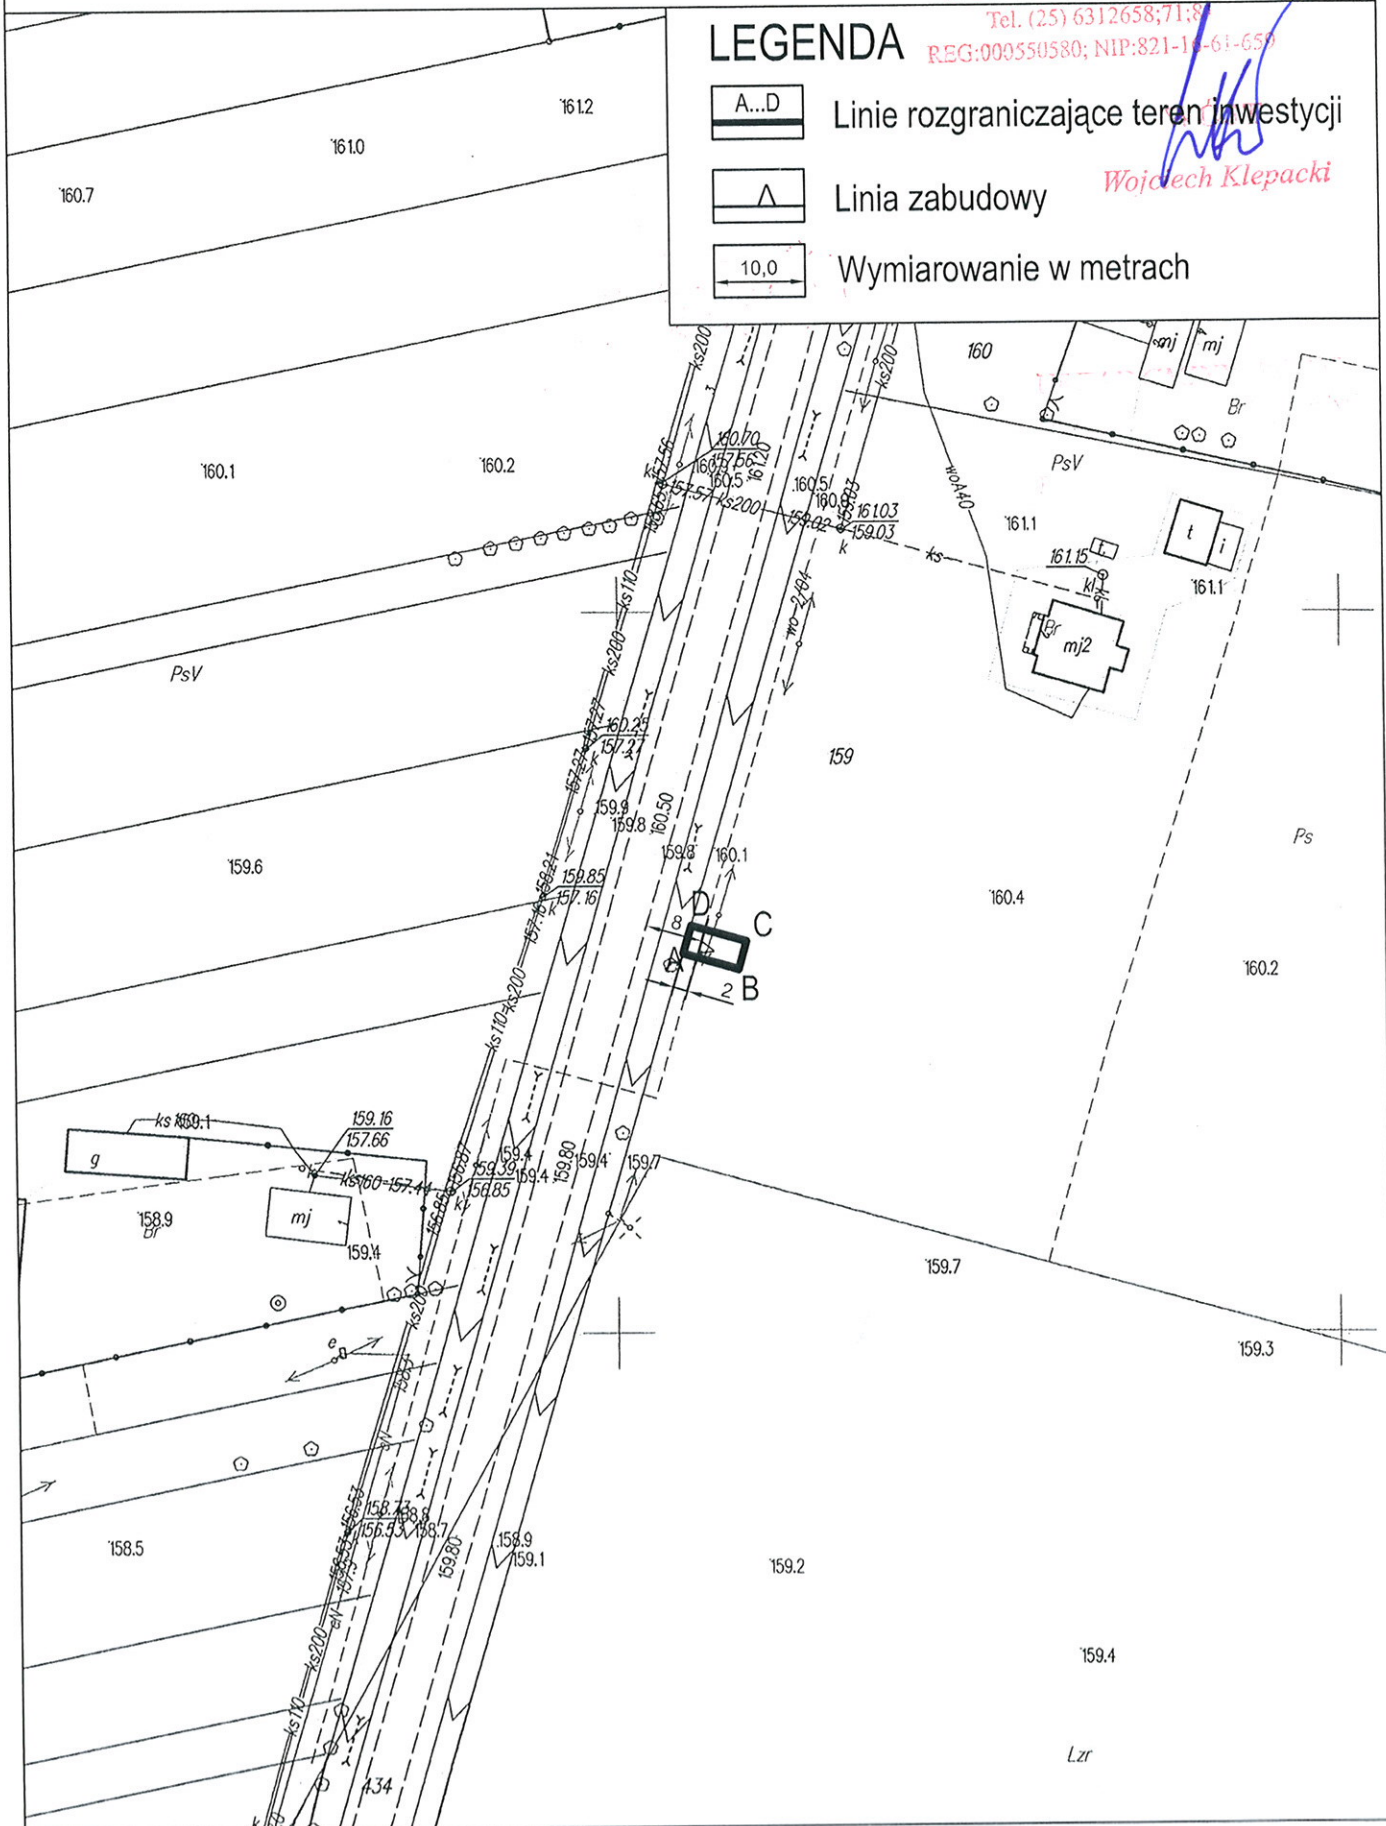

Mazowiecki Zarząd Dróg Wojewódzkich
w Warszawie
ul. Mazowiecka 14, 00-048 Warszawa
Załącznik nr 1(5)
Dp pisma: 11.2.1483.2.2017.1.53
z dnia: 13.04.2017r.

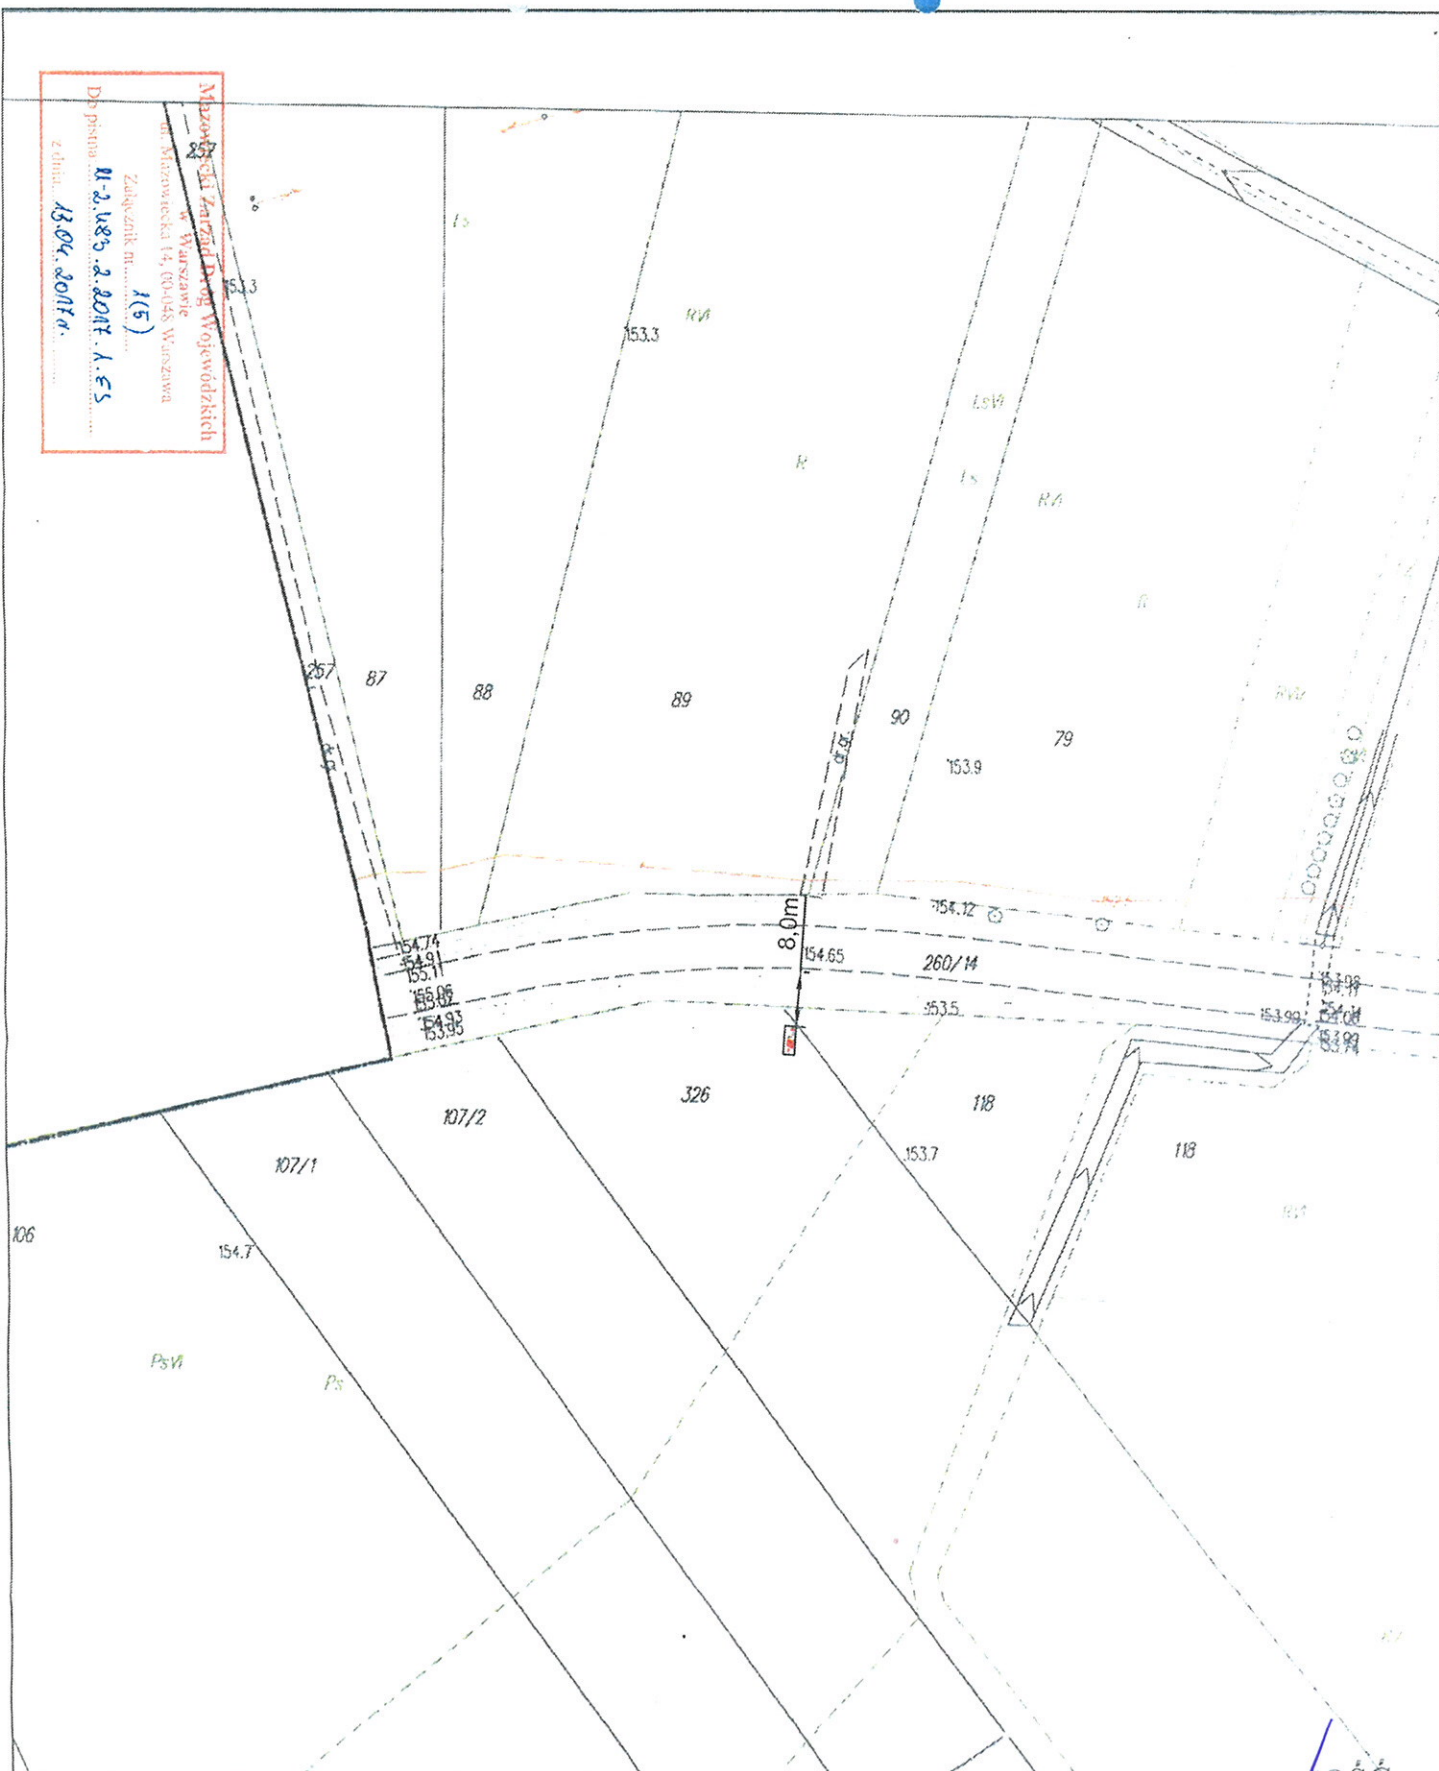

KOPIA MAPY ZASADNICZEJ

godło mapy: 7.168.28.03.4

Skala 1:1000

LEGENDA
sieci gazowe
energetyka
kanalizacja
wodociągi
tętelokomunikacja
ciepłownice
ZUDP

g
dw
kwh
m
t
c
HSM = przek.

Wzrost i data urodzenia: ...	Wzrost i data urodzenia: ...
Imię i nazwisko: ...	Imię i nazwisko: ...
Stan cywilny: ...	Stan cywilny: ...
Wykształcenie: ...	Wykształcenie: ...
Praca: ...	Praca: ...
Adres: ...	Adres: ...
Telefon: ...	Telefon: ...
Podpis: ...	Podpis: ...

ZA ZGODNOŚĆ
Z ORYGINAŁEM

mapa zasadnicza



27.02.2017

27.02.2017

Renata Kukla

Podinspektor Wydziału Geodezji
i Gospodarki Nieruchomościami

49214-129 © C. J. A. 2012 01 18

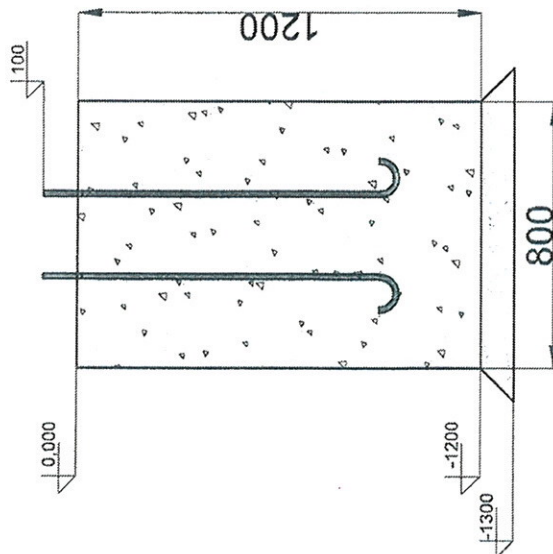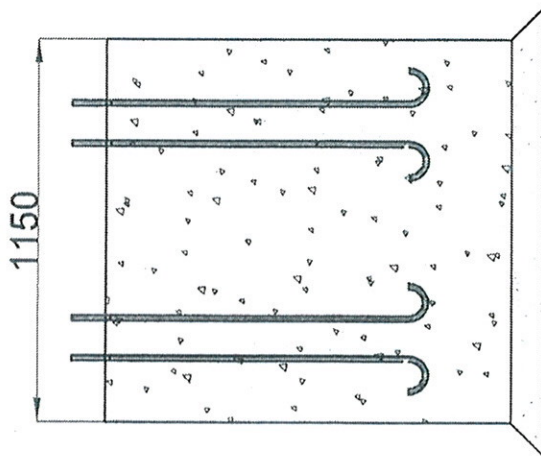

Mazowiecki Zarząd Dróg Wojewódzkich
w Warszawie
ul. Mazowiecka 14, 00-038 Warszawa

Załącznik nr 4(5)

Do pisma: 11-2.483.2.2017.1.45

z dnia 13.04.2017 r.

Beton towarowy B20 (c15/20)
Pret zbrojeniowy Ø12mm
Kotwy fundamentowe M16 - PN - B-03215:1998
Zabezpieczyć gwint kotew przed uszkodzeniem.

ZA ZGODNOŚĆ
Z ORYGINAŁEM


Wykonawca	Centrum Reklamy Grafico 87-100 Toruń ul. Batorego 106				
Obiekt	Witacz 4m, Gmina Wodynie				
opracował	mgr inż. Piotr Kolczyński			data	02.2017
projektował	mgr inż. Piotr Kolczyński			data	02.2017
faza projektu	Dokumentacja techniczna.			skala	1:20
temat rysunku	Fundament			nr rys.	002

1 STRONA

RZUT Z BOKU

2 STRONA

FOLIA ODBLASKOWA

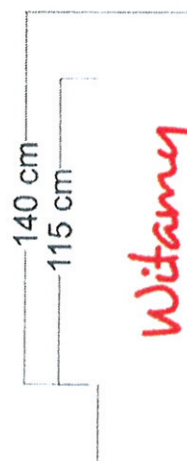

Witamy



WODYNIE
Kraina
Nocy i dni



400 cm

315 cm

Witamy





WODYNIE
Kraina
Nocy i dni



ZGODNOŚĆ
Z ORYGINAŁEM


Mazowiecki Zarząd Dróg Wojewódzkich
w Warszawie
ul. Mazowiecka 14, 00-048 Warszawa
Załącznik nr. 1
Do pisma: M-2.483.2.2017.1.55
z dnia: 13.04.2017r.

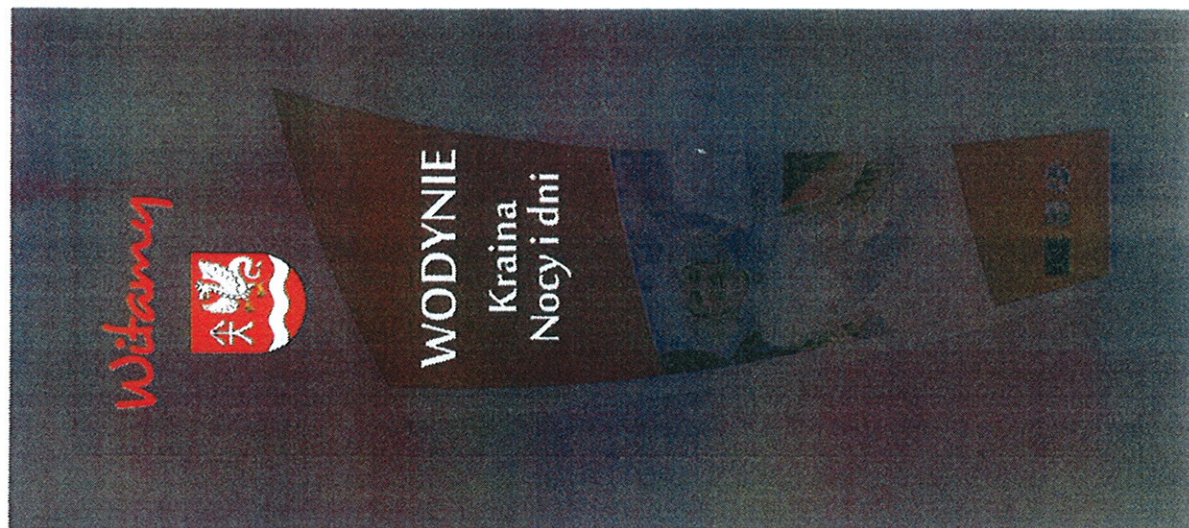

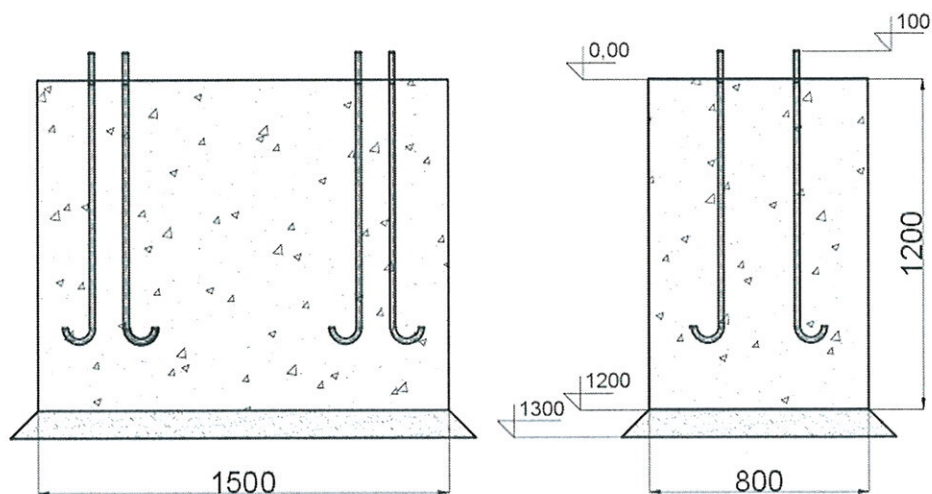


Beton towarowy B20 (c15/20)
 Pret zbrojeniowy $\varnothing 12\text{mm}$ $Q=25\text{cm}$
 Kotwy fundamentowe M20 - PN -B-03215:1998
 zabezpieczyć gwint kotew przed uszkodzeniem.
 Dopuszcza się zamianę kotw płytkowych na fajkowe,



PHU "CZyste Środowisko" Wojciech Nowak ul. Łąkowa 2 Wola Suchożębska 08-125 Suchożęby	
Tytuł projektu: Budowa tablicy informacyjno-promocyjnej w m. Kołodziej Lokalizacja: Kołodziej, dz. nr. 159, gm. Wodyniec	
Tytuł rysunku: Fundament pod konstrukcję pylonu	Rys.
Projektował: mgr inż. Rajmund Pisarski	Branża: ARCH.
Opracował: mgr Łukasz Pietrasik	Data: 10.2017r.

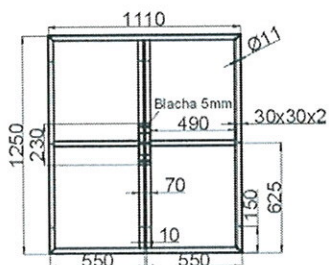

Blachy #10
szt. 2

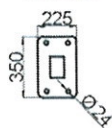


Blachy #8
szt. 4

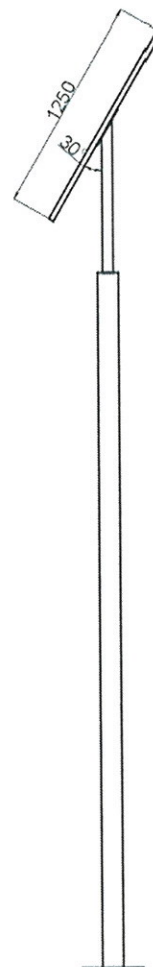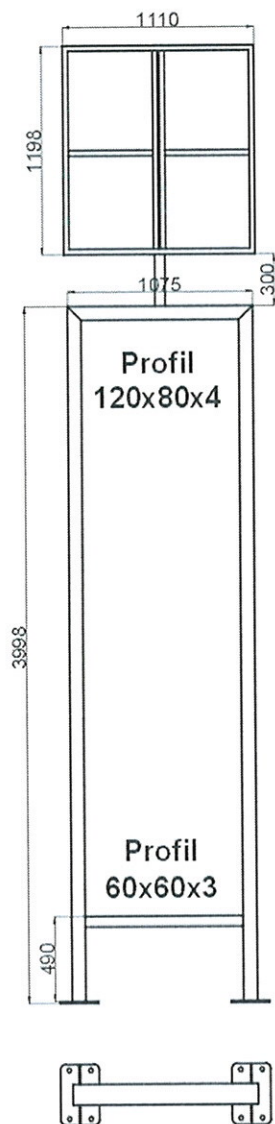

 PHU "CZyste Środowisko" Wojciech Nowak		ul. Łąkowa 2 Wola Suchożebrska 08-125 Suchożebry	
Tytuł projektu: Budowa tablicy informacyjno-promocyjnej w m. Kołodziej		Lokalizacja: Kołodziej, dz. nr.159, gm. Wodynie	
Tytuł rysunku: Konstrukcja pylonu		Rys.	
Projektował: mgr inż. Rajmund Pisarski		Branża:	ARCH.
Opracował: mgr Łukasz Pietrasik		Data:	10.2017r.

RZUT Z GÓRY

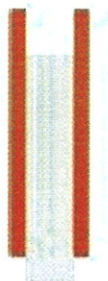

WITACZ WODYNIE

POSZYCIE

ALUMINIUM MALOWANE
PROSZKOWO WG RAL

- ☐ RAL 9006
- ☐ RAL 5020
- ☐ RAL 9003

HERB + WODYNIE

FREZOWANE, PLEXI +
FOLIA ORACAL 8500

- ☐ 031
- ☐ 021
- ☐ 070
- ☐ PLEXI MLECZNA

WITAMY + KRAINA...

FOLIA ODBLASKOWA

- ☐ 010
- ☐ 030

BIAŁY PASEK

WYKLEJKA Z FOLII
ORACAL 641

- ☐ 010

GRAFIKA

WYDRUK NA FOLII

2 STRONA




RZUT Z BOKU



1 STRONA



ŚWIECENIE

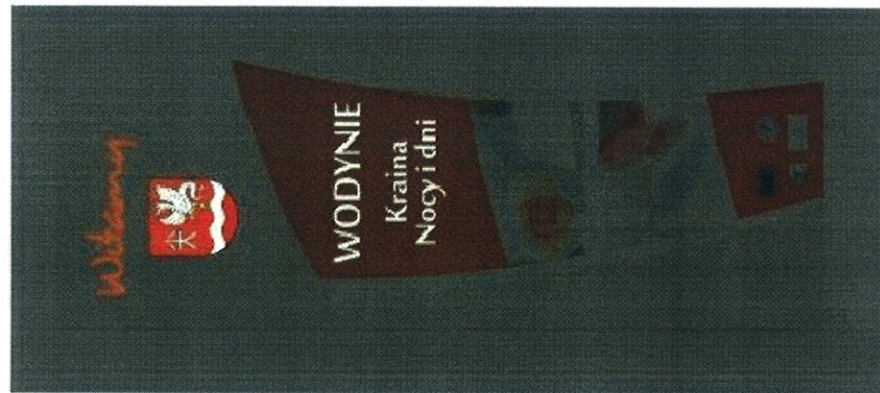

PHU "CZyste Środowisko" Wojciech Nowak
ul. Łukowa 2
Wola Suchocka
06-125 Suchozety

Tytuł projektu: Budowa tablicy informacyjno-promocyjnej

Lokalizacja: w m. Kołodziej, dz. nr. 159, gm. Wodynie

Tytuł rysunku: Wizualizacja tablicy informacyjnej

Projektował: mgr inż. Rajmund Pisarski

Opracował: mgr Łukasz Pietrasik

Branża: ARCH.

Data: 10.2017r.