


granica działek według danych z zasobu
granica podziału działek

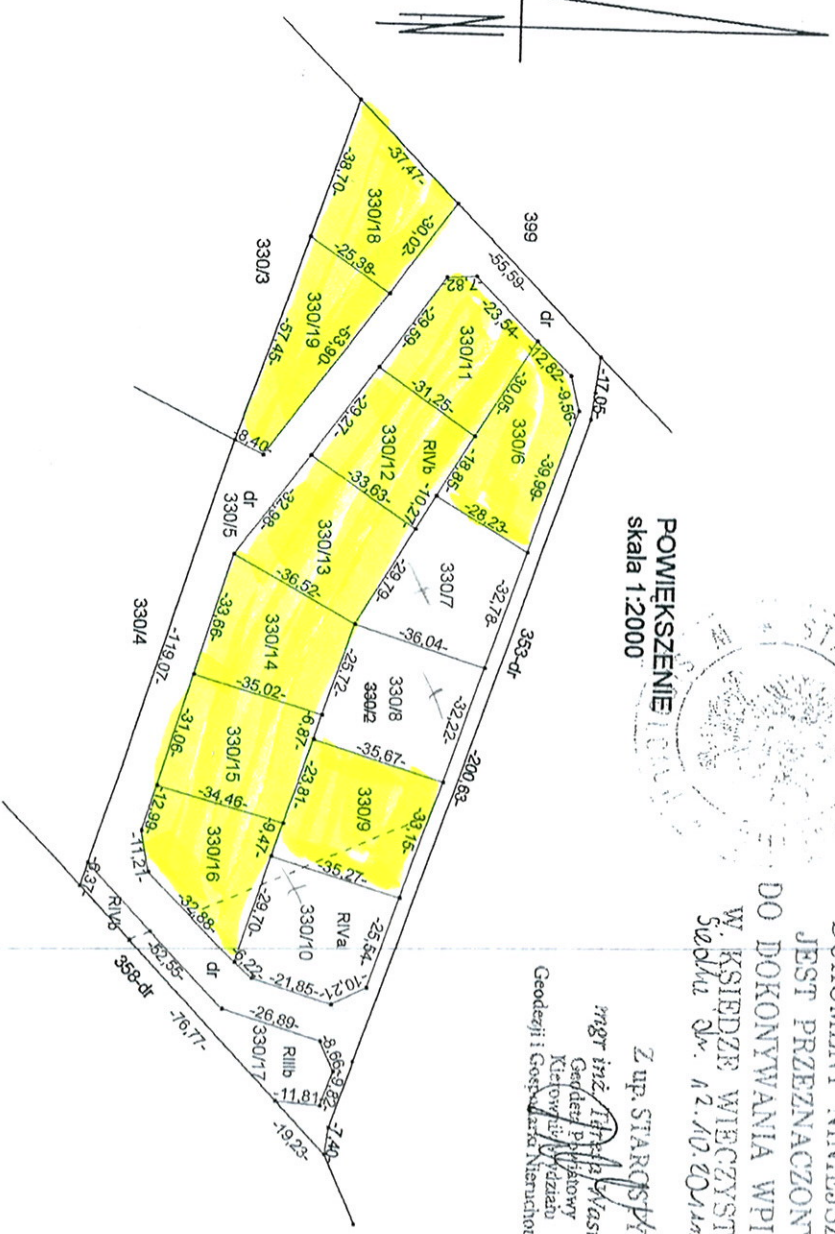

POWIEKSZENIE
skala 1:2000

DOKUMENT NINIEJSZY
JEST PRZEZNACZONY
DO DOKONYWANIA WPISÓW
W KSIĘDZIE WIECZYSTYM
Siedlce dn. 12.10.2011r.

Z up. STAROSTY
mgr inż. Krzysztof Kościuszko
Geodeta państwowy
Klasyfikacja zawodowa
Geodeta i Geodeta Nieruchomości

WYKAZ ZMIAN GRUNTOWYCH

STAN PRZED PODZIAŁEM							Właściciel Nomenklatura prawna nieruchomości		STAN PO PODZIALE - PROJEKTOWANY				
Nr ark.	Nr jedn. rej	Nr działki	Pole pow. działki (ha)	Opis użytku	Klasa	Pole pow. (ha)	KW SIUS/00054742/6 Gmina Wodnyie	Nr projektowanej działki	Pow. działki	Opis użytku	Klasa	Pow. w ha do m ²	
1	G.184	330/2	1,92	R	IVb	1,58		330/5	0,4295	dr		0,4295	
				R	IIIb	0,12		330/6	0,1059	R	IVb	0,1059	
				R	IVa	0,22		330/7	0,1155	R	IVb	0,1155	

STAROSTWO POWIATOWE W SIEDLCACH
WYDZIAŁ GEODEZJI I GOSPODARSTWA NIERUCHOMOŚCIAMI
POWIATOWY OŚRODEK DOK. GEOD. I KART.
Reprodukcja, rozpowszechnianie i rozprowadzanie
niniejszego dokumentu wymaga zezwolenia, o którym
mowa w art. 18 ust. 1 z dnia 17 maja 1989 r.
- Prawo geodezyjne i kartograficzne Dz.U. Nr 30,
poz. 163, z późniejszymi zmianami.
Siedlce, dnia 2 u WR. 2011

STAROSTWO POWIATOWE W SIEDLCACH
WYDZIAŁ GEODEZJI I GOSPODARSTWA NIERUCHOMOŚCIAMI
POWIATOWY OŚRODEK DOK. GEOD. I KART.
Pozwala się zgodność niniejszego dokumentu
z oryginałem przyjętym do państwowego zasobu
geodezyjnego i kartograficznego
2 u WR. 2011
w dniu 29.08.2011 r. ewid. 330/2-151204
Siedlce, dnia 29.08.2011

330/18	0,1025	R	IVb	0,1025
330/19	0,0925	R	IVb	0,0925
SUMA	1,8801			1,8801

WYKAZ SYNCHRONIZACYJNY

Oznaczenie działki wg. SIIS/00054742/6			Oznaczenie działki wg. ewidencji gruntów i budynków		
Nr obręb	Nr działki	Pow. działki (ha)	Nr obręb	Nr działki	Pow. działki (ha)
18	330/2	1,92	18	330/2	1 8801

UWAGA: Wykazana na mapie różnica powierzchni działki w niezmiennych granicach
wynika z analitycznej metody obliczenia powierzchni.

Województwo: mazowieckie

Powiat: siedlecki

Gmina: Wodynie

obręb : 18-Seroczyn

MAPA Z PROJEKTEM
PODZIAŁU NIERUCHOMOŚCI

WYKONANA W TRYBIE PRZEPISÓW
USTAWY O GOSPODARCE
NIERUCHOMOŚCIAMI

SKALA 1:5000

Wykazane na mapie granice
nieruchomości rolnej
podlegającej podziałowi
przyjęto z operatu założenia
ewidencji gruntów wsi
SERO CZYŃ nr 153/16/8/63
i okazano na gruncie w sierpniu 2011r.

Mapę wykonał geodeta uprawniony
mgr inż. Krzysztof Kościuszko
Nr uprawnień zawodowych - 14118

Data: 30.08.2011r.

Podpis:

GEOTECH
Pomiary Geodezyjne
Krzysztof Kościuszko
08-110 Siedlce, Pułki 41
tel/fax (025) 63-215-06, kom. 503 080 205

mgr inż. Krzysztof Kościuszko
Geodeta państwowy
Klasyfikacja zawodowa
Geodeta i Geodeta Nieruchomości