


Drogi Gminne

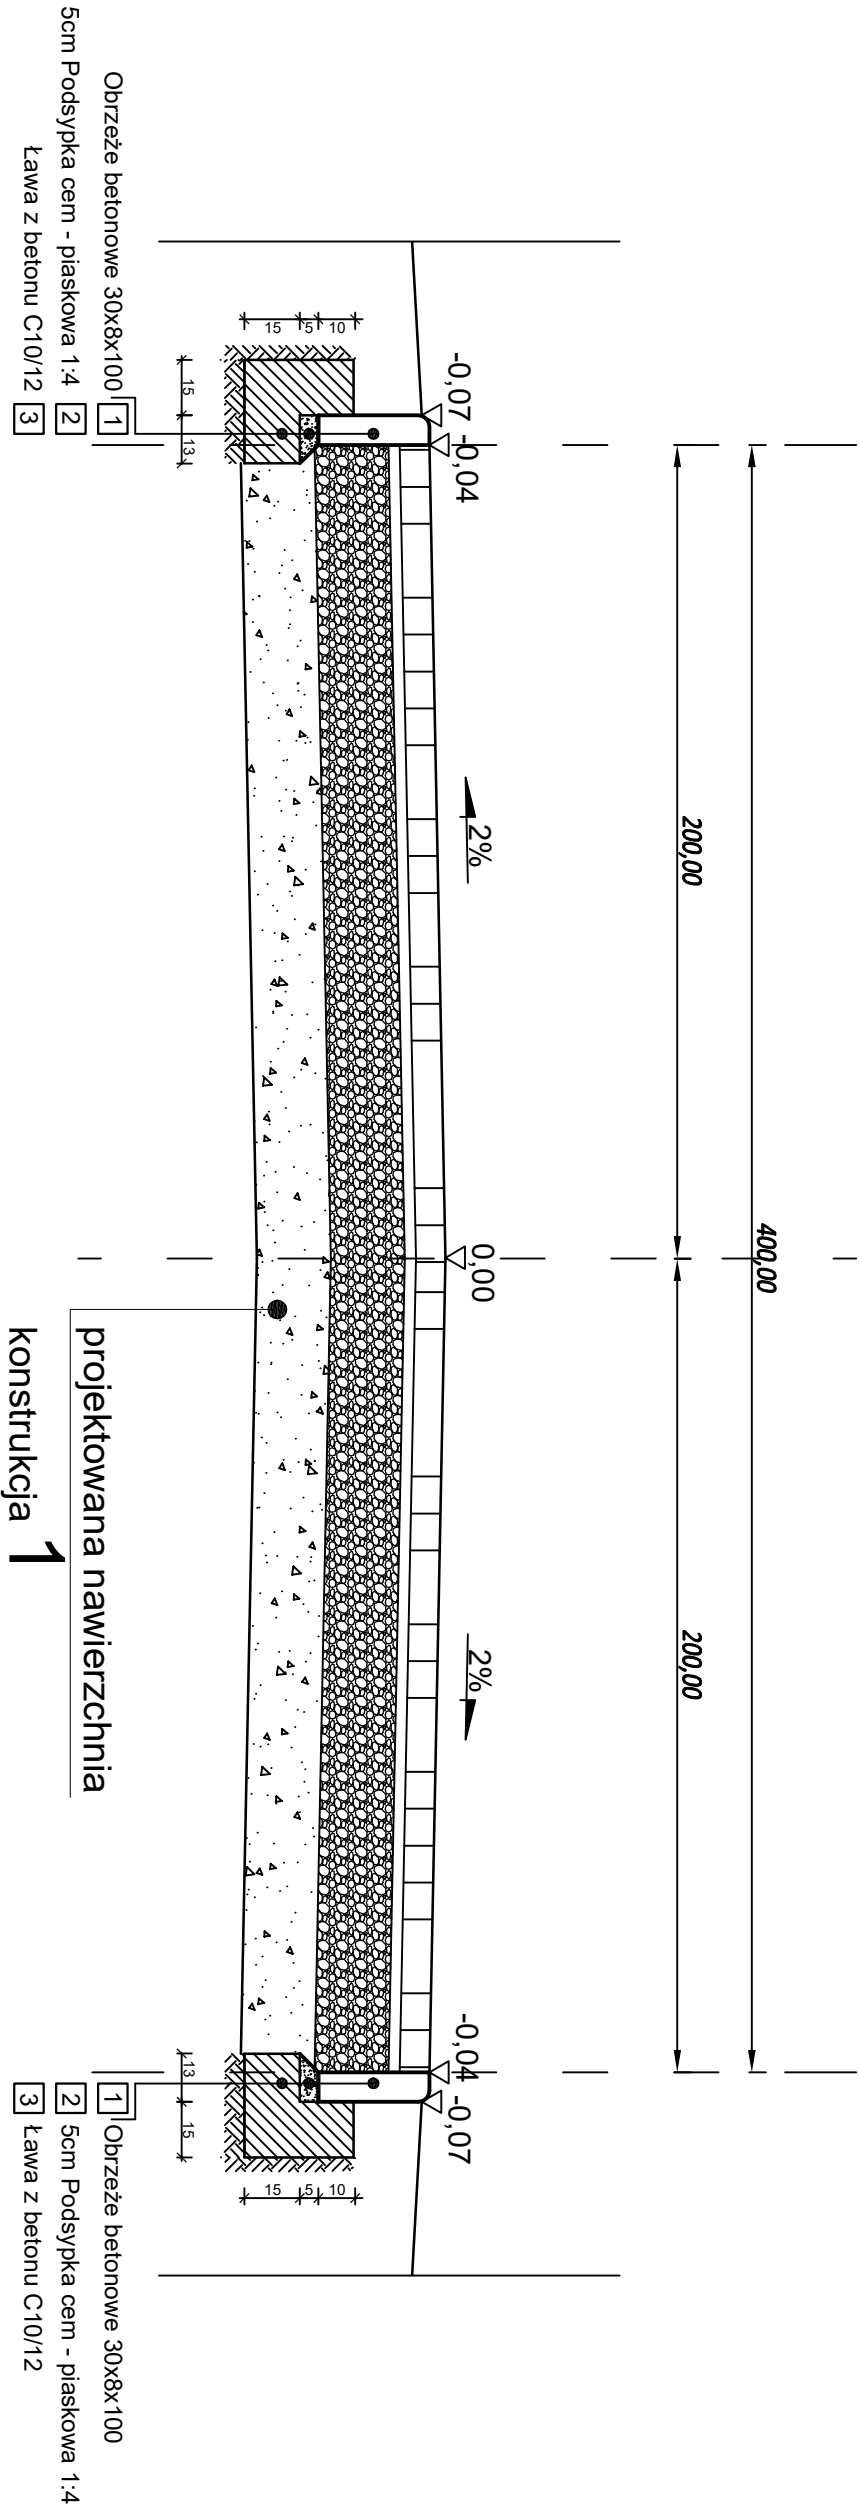

KONSTRUKCJA 1

- warstwa ścierna z kostki betonowej, grub. 8 cm
- podsyпка cementowo-piaskowa 1:4, grub. 3 cm
- podbudowa zasadnicza z betonu C8/10, grub. 17 cm
- warstwa odsączająca z piasku średnioziarnistego, grub. 20 cm

Razem: 48 cm

Zakład Usług Budowlano-Drogowych „Drogbud” Łukasz Michalski, Mokre 24D, 22-400 Zamość.				
INWESTOR: Gmina Wodynie, ul. Siedlecka 43, 08-117 Wodynie				
TEMAT: "Przebudowa ulicy Glinianej w m. Seroczyn."				
Przekrój konstrukcyjny				
Funkcja	Imię i Nazwisko	Podpis	Numer uprawnień	Skala
Projektant:	Łukasz Michalski		LUB/0169/POOD/13	DATA 1 2019
				RYS. 2