


Studnia chłonna

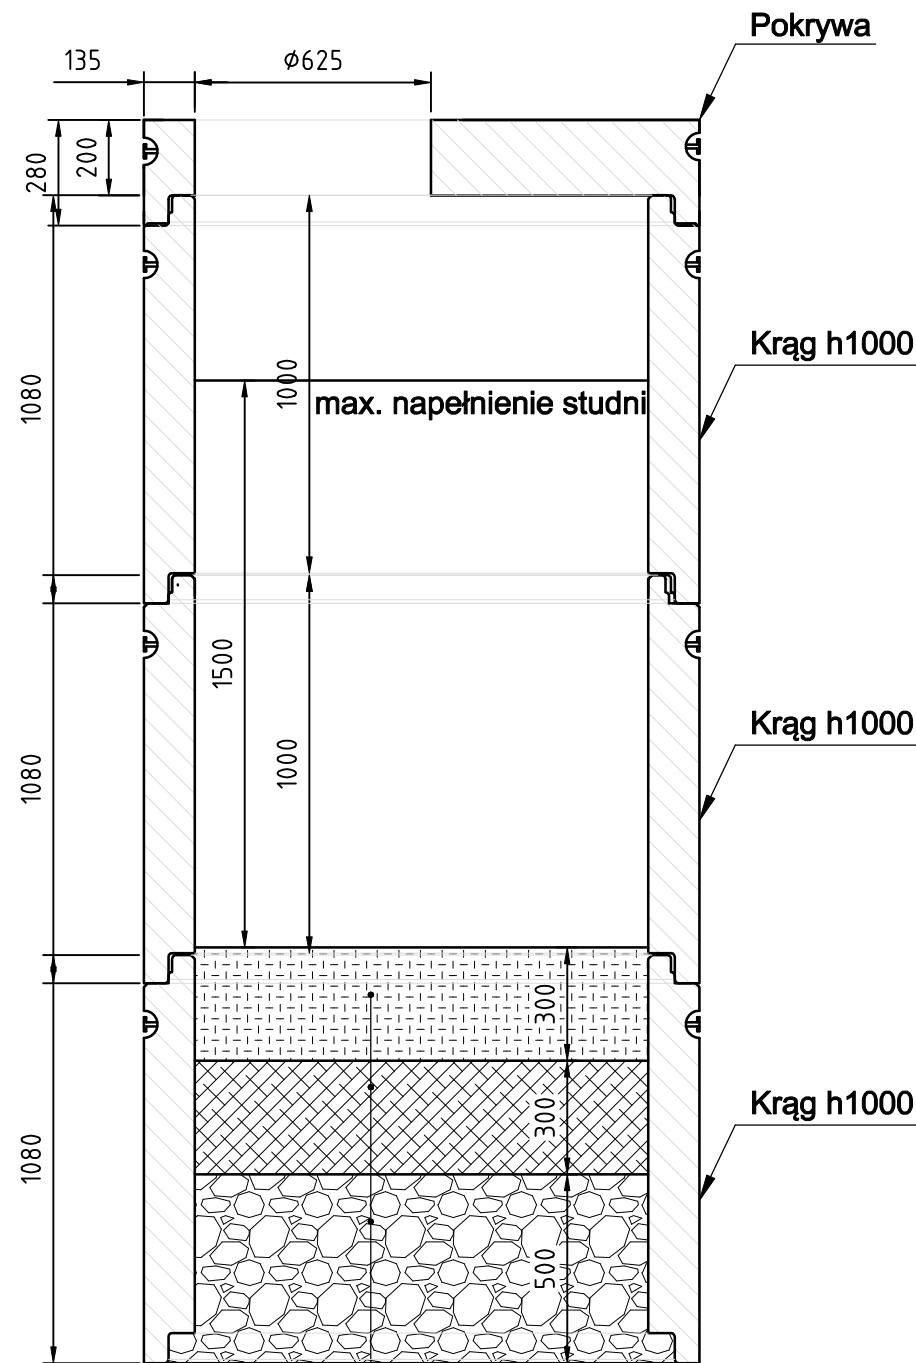

Piasek gruboziarnisty, gr. 30 cm
Żwir 16/31,5 mm, gr. 30 cm
Tłuczeń 31,5/63 mm, gr. 50 cm

Jednostka projektowa: DIADROME ul. Fiedorfa 10A/100, 03-984 Warszawa, tel.: 606 397 433, 604 083 605, e-mail: diadrome-projekty@o2.pl				
Projekt: OPERAT WODNOPRAWNY budowa studni chłonnych i odprowadzenie wód do ziemi z ul. Osiedlowej w miejscowości Seroczyn, gmina Wodynie, powiat siedlecki.				
Rysunek: STUDNIA CHŁONNA				
Projektant:	mgr inż. Małgorzata Cielecka upr. nr St-16/90	Podpis:	Inwestor: Gmina Wodynie ul. Siedlecka 43, 08-117 Wodynie	
Opracowanie:	Robert Kucharek	Podpis:	Nr rysunku: 3	Skala: 1:20 Data: 08.2016