


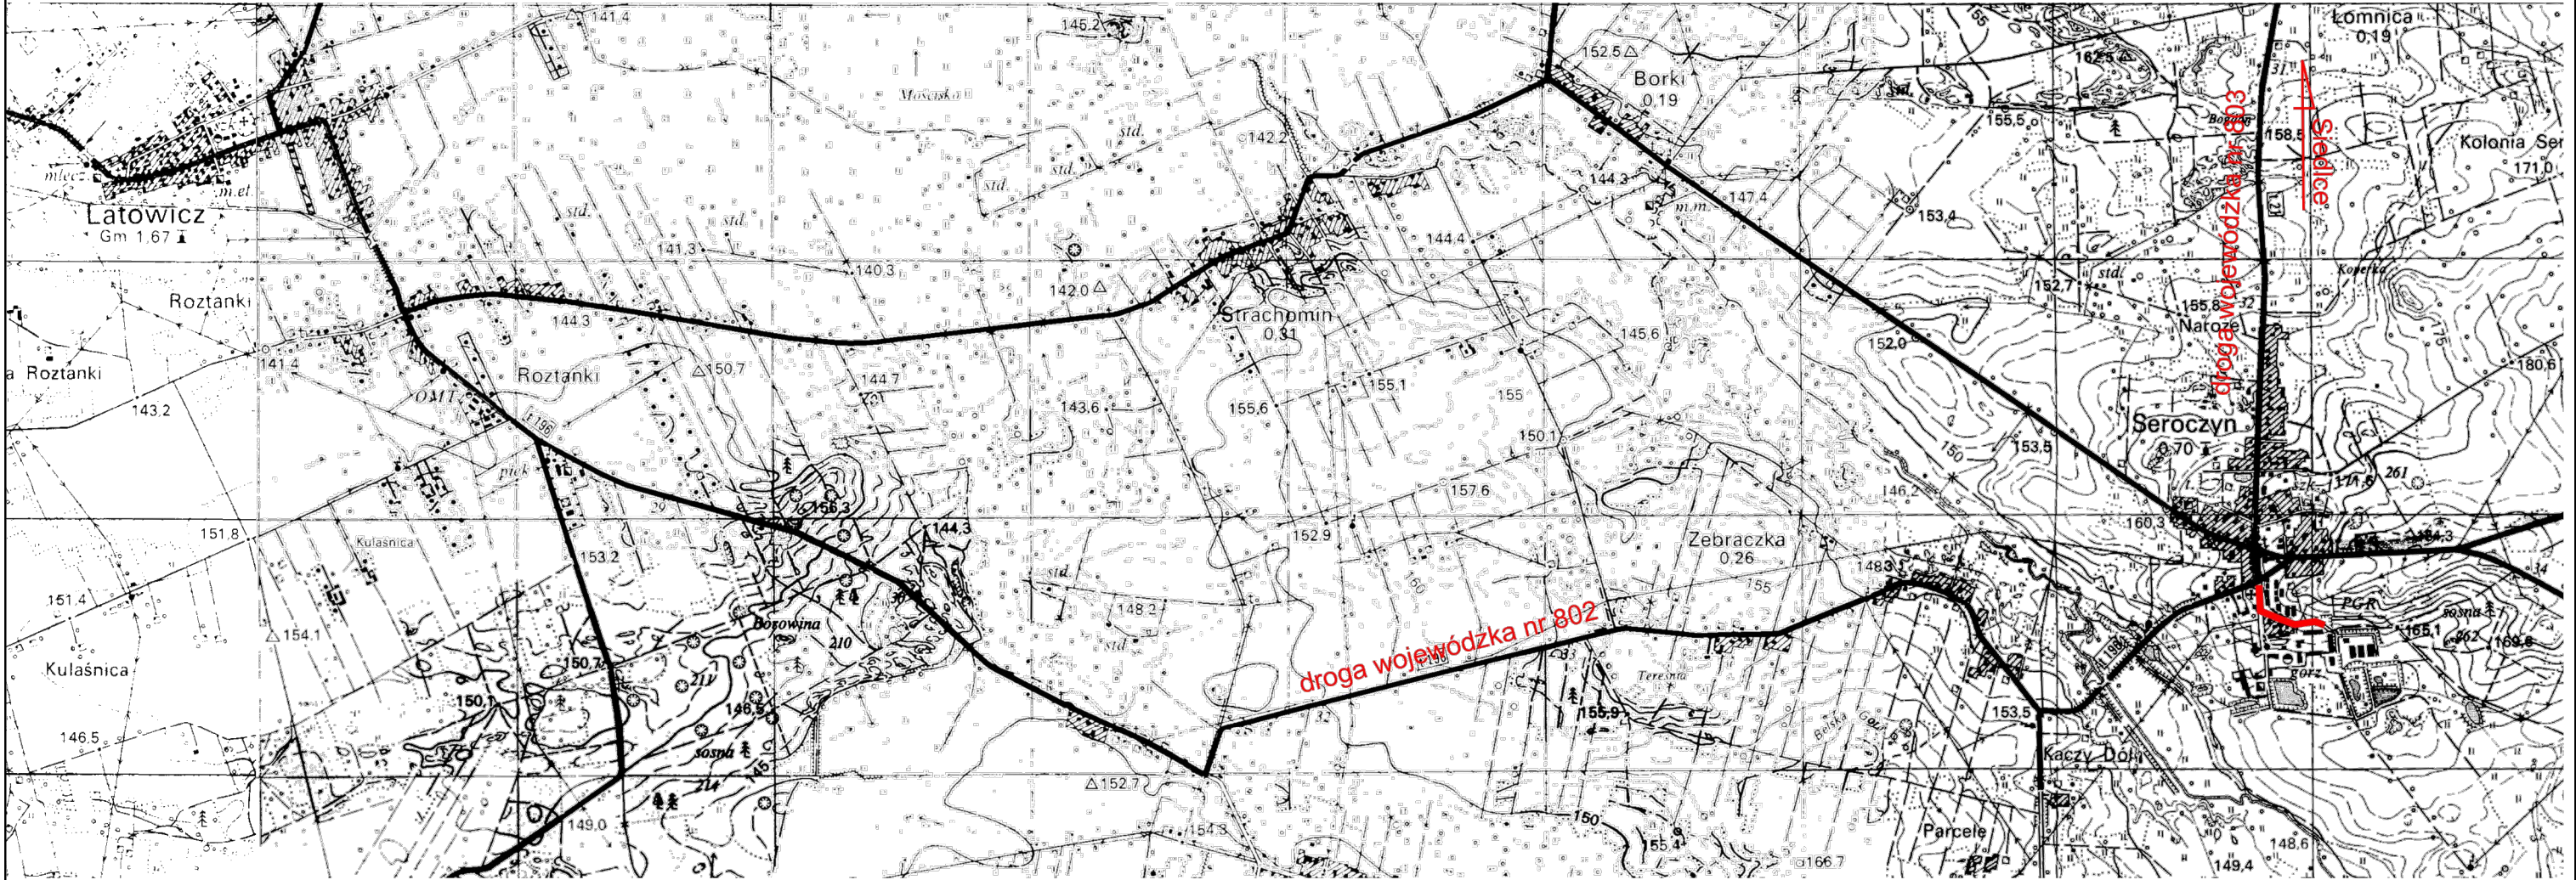

INWESTOR: Gmina Wodynie					
WYKONAWCA: Zakład Usług Budowlano-Drogowych "DROGBUD"					
Łukasz Michalski, Mokre 24D, 22-400 Zamość					
TEMAT:Przebudowa drogi gminnej - ulicy Osiedlowej w miejscowości Seroczyn, gmina Wodynie, powiat siedlecki.					
Plan orientacyjny					
Funkcja	Imię i Nazwisko	Podpis	Numer uprawnień	SKALA 1:25 000	RYS. 1
Projektant:	Łukasz Michalski		LUB/0169/POOD/13	DATA IX 2017	