


Skala pionowa 1:100
Skala pozioma 1:1000

PP=158,00

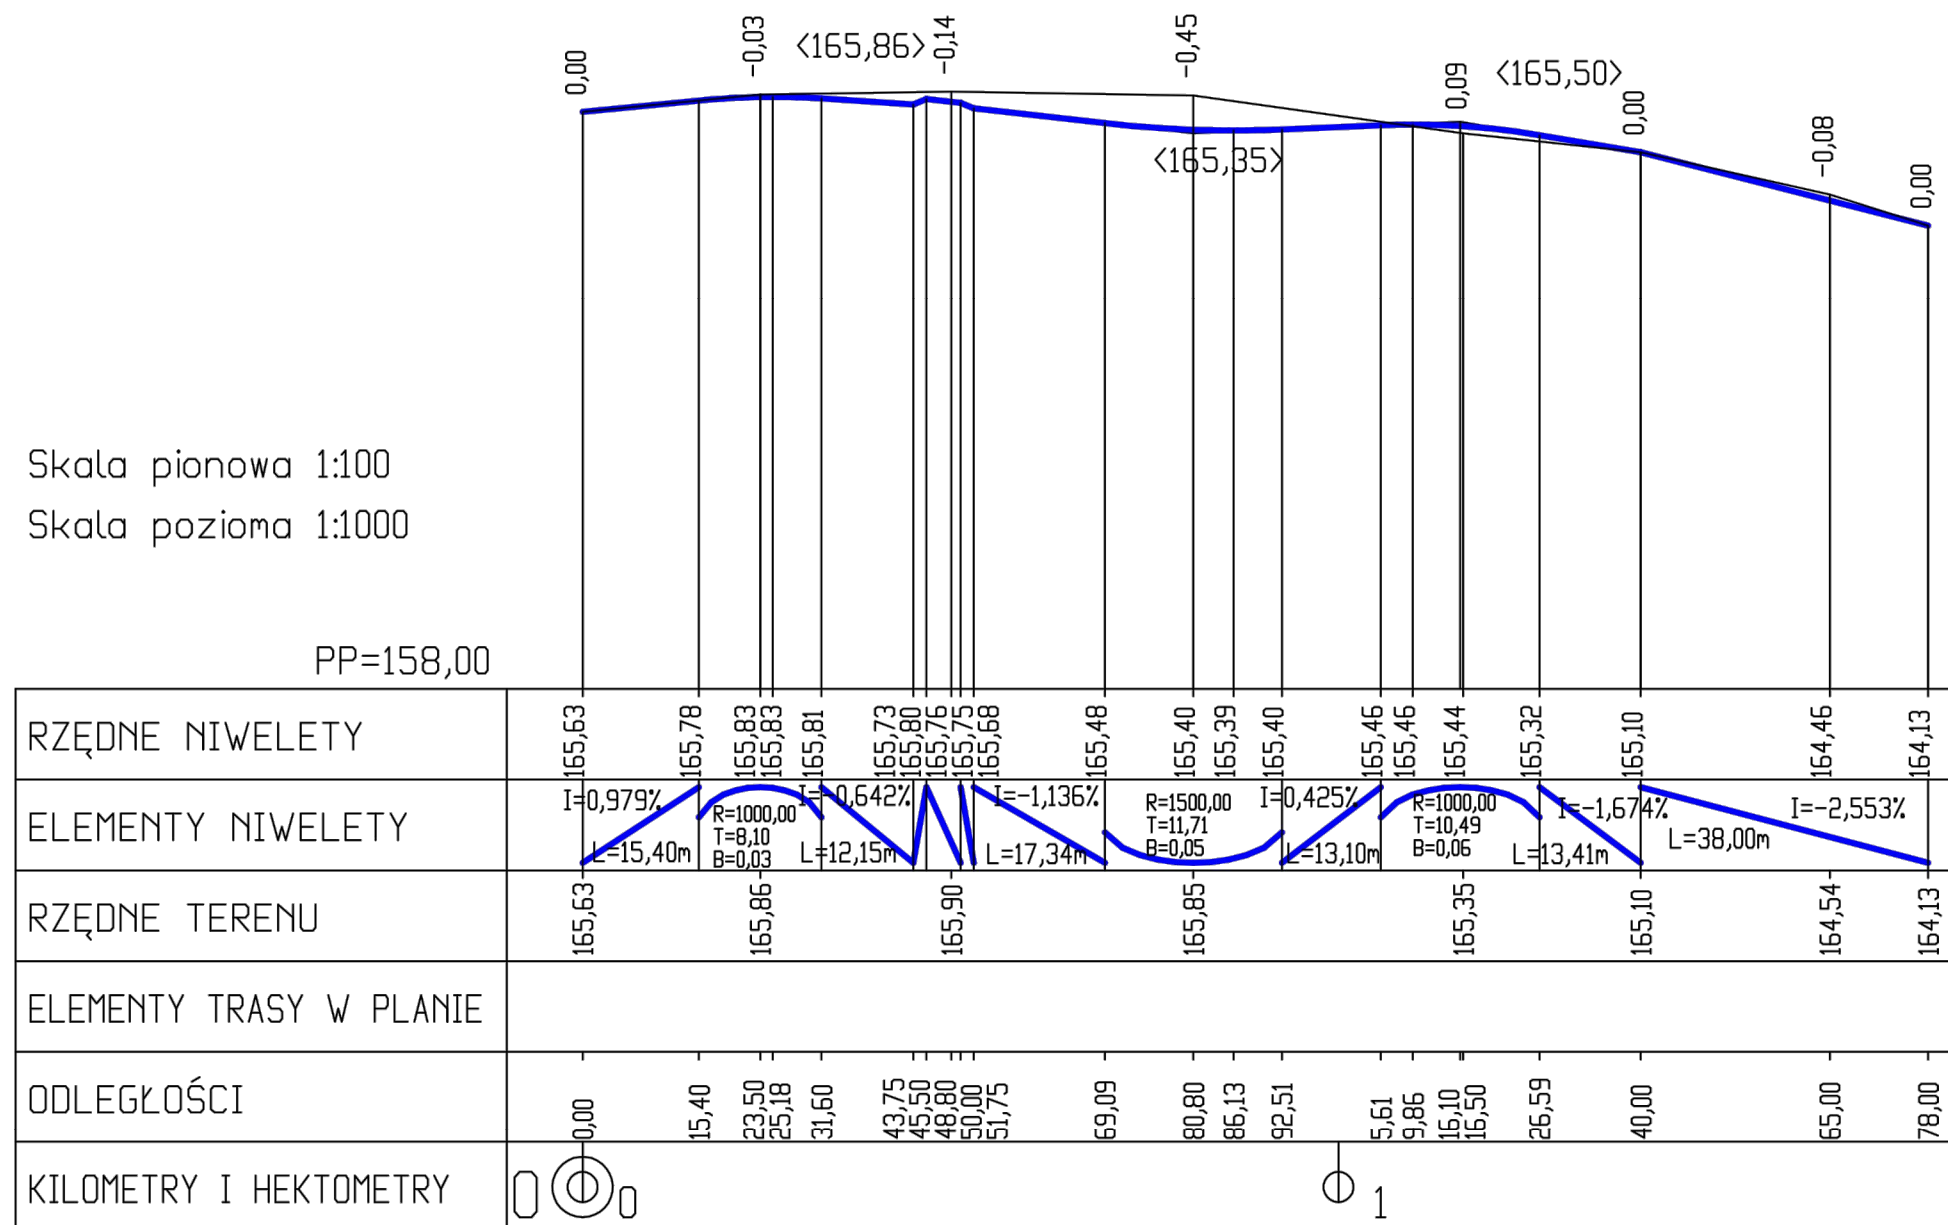

INWESTOR: Gmina Wodynie					
WYKONAWCA: Zakład Usług Budowlano-Drogowych "DROGBUD"					
Łukasz Michalski, Mokre 24D, 22-400 Zamość					
TEMAT:Przebudowa drogi gminnej - ulicy Osiedlowej					
w miejscowości Seroczyn, gmina Wodynie, powiat siedlecki.					
Profil podłużny					
Funkcja	Imię i Nazwisko	Podpis	Numer uprawnień	SKALA 1:100 1:1000	RYS. 3.1
Projektant:	Łukasz Michalski		LUB/0169/POOD/13	DATA IX 2017	