


Skala pionowa 1:100
Skala pozioma 1:1000

PP=159,00

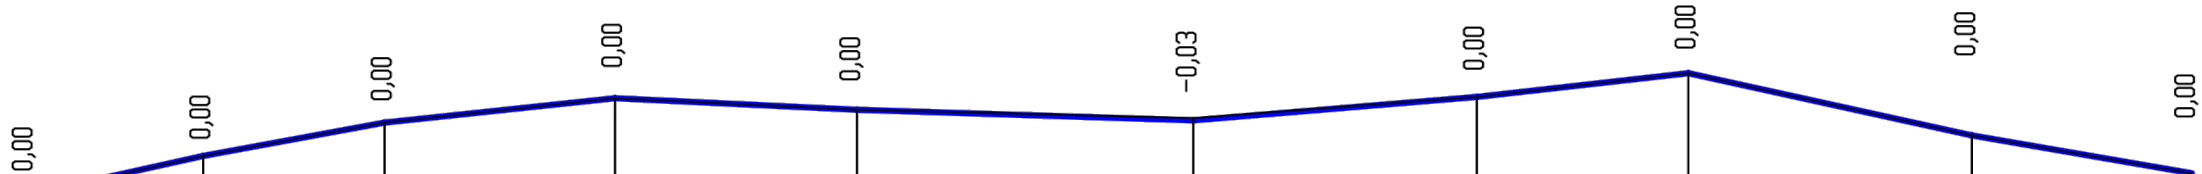

RZĘDNE NIWELETY	165,02 165,02	165,53	165,97	166,29	166,14	166,00	166,31	166,62	165,80	165,30
ELEMENTY NIWELETY		I=2,217% L=23,00m	I=1,833% L=24,00m	I=1,049% L=30,50m	I=-0,469% L=32,00m	I=-0,315% L=44,50m	I=0,827% L=37,50m	I=1,107% L=28,00m	I=-2,187% L=37,50m	I=-1,718% L=29,10m
RZĘDNE TERENU	165,10 165,02	165,53	165,97	166,29	166,14	166,03	166,31	166,62	165,80	165,30
ELEMENTY TRASY W PLANIE										
ODLEGŁOŚCI	0,00 2,50	25,50	49,50	80,00	12,00	56,50	94,00	22,00	59,50	88,60
KILOMETRY I HEKTOMETRY	0+00 0+02,50	0+25,50	0+49,50	0+80,00	0+92,00	0+148,50	0+242,50	0+264,50	0+324,00	0+312,60

INWESTOR: Gmina Wodynie					
WYKONAWCA: Zakład Usług Budowlano-Drogowych "DROGBUD" Łukasz Michalski, Mokre 24D, 22-400 Zamość					
TEMAT:Przebudowa drogi gminnej - ulicy Osiedlowej w miejscowości Seroczyn, gmina Wodynie, powiat siedlecki.					
Profil podłużny					
Funkcja	Imię i Nazwisko	Podpis	Numer uprawnień	SKALA 1:100 1:1000	RYS. 3.2
Projektant:	Łukasz Michalski		LUB/0169/POOD/13	DATA IX 2017	