

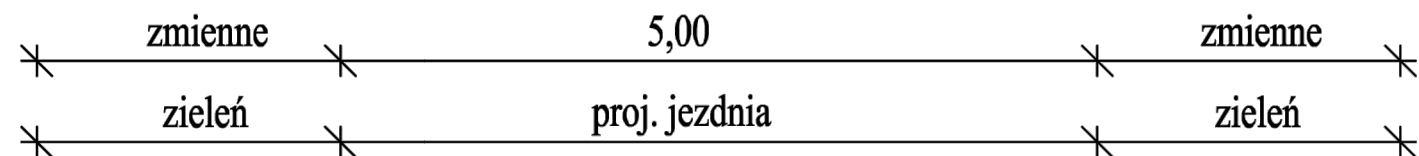
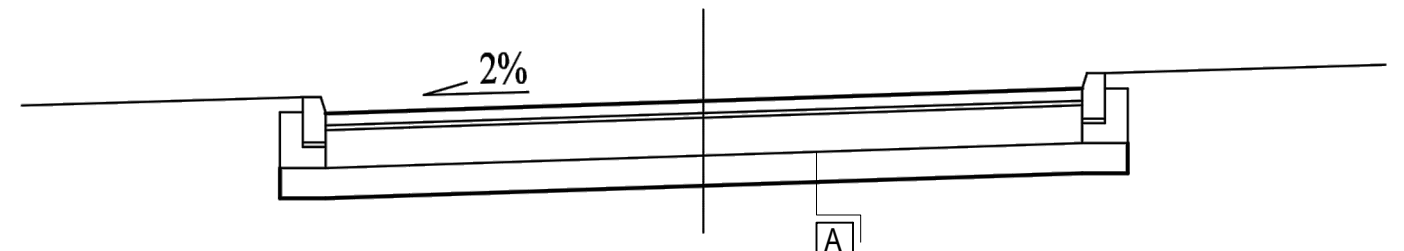
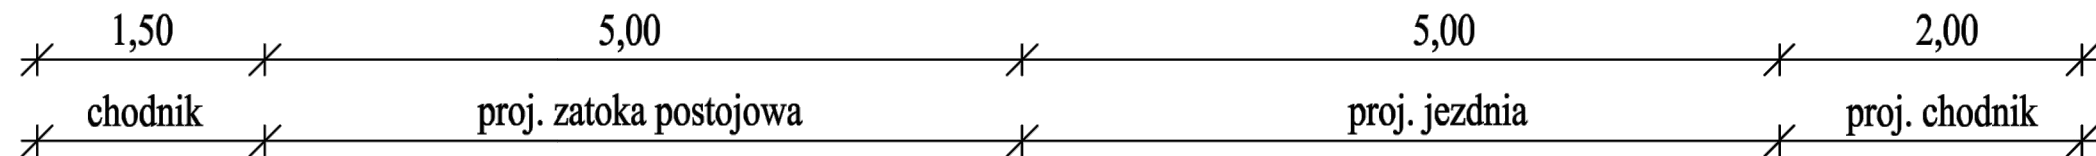
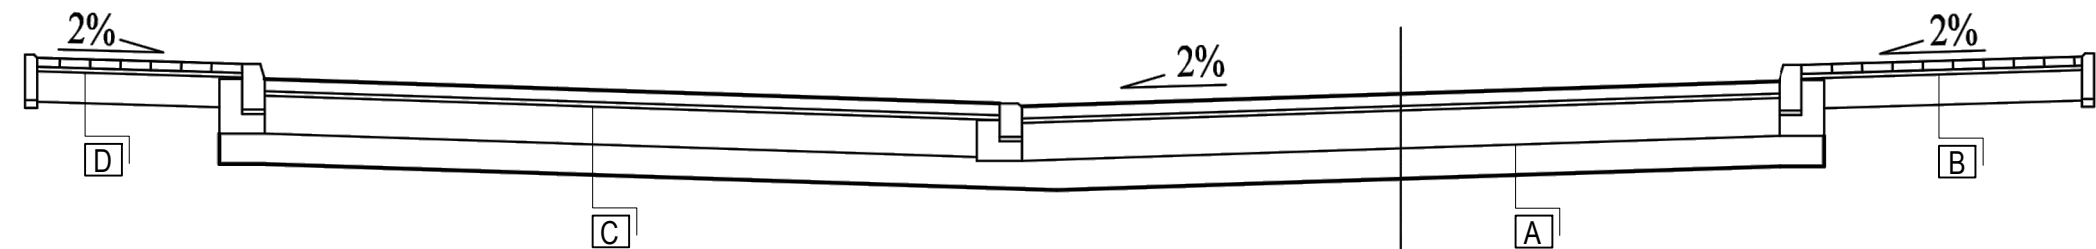


A diagram of a beam with a central support and two 2% slopes. The beam is supported by a central vertical line. The left end of the beam is labeled '2%' with a slope indicator. The right end of the beam is also labeled '2%' with a slope indicator. The beam is divided into two sections by the central support, with the left section labeled 'A' and the right section labeled 'B'.

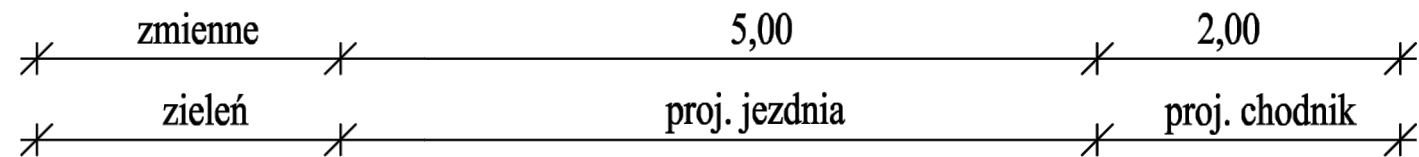

skala 1:20

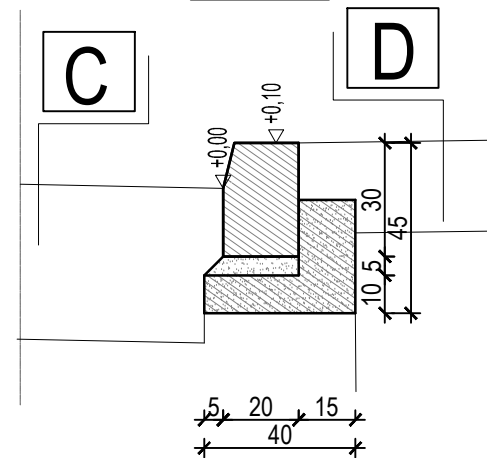


krawężnik uliczny stojący 20x30
 podsypka cem.-piask. 1:4 - gr. 5cm
 ława z betonu C8/10


A	KONSTRUKCJA JEZDNI
gr. 8 cm	Warstwa ścieralna z betonowej kostki brukowej
gr. 3cm	Podsyпка cementowo-piaskowa 1:4
gr. 20 cm	Podbudowa z kruszywa łamanego 0/31,5 mm
gr. 10 cm	Warstwa mrozochronna z pospółki gr. 10cm
41 cm	Razem

B	PROJEKTOWANA KONSTRUKCJA CHODNIKA WZMOCNIONEGO
gr.6 cm	Warstwa ścieralna z betonowej kostki brukowej
gr.3cm	Podsyпка cementowo-piaskowa 1:4
gr.15 cm	Podbudowa z kruszywa łamanego 0/31,5 mm
24 cm	Razem

C	KONSTRUKCJA ZATOK POSTOJOWYCH I ZJAZDÓW
gr.8 cm	Warstwa ścierna z betonowej kostki brukowej
gr.3cm	Podsyпка cementowo-piaskowa 1:4
gr.20 cm	Podbudowa z kruszywa łamanego 0/31,5 mm
gr.10 cm	Warstwa mrozochronna z pospółki gr. 10cm
41 cm	Razem

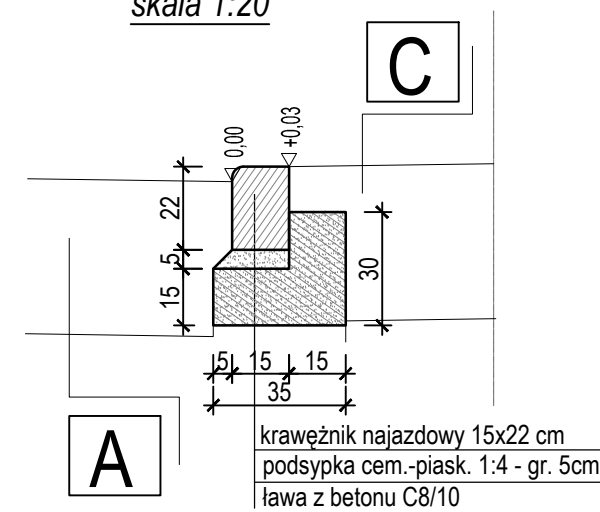skala 1:20

D	PROJEKTOWANA KONSTRUKCJA CHODNIKA
gr.6 cm	Warstwa ścieralna z betonowej kostki brukowej
gr.3cm	Podsyпка cementowo-piaskowa 1:4
gr.15 cm	Podbudowa z piasku
24 cm	Razem

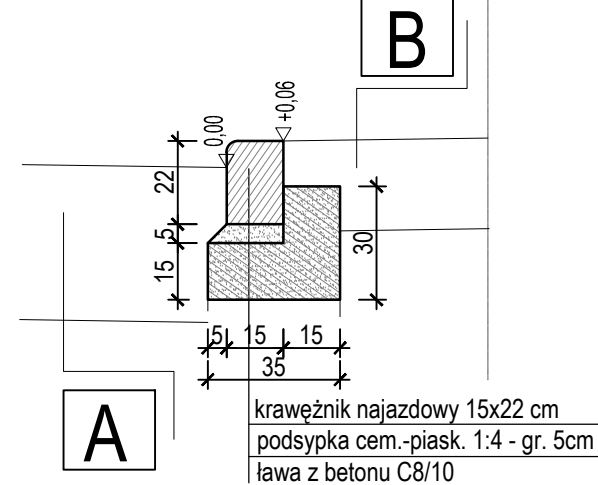skala 1:20

INWESTOR: Gmina Wodynie					
WYKONAWCA: Zakład Usług Budowlano-Drogowych "DROGBUD" Łukasz Michalski, Mokre 24D, 22-400 Zamość					
TEMAT:Przebudowa drogi gminnej - ulicy Osiedlowej w miejscowości Seroczyn, gmina Wodynie, powiat siedlecki.					
Przekroje normalne					
Funkcja	Imię i Nazwisko	Podpis	Numer uprawnień	SKALA 1:50	RYS. 4
Projektant:	Łukasz Michalski		LUB/0169/POOD/13	DATA IX 2017	