


OBRYŚ BUDYNKU
skala 1:100

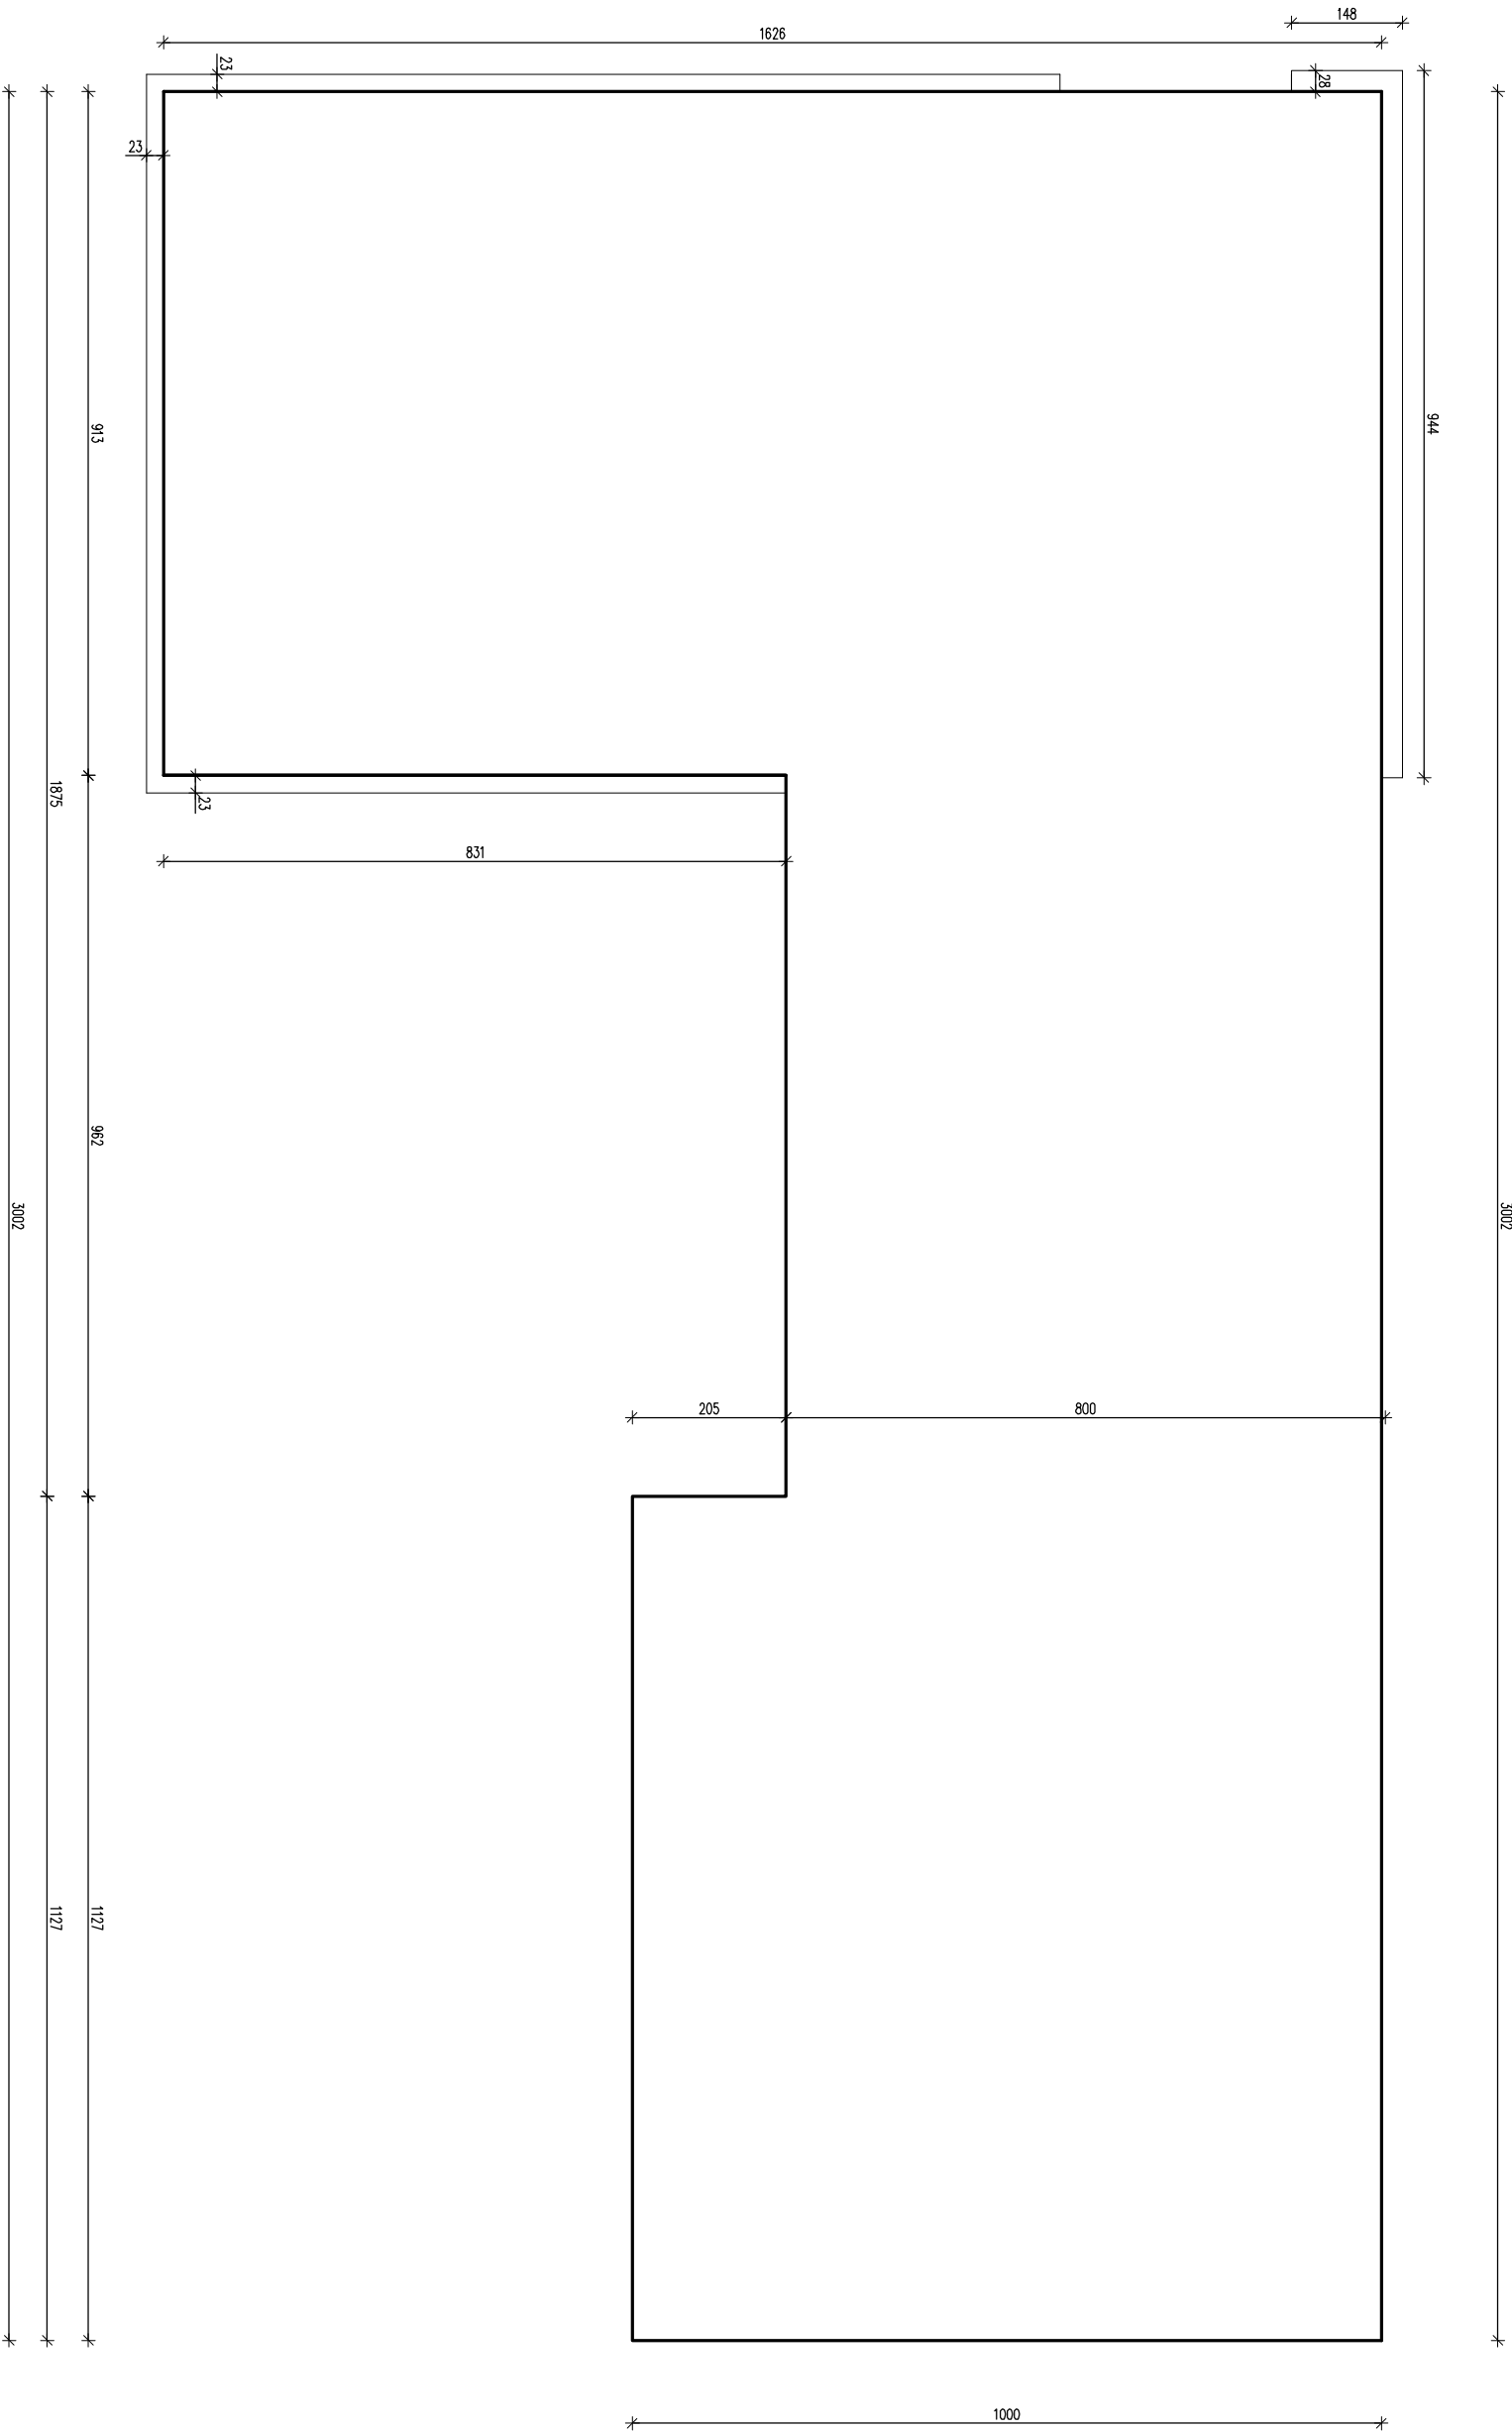

RODZAJ I ADRES BUDOWY		ŚWIETLICA WIEJSKA SEROCZYN dz. nr 336, gm. Wodynie	
OBRYŚ BUDYNKU		Nr rys. 5	
OPRACOWAŁA	mgr inż. Monika Chodowska	SKALA 1:100	DATA 03.2019
PROJEKTOWAŁ	inż. Jan Kuć	PODPIS	
	Nr uprawnień G.P. 7342/77/97/94		