




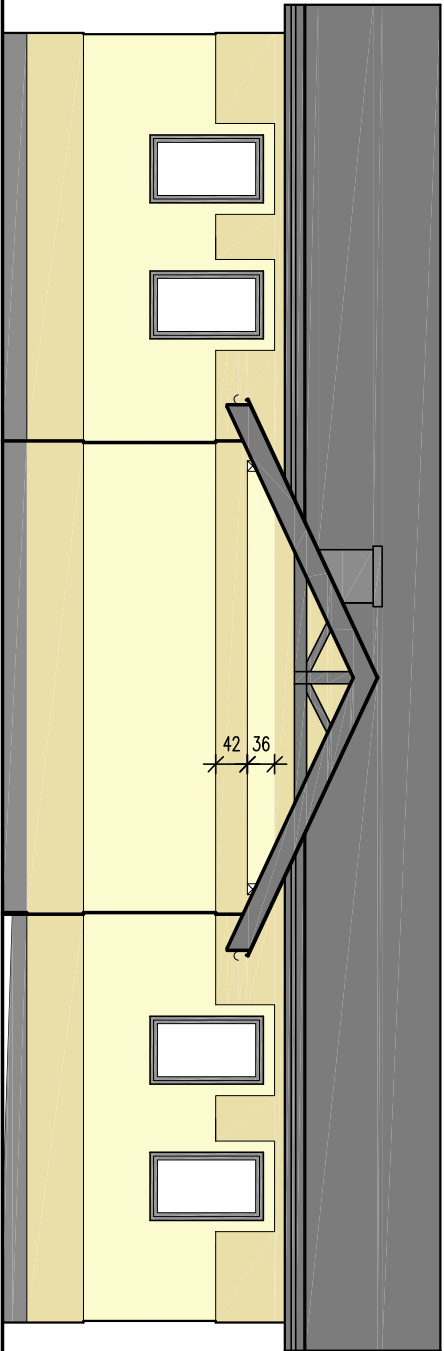


ELEWACJA PÓŁNOCNO - WSCHODNIA

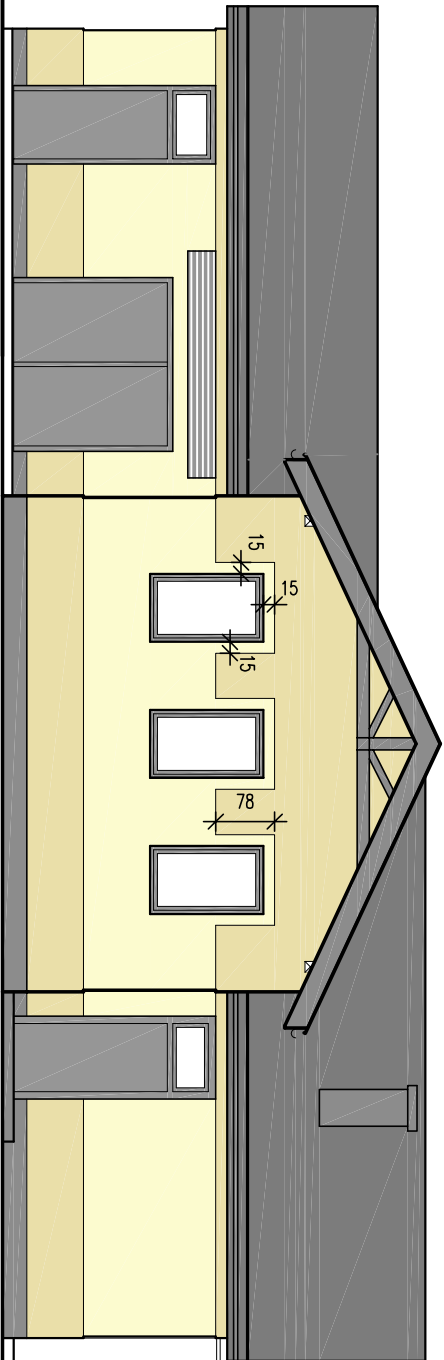

ELEWACJA PÓŁNOCNO - ZACHODNIA

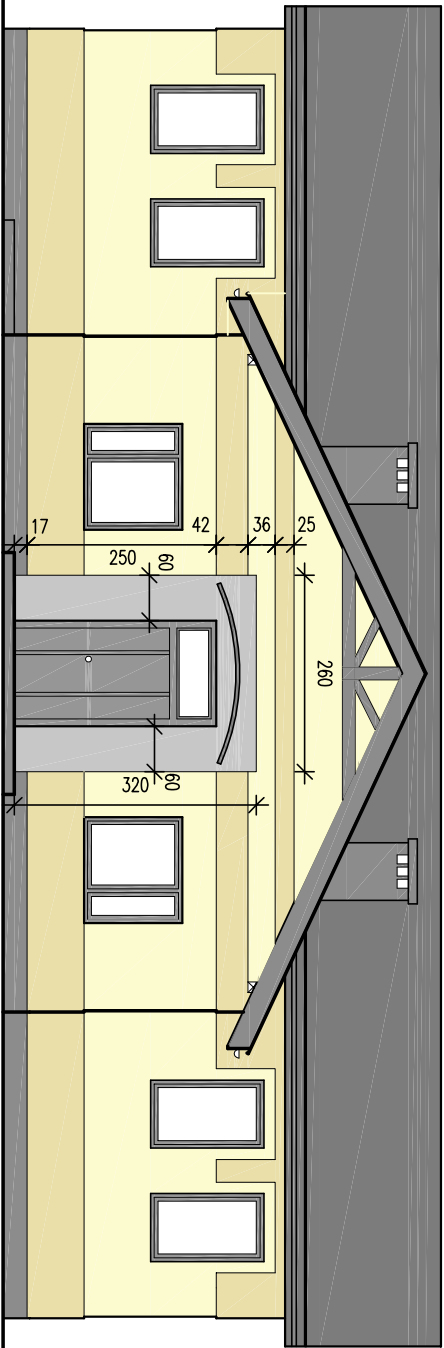

ELEWACJA FRONTOWA - POŁUDNIOWO - ZACHODNIA

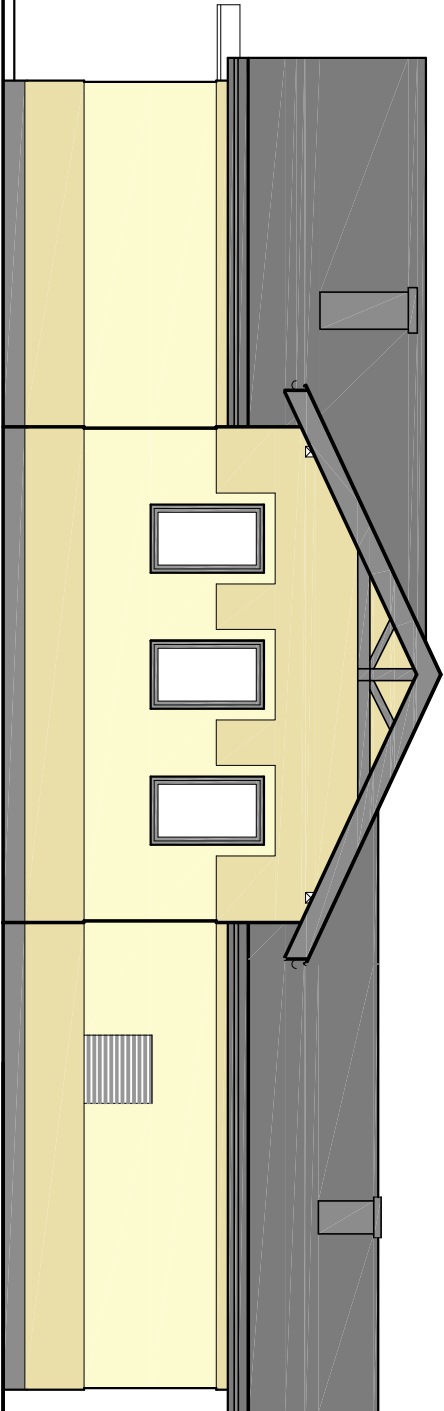

ELEWACJA POŁUDNIOWO - WSCHODNIA

KOLORYSTYKA:

- 1.COKÓŁ – TYNK DEKORACYJNY MOZALIT DROBNOZIARNISTY TM255 , C.SZARY (WG KATALOGU FIRMY KOSBUD)
- 2.ŚCIANY – TYNK SILIKONOWY, SAVANNE SV4 – BRĄZOWO–OLIWKOWY ŚREDNI
- 3.ŚCIANY – TYNK SILIKONOWY, SAVANNE SV1 – KREMOWO–OLIWKOWY JASNY (WG KATALOGU FIRMY CERESIT)
- 4.ŚCIANY – TYNK SILIKONOWY, ATLANTIC AT4 – SZARY
- 5.KONINY – CEGŁA SILIKATOWA, ANTRACYT
- 6.DACH – BLACHA DACHOWKOWA, GRAFIT
- 7.STOLARKA DRZWIOWA – ALUMINIOWA, C.SZARY
- 8.STOLARKA OKIENNA – PVC, C.SZARY
- 9.RYNNY, OBRÓBKI BL. DACHU – BLACHA STALOWA, POWLEKANA, GRAFIT
- 10.PODOKIENNIKI – BLACHA STALOWA, POWLEKANA, GRAFIT
- 11.PODESTY – GRES, C.SZARY
- 12.DESKI CZOKOWE I PODSUFITKA – DESKI IMPREGNOWANE, MALOWANE NA C.SZARY

 PRACOWNIA PROJEKTOWA EKO-SANEL W SIEDLCACH 08-110 SIEDLCE, ul. UNITAW PODLASKICH 11/64			
OBIEKT	BUDOWA STACJI UZDATNIANIA WODY WRAZ Z ROZBIÓRKĄ WYŁĄCZONEGO Z UŻYTKOWANIA BUDYNKU TECHNOLOGICZNEGO I ZBIORNIKA NA WODĘ.	INWESTOR GMINA WODYŃIE UL. SIEDLECKA 43 08-117 WODYŃIE	
LOKALIZACJA	GMINA WODYŃIE, MIEJSCOWOŚĆ WODYŃIE OBRĘB 0022 _WODYŃIE DZ. NR 357/2.	BRANŻA ARCH.	NR RYS. 8A
STADIUM PROJEKT BUDOWLANY	TREŚĆ OB.3 - BUDYNEK TECHNOLOGICZNY - RZUT PRZYZIEMIA	SKALA	1:100
PROJEKTANT ARCHITEKTURA	mgr inż. arch. Anna Mikuśka upr. w specjaln. architektonicznej	DATA	04.2019r
SPRAWDZAJĄCY ARCHITEKTURA	mgr inż. arch. M.Szczęśnik upr. w specjaln. architektonicznej	PDPiS	PDPiS

Prawo autorskie zastrzeżone. Kopiowanie bez zgody autora zastrzeżone.