


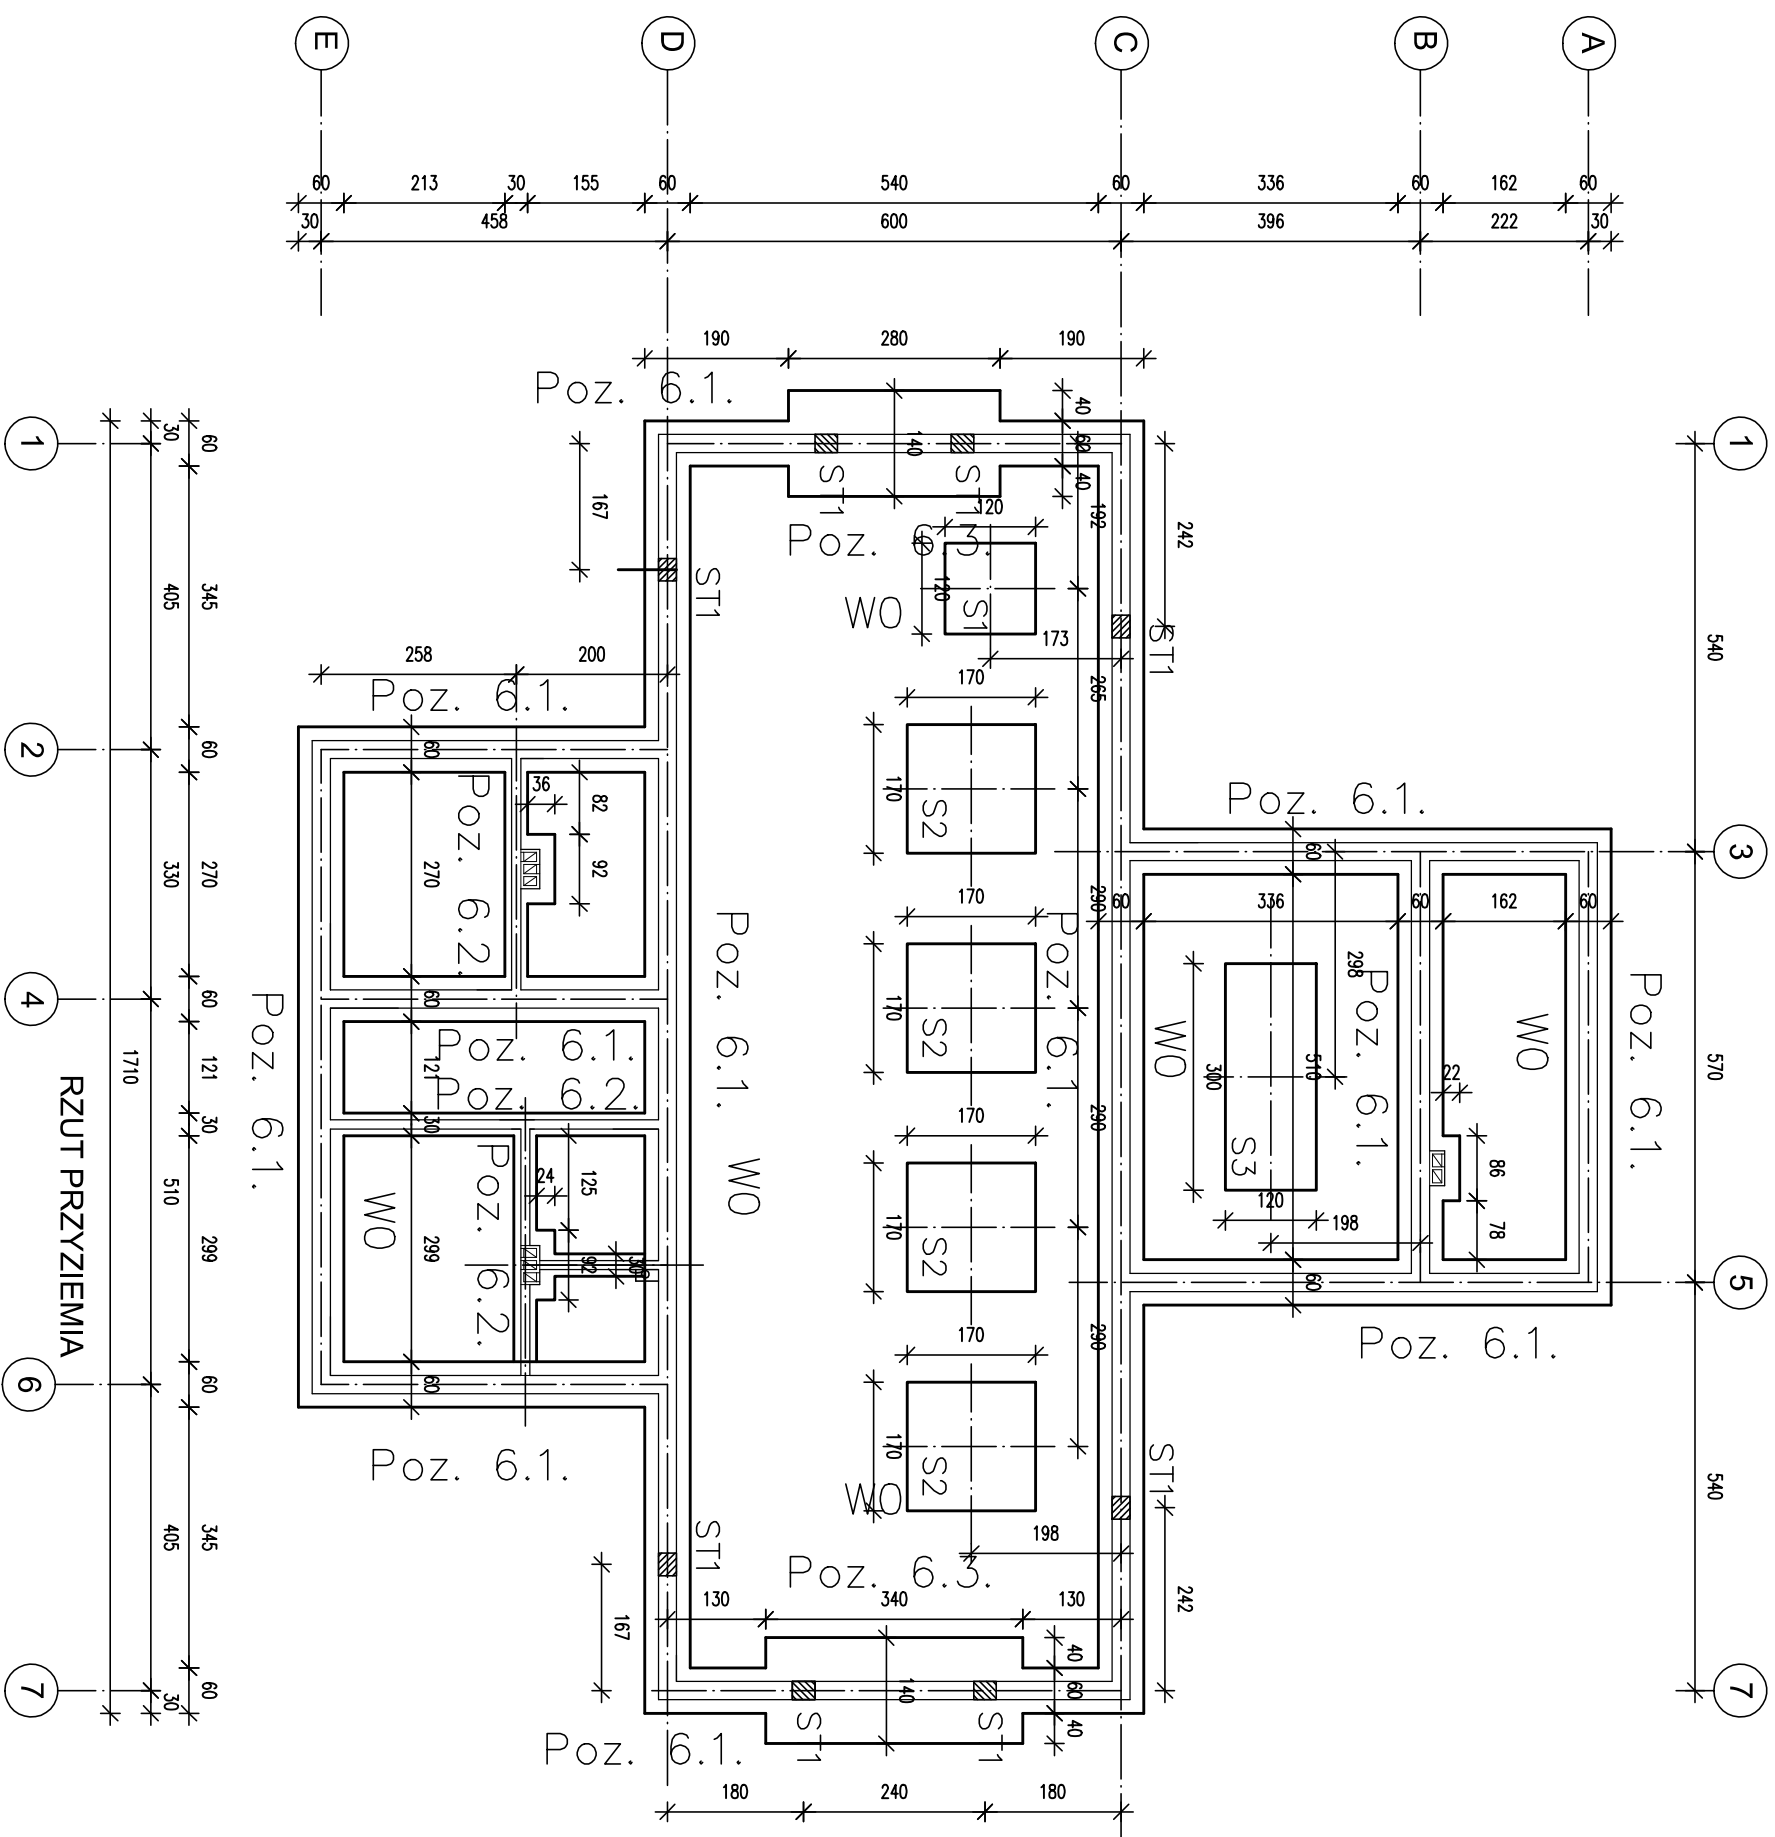

PRACOWNIA PROJEKTOWA EKO-SANEL W SIEDLCACH		
08-110 SIEDLCE UL. UNITÓW PODLASKICH 11/64		
OBIEKT	BUDOWA STACJI UZDATNIANIA WODY WRAZ Z ROZBIÓRKĄ WYŁĄCZONEGO Z UŻYTKOWANIA BUDYNKU TECHNOLOGICZNEGO I ZBIORNIKA NA WODĘ.	INWESTOR GMINA WODNYE UL. SIEDLECKA 43 08-117 WODNYE
LOKALIZACJA	GMINA WODNYE, MIEJSCOWOŚĆ WODNYE OBIEKT 0022_WODNYE DZ. NR 357/2.	BRANŻA KONST. NR RYS. 1B
STADIUM PROJEKT BUDOWLANY	TREŚĆ OB.3 - BUDYNEK TECHNOLOGICZNY - RZUT FUNDAMENTÓW	SKALA 1:100 DATA 04.2019r
PROJEKTANT KONSTRUKCJA	mgr inż. M. Izdebski upr. w specjałn. konstrukcyjnej	PDP15
SPRAWDZAJĄCY KONSTRUKCJA	inż. R. Radomyski upr. w specjałn. konstrukcyjnej	PDP15