


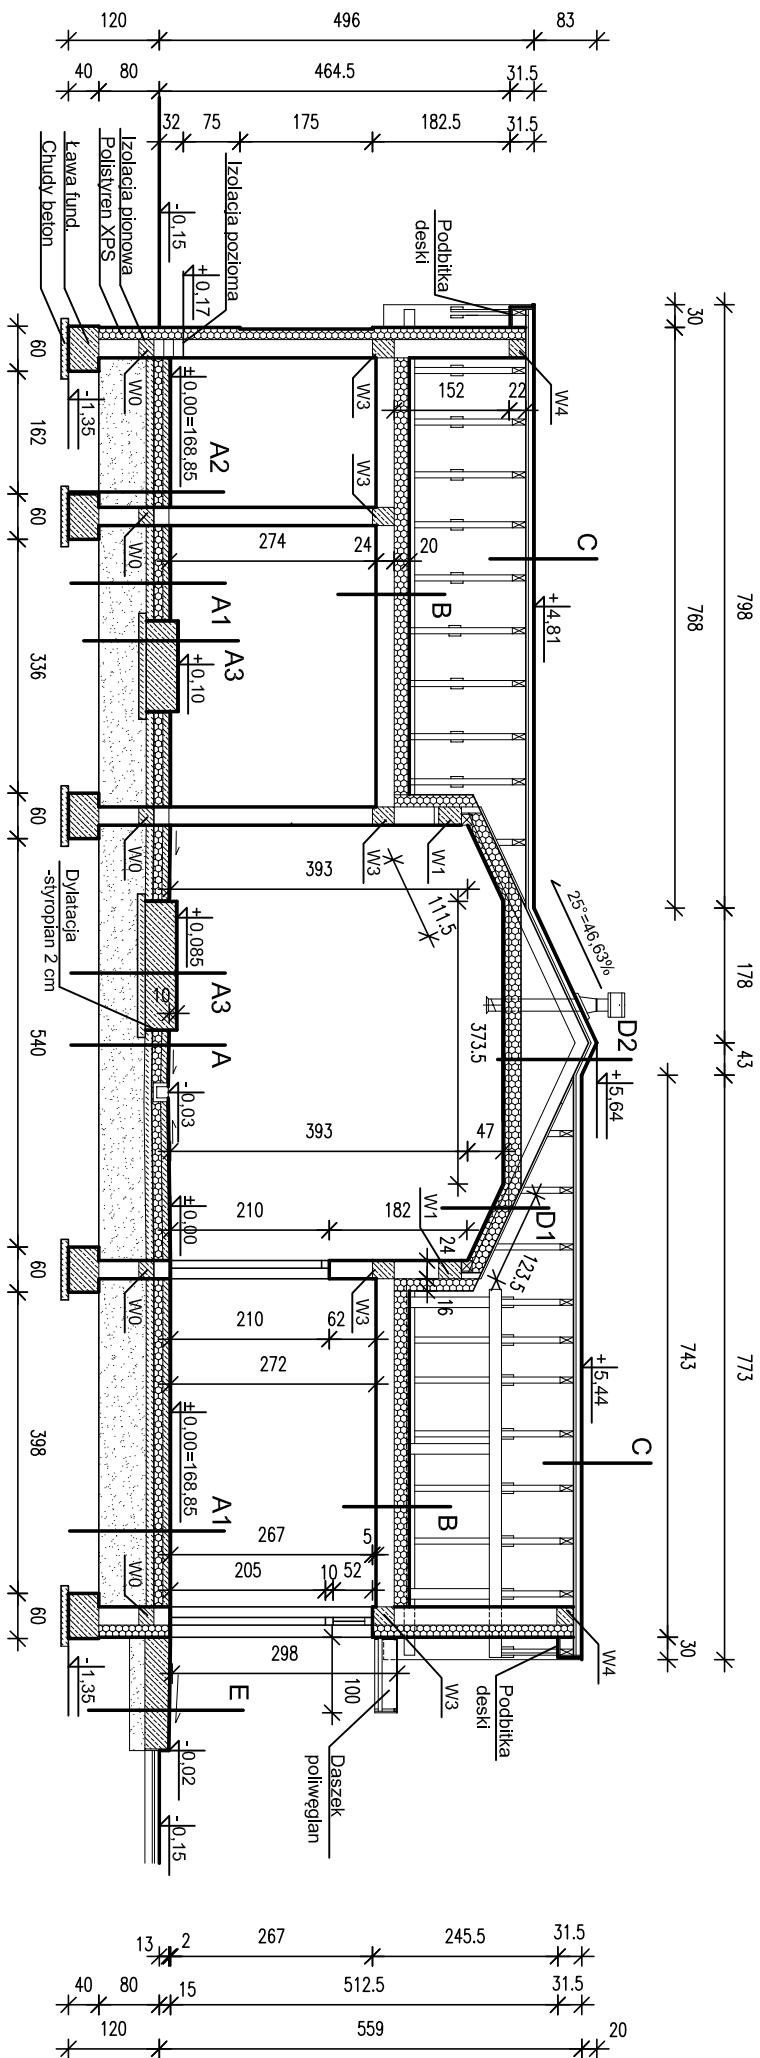

Prawa autorskie zastrzeżone. Kopiowanie bez zgody autora zastrzeżone.

PRACOWNIA PROJEKTOWA EKO-SANEL W SIEDLCACH 08-110 SIEDLCE ul. UNITÓW PODLASKICH 11/64			
OBIEKT	BUDOWA STACJI UZDATNIANIA WODY WRAZ Z ROZBIÓRKĄ WYŁĄCZONEGO Z UŻYTKOWANIA BUDYNKU TECHNOLOGICZNEGO I ZBIORNIKA NA WODĘ.		INWESTOR GMINA WODNYNIE UL. SIEDLECKA 43 08-117 WODNYNIE
LOKALIZACJA	GMINA WODNYNIE, MIEJSCOWOŚĆ WODNYNIE OBRĘB 0022 _ WODNYNIE DZ. NR 357/2.	BRANŻA ARCH. NR RYS. 7A	
STADIUM PROJEKT BUDOWLANY	TREŚĆ OB.3 - BUDYNEK TECHNOLOGICZNY - PRZEKRÓJ D-D	SKALA 1:100	DATA 04.2019r
PROJEKTANT ARCHITEKTURA	mgr inż. arch. Anna Mikulska upr. w specjałn. architektonicznej	MA/077/04 MA-1706	PDPp15
SPRAWDZAJĄCY ARCHITEKTURA	mgr inż. arch. M. Szczęśniak upr. w specjałn. architektonicznej	01/LQIA/03 LB-0159	PDPp15