
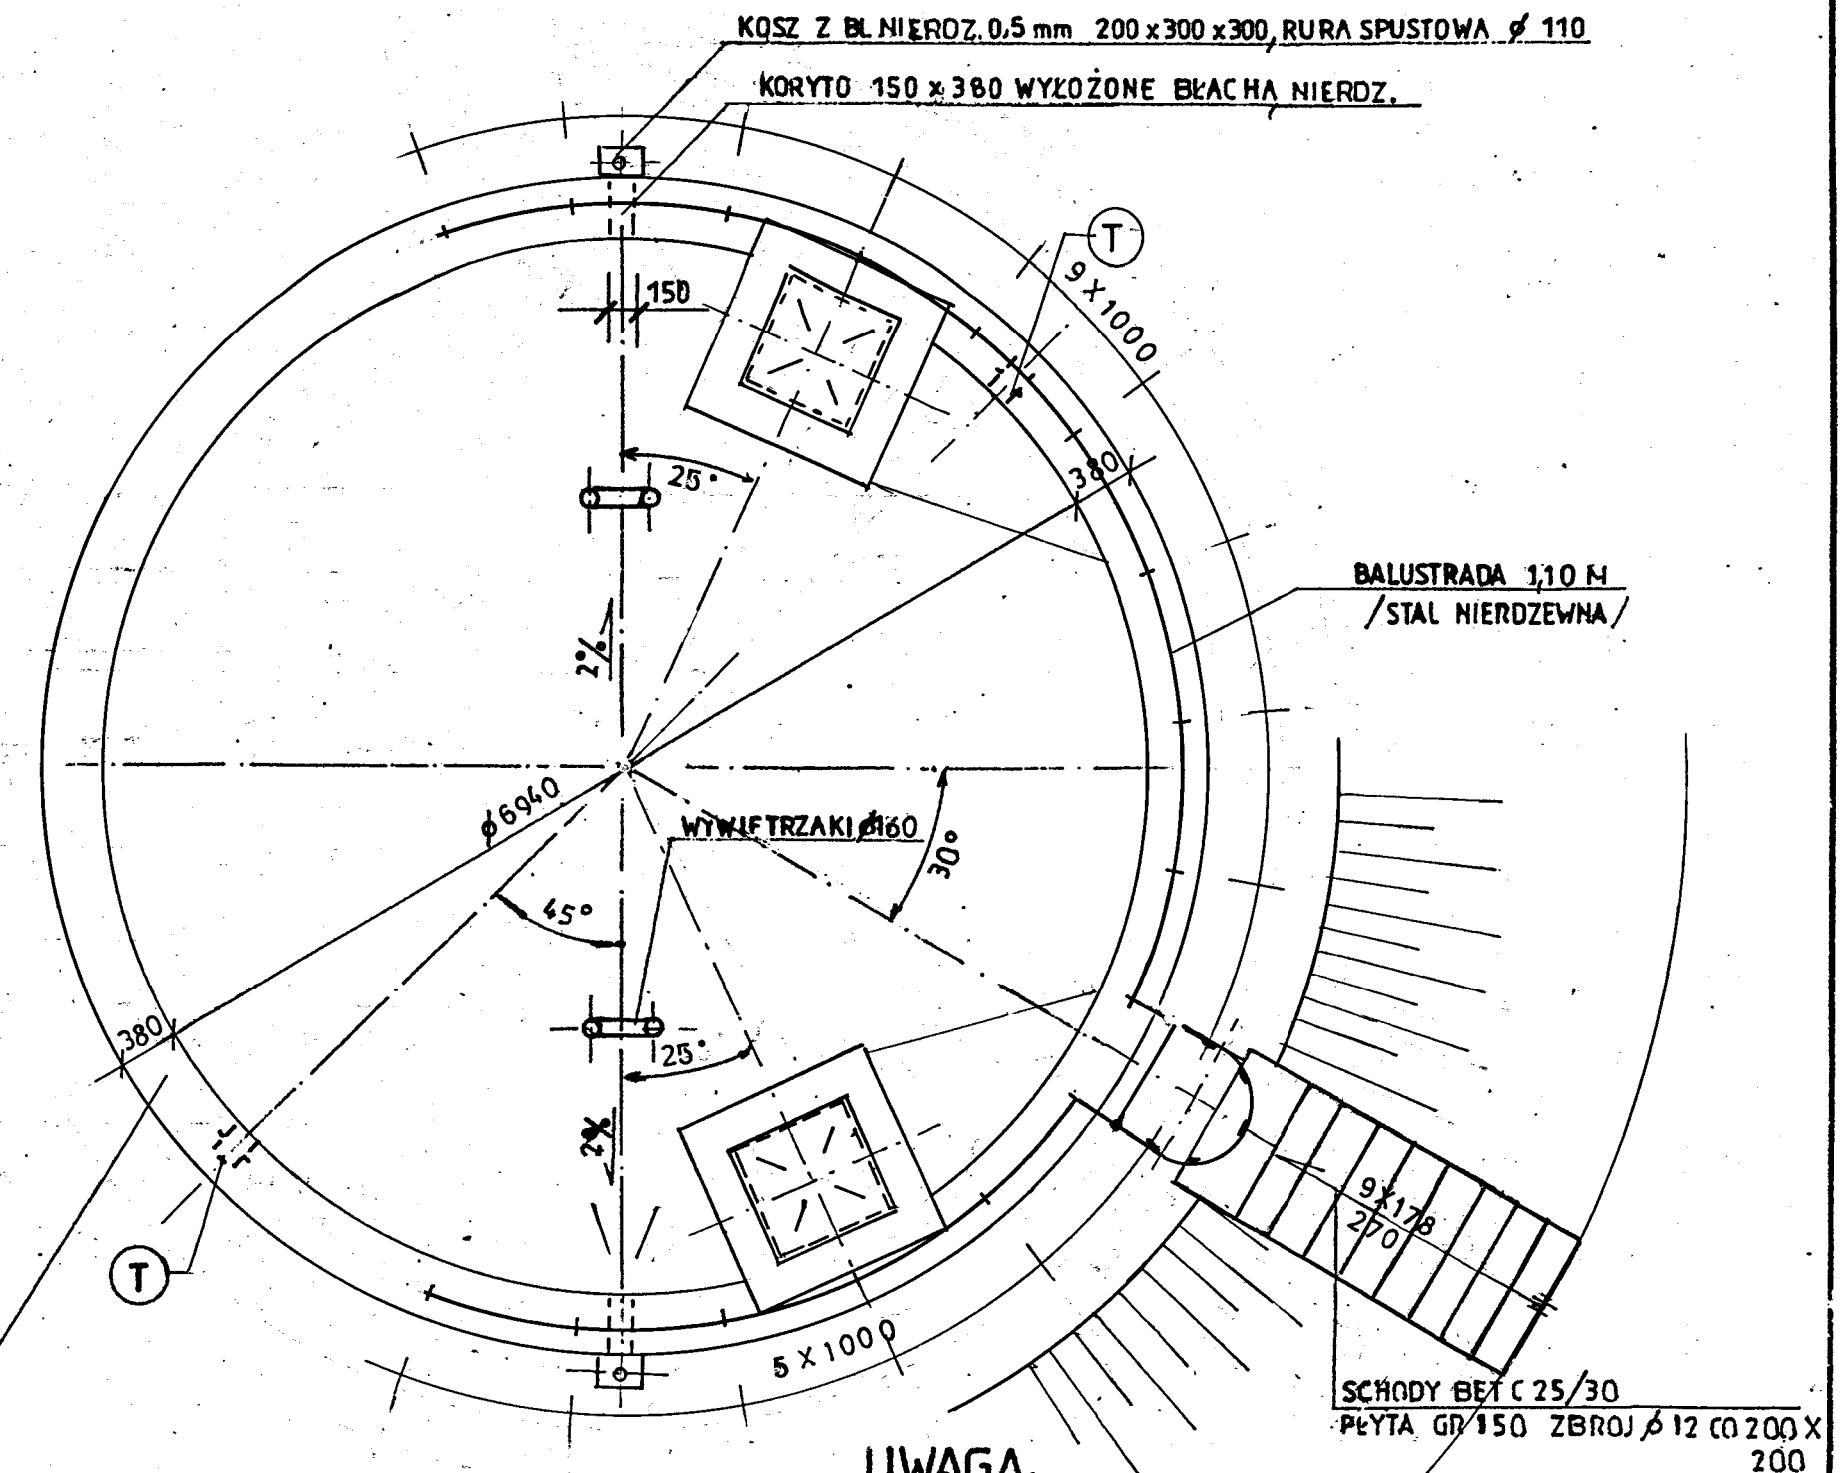


ZBIORNIK MAGAZYNOWY NA WODĘ

1:50

RZUT


RZUT STROPODACHU

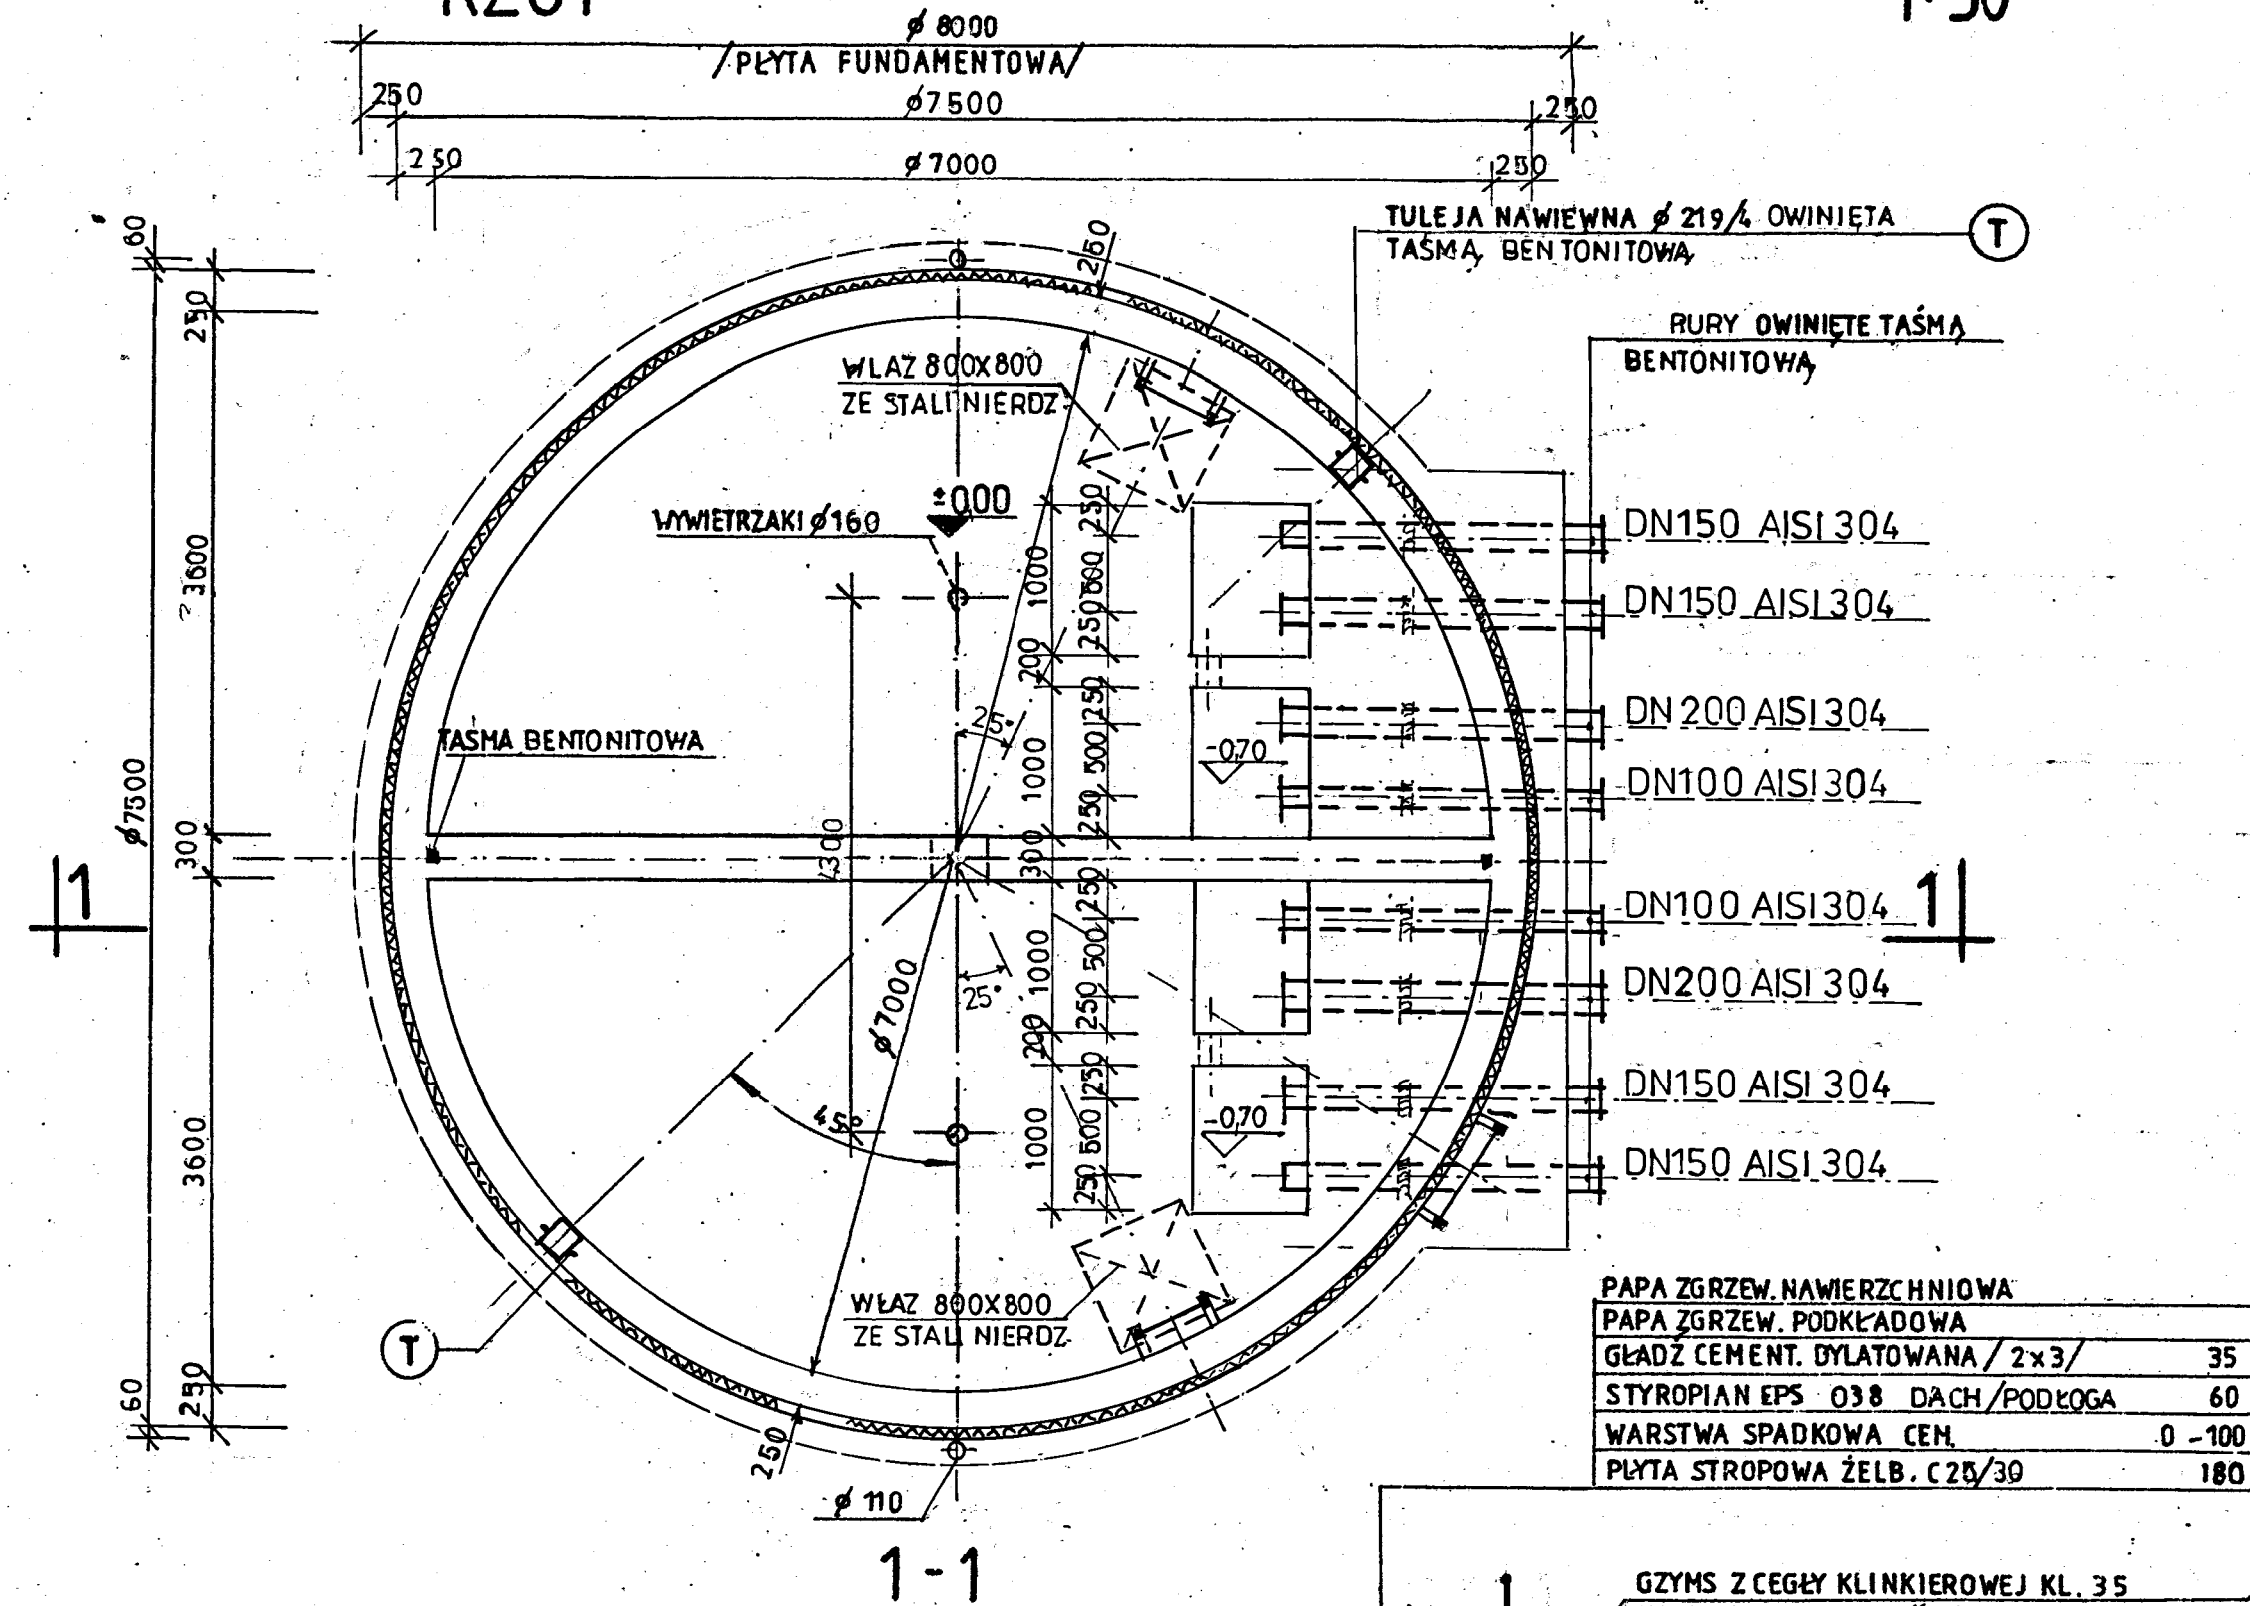

UWAGA:

1. NINIEJSZY PROJEKT ROZPATRYWAC ŁĄCZNIE Z PROJEKTEM TECHNOLOGICZNYM
2. PRZEJŚCIA SZCZELNE RUR PRZEZ ŚCIANĘ STUDZIENKI WYKONAĆ Z RUR ST. OWINIĘTYCH TAŚMĄ BENTONITOWĄ
3. MOCOWANIE RUR INSTALACYJNYCH ORAZ DRABIN DO ŚCIAN WYKONAĆ ZA POMOCĄ ŚRUB WKLEJANYCH DO BETONU
4. OCIEPLENIE ŚCIAN STYROPIANEM, OTYNKOWAĆ TYNKIEM CIENKOWARSTWOWYM NA SIATCE Z WŁÓKNA SZKLANEGO WTOPIONEJ W MASIE KLEJOWEJ.

± 0.00 = 169,30 m.n.p.m.

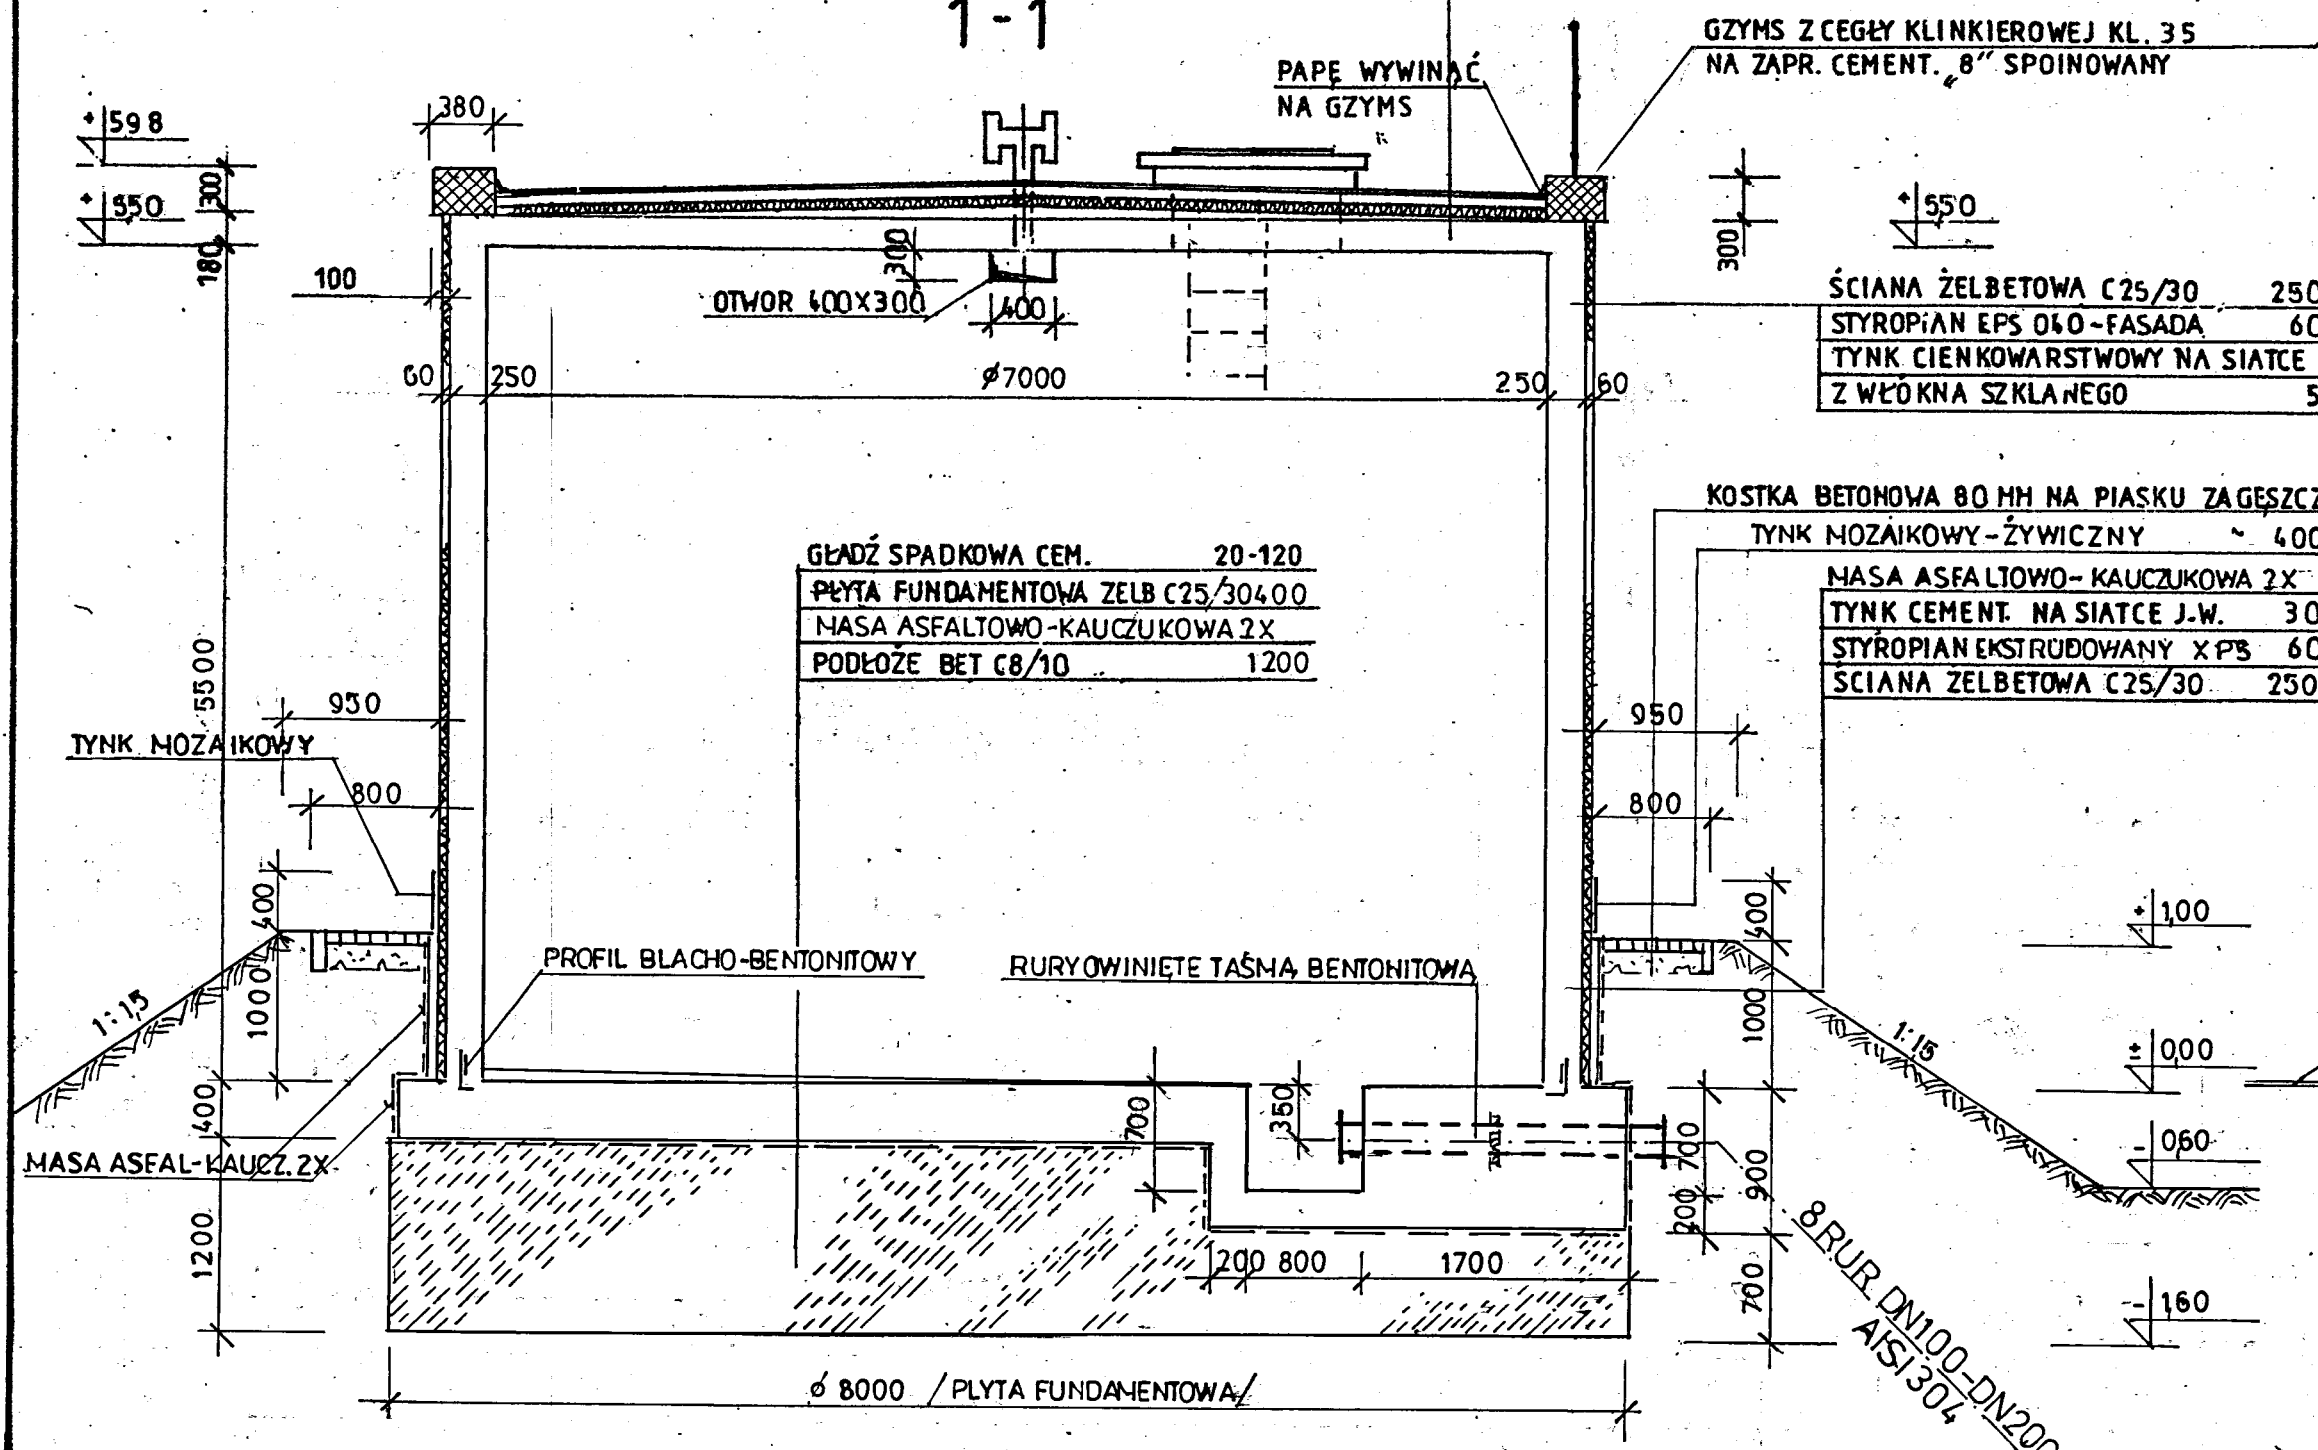

ELEWACJA 1:100

PRACOWNIA PROJEKTOWA EKO-SANEL W SIEDLCACH		
08-110 SIEDLCE UL. UNITÓW PODLASKICH 11/64		
OBIEKT	BUDOWA STACJI UZDATNIANIA WODY WRAZ Z ROZBIÓRKĄ WYLĄCZONEGO Z UŻYTKOWNIA BUDYNKU TECHNOLOGICZNEGO I ZBIORNIKA NA WODĘ.	INWESTOR GMINA WODNYNIE UL. SIEDLECKA 43 08-117 WODNYNIE
LOKALIZACJA	GMINA WODNYNIE, MIEJSCOWOŚĆ WODNYNIE OBRĘB 0022_WODNYNIE DZ. NR 357/2.	NR RYS. 1/K
STADIUM PROJEKT BUDOWLANY	TREŚĆ OB. 4 - ZBIORNIK MAGAZYNOWY - RYSUNEK ZESTAWCZY.	SKALA 1:100, 1:50 DATA 04.2019r
PROJEKTANT KONSTRUKCJA ARCHITEKTURA	mgr inż. Wacław Pomiecho	57/67 DOS/BO/4690/01
SPRAWDZAJĄCY KONSTRUKCJA ARCHITEKTURA	inż. Edward Zak	356/66 DOS/BO/5170/01