



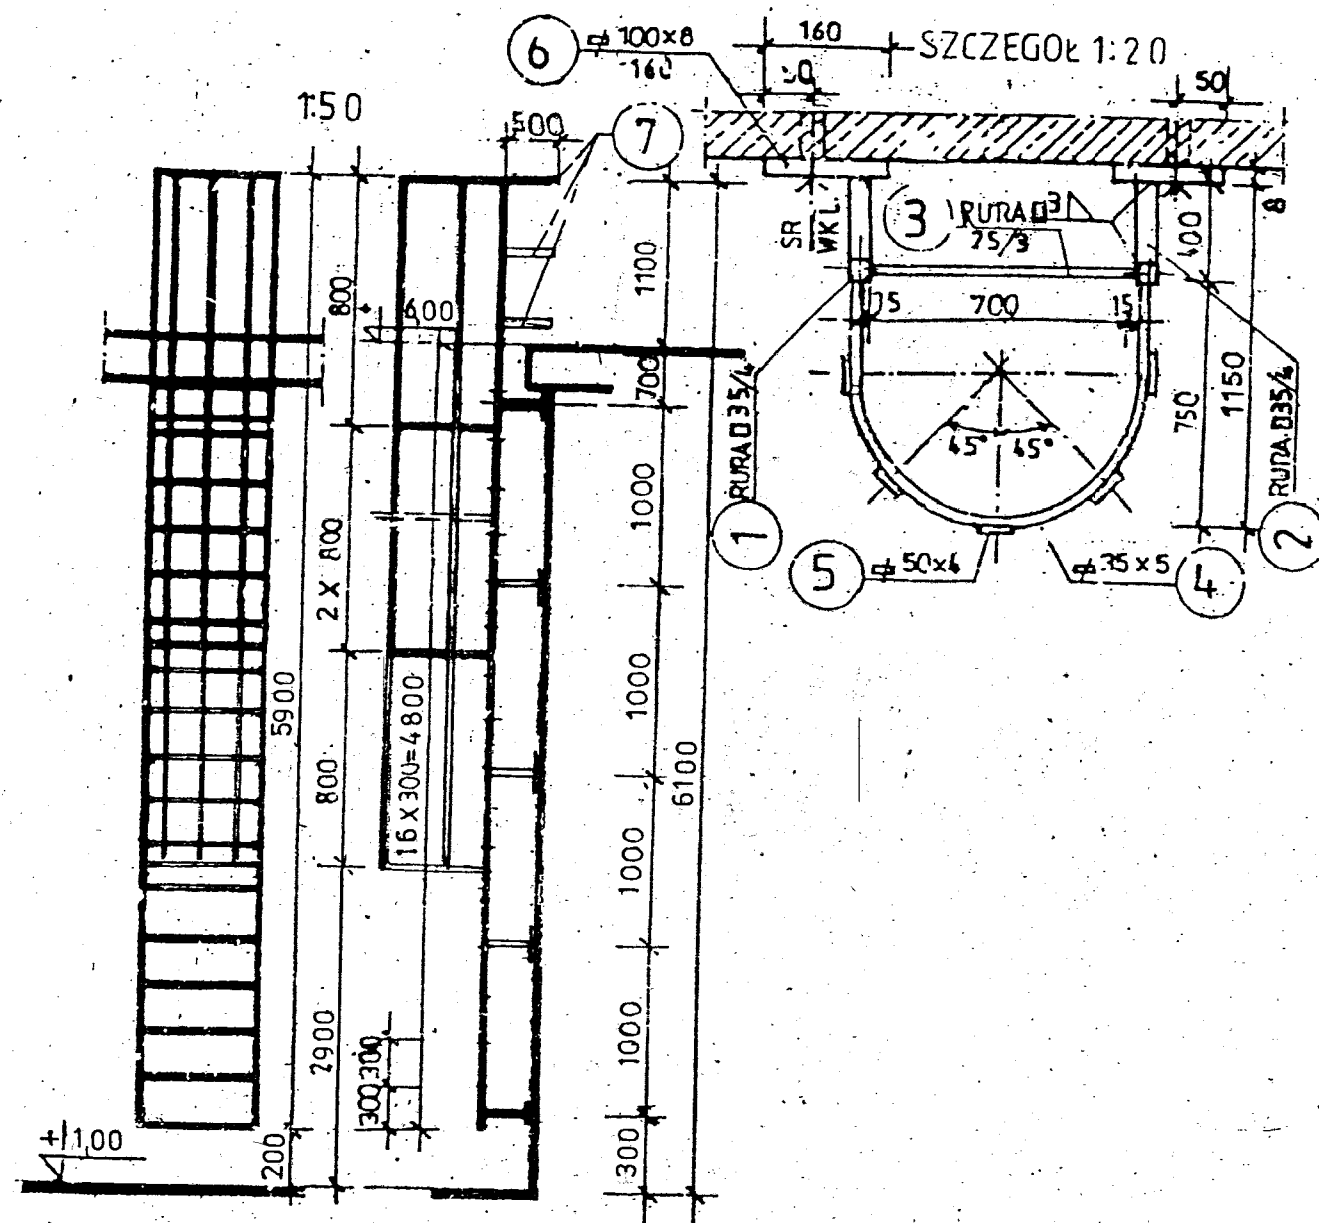

DRABINA ZEWNĘTRZNA SZT 1

ZESTAWIENIE MATERIAŁU DLA 1 SZT. STAL OH18N9


NR	PROFIL	DŁUGOŚĆ	CIEŻAR JEDNOST. kg/m	CIEŻAR ELEM. kg/szt.	IŁOŚĆ szt.	CIEŻAR CAŁKOW. kg
1	RURAD 35/4	5900	357	211	2	422
2	RURAD 35/4	380	357	136	10	136
3	RURAD 25/3	730	164	119	17	202
4	35x5	1920	1,35	260	5	130
5	50x6	3200	157	50	5	250
6	100x8	160	6,28	10	10	100
7	RURAD	1500	357	534	2	107
	SRWKL M12 x 140	—	0,5/szt	—	10	50
RAZEM MASA						1397
DOD. NA SPOINY 18 %						25
OGÓŁEM MASA						1422

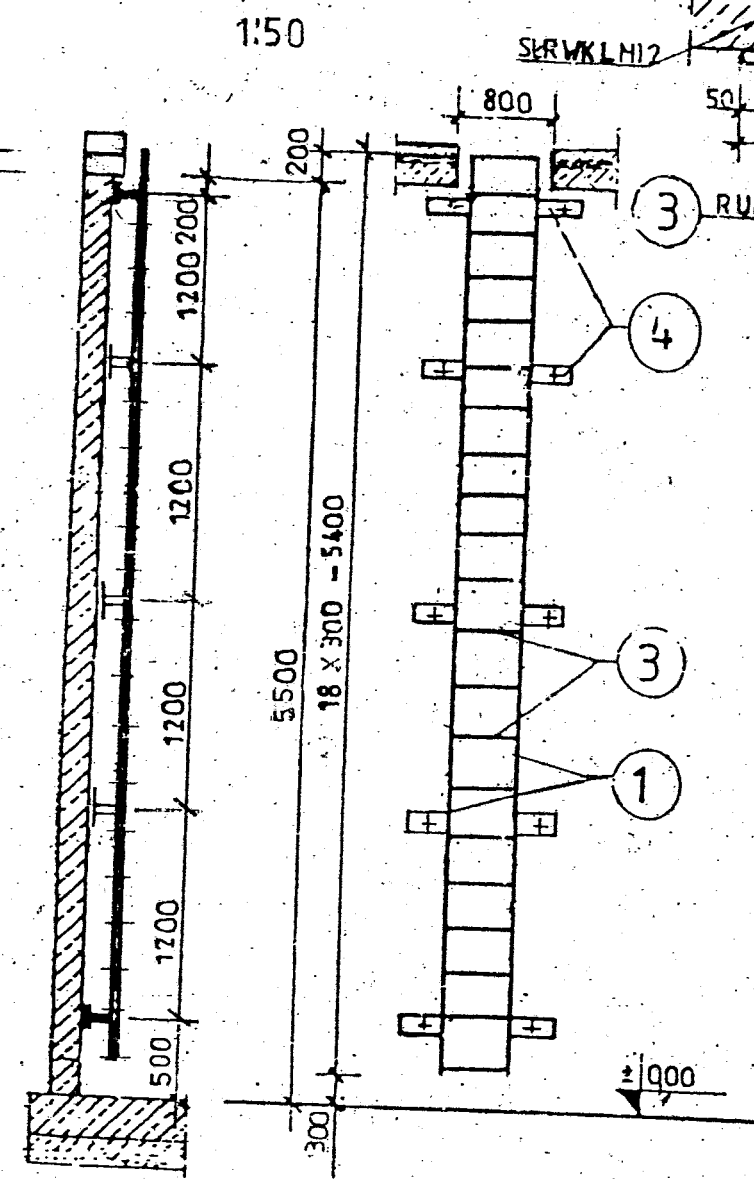

DRABINA SZT 2

STAL OH18N9

POZ 3-ANTYPOSLIZGÓW

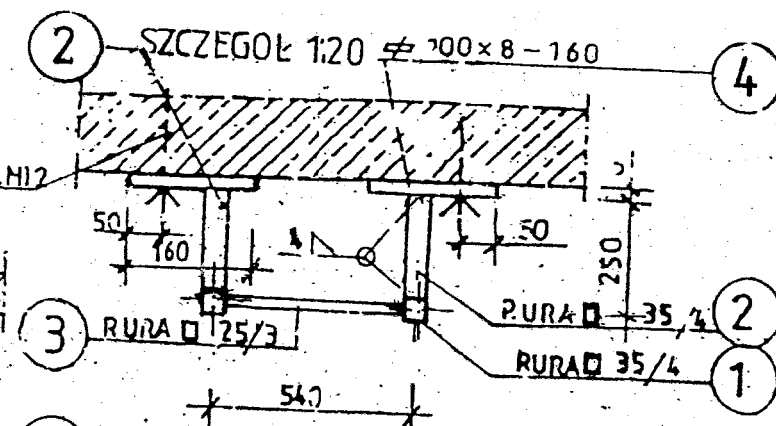

WYKAZ STALI DLA 1 SZT.

POZ.	PROFIL	IŁOŚĆ SZT.	DŁUGOŚĆ mm	CIĘŻAR CAŁK. kg	CIĘŻAR JEDNOST. kg/m	MASA kg	STAL
1	RURAD 35/4	2	5400	108	357	38,6	OH18N9
2	RURAD 35/4	10	250	250	357	89	
3	RURAD 25/3	19	500	95	164	15,6	
4	35x5	10	160	16	1,35	100	
	DOD. NA SPOINY 18 %					13	
	SRWKL M12-KROJ.	10				50	
OGÓŁEM MASA 1 SZT						794	

PRACOWNIA PROJEKTOWA EKO-SANEL W SIEDLCACH 08-110 SIEDLCE ul. UNITÓW PODLASKICH 11/64		
OBIEKT	BUDOWA STACJI UZDATNIANIA WODY WRAZ Z ROZBIÓRKĄ WYŁĄCZONEGO Z UŻYTKOWANIA BUDYNKU TECHNOLOGICZNEGO I ZBIORNIKA NA WODĘ	INWESTOR GMINA WODYNIE UL. SIEDLECKA 43 08-117 WODYNIE
LOKALIZACJA	GMINA WODYNIE, MIEJSCOWOŚĆ WODYNIE OBREB 0022 WODYNIE DZ. NR 357/2.	NR RYS. 7/K
STADIUM PROJEKT BUDOWLANY	TREŚĆ OB.4 - ZBIORNIK MAGAZYNOWY -DRABINY.	SKALA 1:50, 1:20 DATA 04.2019r
PROJEKTANT KONSTRUKCJA ARCHITEKTURA	mgr inż. Wacław Pomiecko	57/67 DOŚ/BO/4690/01
SPRAWDZAJĄCY KONSTRUKCJA ARCHITEKTURA	inż. Edward Żak	356/66 DOŚ/BO/5170/01
		PODPIS