


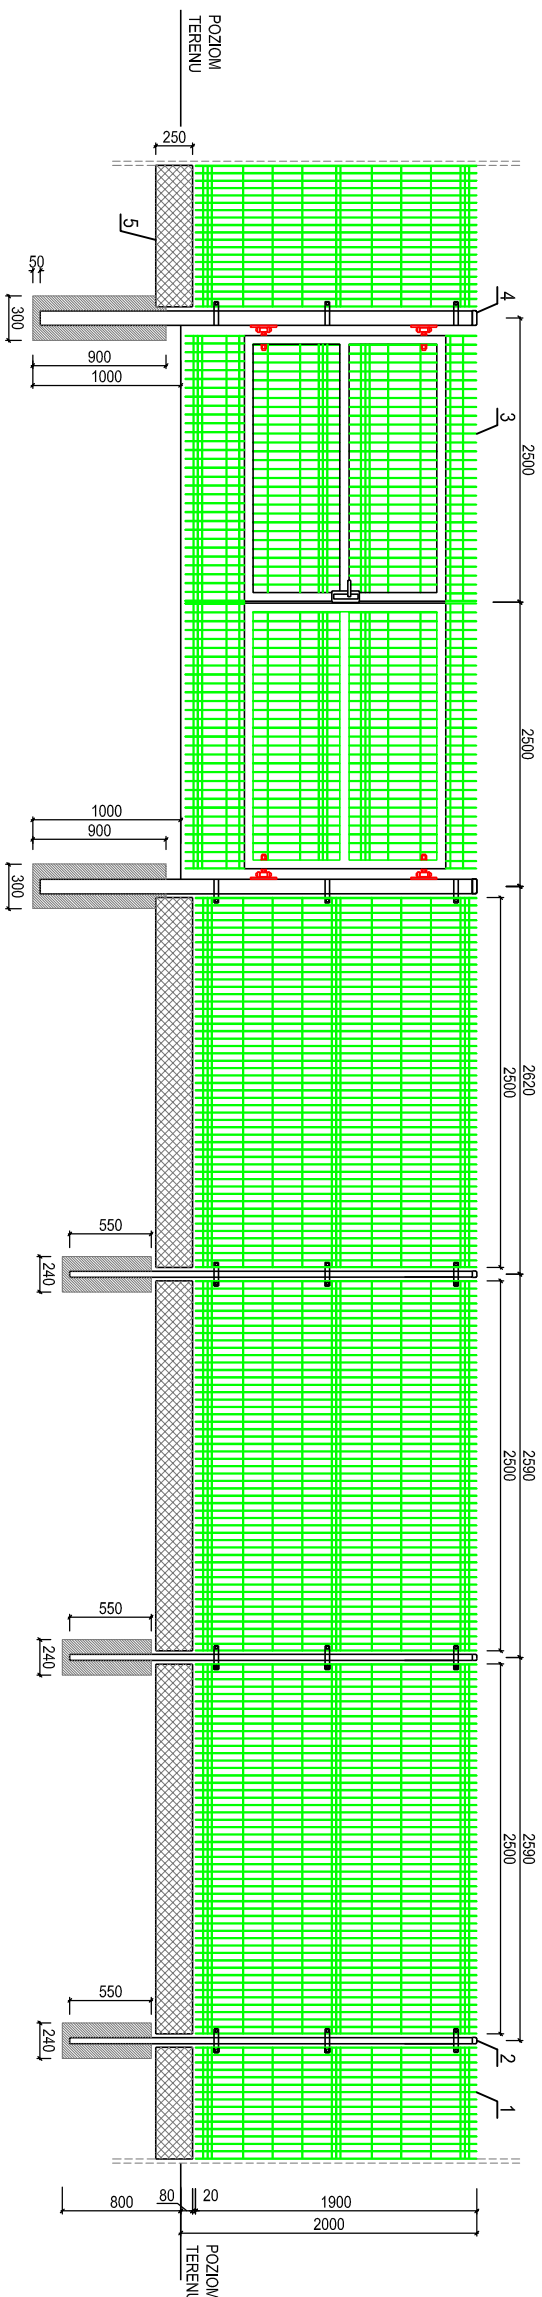

OGRODZENIE PANELOWE SYSTEMOWE

1. PRZESŁO Z DRUTÓW FI 5mm OCYNKOWANYCH I MALOWANYCH PROSZKOWO - KOLOR ZIELONY.
 - OCZKA PRZESŁA 200mmx50mm.
 - WYSOKOŚĆ PRZESŁA 1900mm
 - SZEROKOŚĆ PRZESŁA 2500mm
 2. SŁUPKI OGRODZENIOWE 60x40mm
 3. BRAMA DWUSKRZYDŁOWA H=1980mm, s=5000mm W OSIACH SŁUPKA
 4. SŁUPEK PRZYBRAMOWY 100x100mm
 5. PODWALINA BETONOWA Z ŁĄCZNIKAMI - SYSTEMOWA h=250mm, s=60mm,
- SŁUPKI W GRUNIE ZABETONOWAĆ BETONEM C20/25MPa.
- SŁUPKI OD GÓRY ZAMKNĄĆ ZASILEPKĄ SYSTEMOWĄ Z TWORZYWA SZTUCZNEGO, ODPORNĄ NA PROMIENIE UV I ULENNIE TEMPERATURY - KOLOR ZIELONY.

 PRACOWNIA PROJEKTOWA EKO-SANEL W SIEDLCACH 08-110 SIEDLCE UL. UNITÓW PODLASKICH 11/64			
OBIEKT	BUDOWA STACJI UZDATNIANIA WODY WRAZ Z ROZBIÓRKĄ WYŁĄCZONEGO Z UŻYTKOWANIA BUDYNKU TECHNOLOGICZEGO I ZBIORNIKA NA WODĘ.		INWESTOR GMINA WODNYNIE UL. SIEDECKA 43 08-117 WODNYNIE
LOKALIZACJA	GMINA WODNYNIE, MIEJSCOWOŚĆ WODNYNIE DZ. NR 357/2, OBRĘB: 0022-WODNYNIE		NR RYS. 14/S
STADIUM PROJEKT BUDOWLANY	TREŚĆ PROJEKT OGRÓDZENIA.		SKALA 1:50
PROJEKTANT INST. SANITARNE	mgr inż. Paweł Roliski	GpB.734Z/13/98 MAZ/IS/2348/01	PODPIS
SPRAWDZAJĄCY INST. SANITARNE	mgr inż. Marcin Sienicki	MAZ/0220/PW/OS/08 MAZ/IS/0665/08	PODPIS