


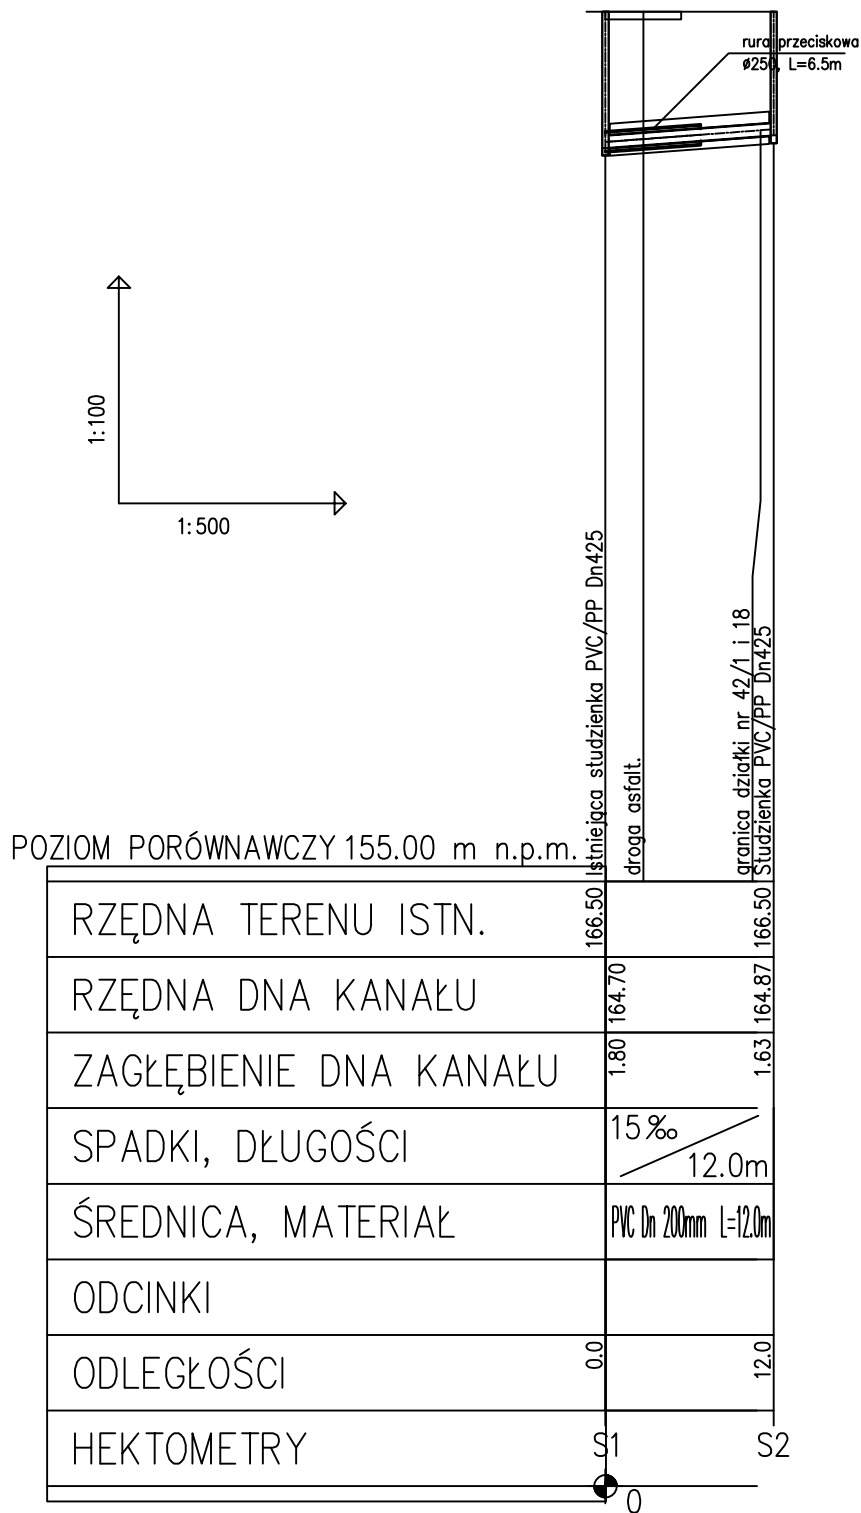

Przedsiębiorstwo Handlowo Usługowe
"CZYSŁE ŚRODOWISKO"
Wojciech Nowak

Wola Suchożębrska
 ul. Łąkowa 2
 08-125 Suchożębry
 tel. 25 631 80 93

Funkcja:	Imię i nazwisko:	Specjalność:	Nr upr.:	Podpis:
Projektant	mgr inż. Wojciech Nowak	instalacyjno - inżynierska	MAZ/0089/PWBS/16	
Sprawdzający	mgr inż. Joanna Kozdrowicz	instalacyjno - inżynierska	MAZ/0030/PWBS/17	
Data: Lipiec 2019	Obiekt: Sieć kanalizacji sanitarnej w m. Rudnik Mały, dz. nr 18, 42/1	Stadium: PB/PW	Inwestor: Gmina Wodynie	
Skala 1:500	Nazwa rysunku: Profil sieci kanalizacji sanitarnej	Branża: Inst-sanit	Rys: 2	