



WIDOK Z GÓRY

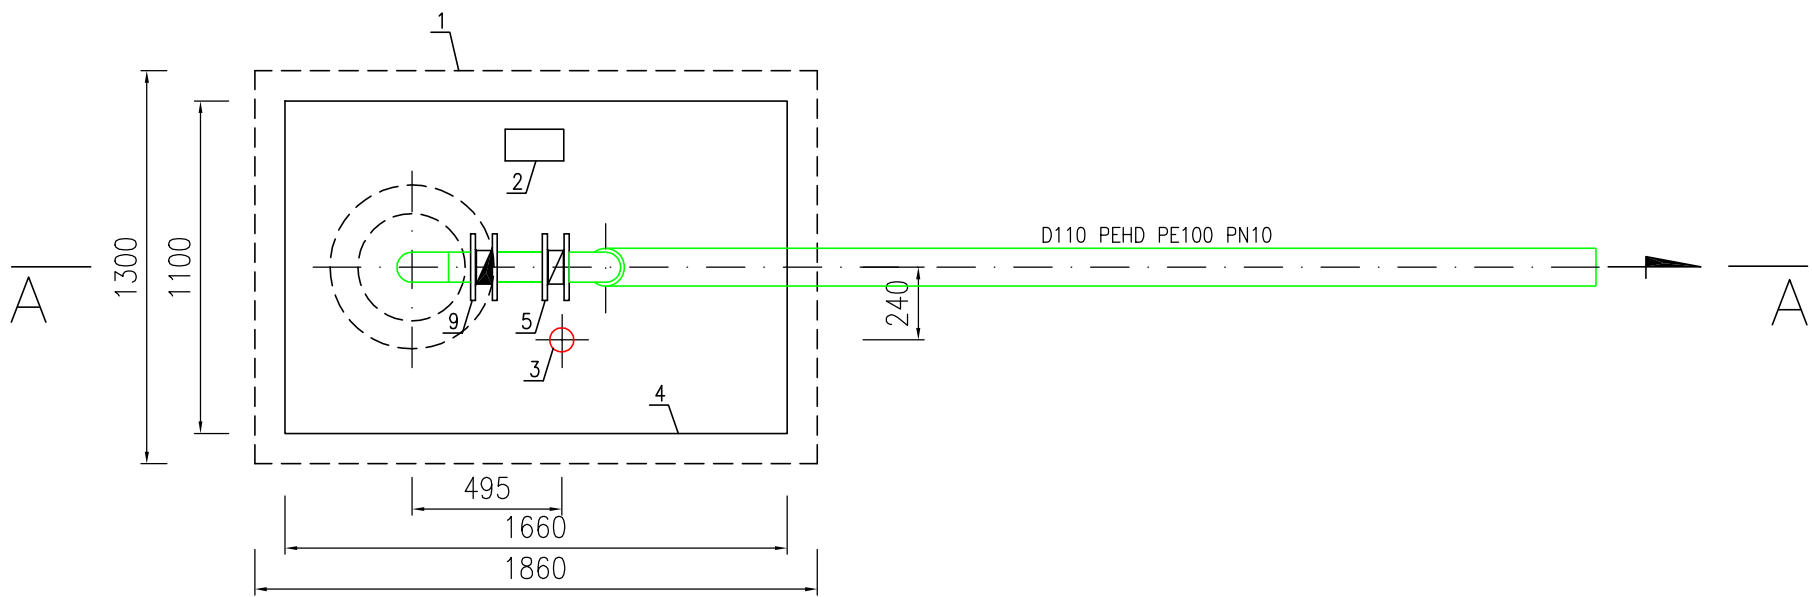

PRZEKRÓJ A-A

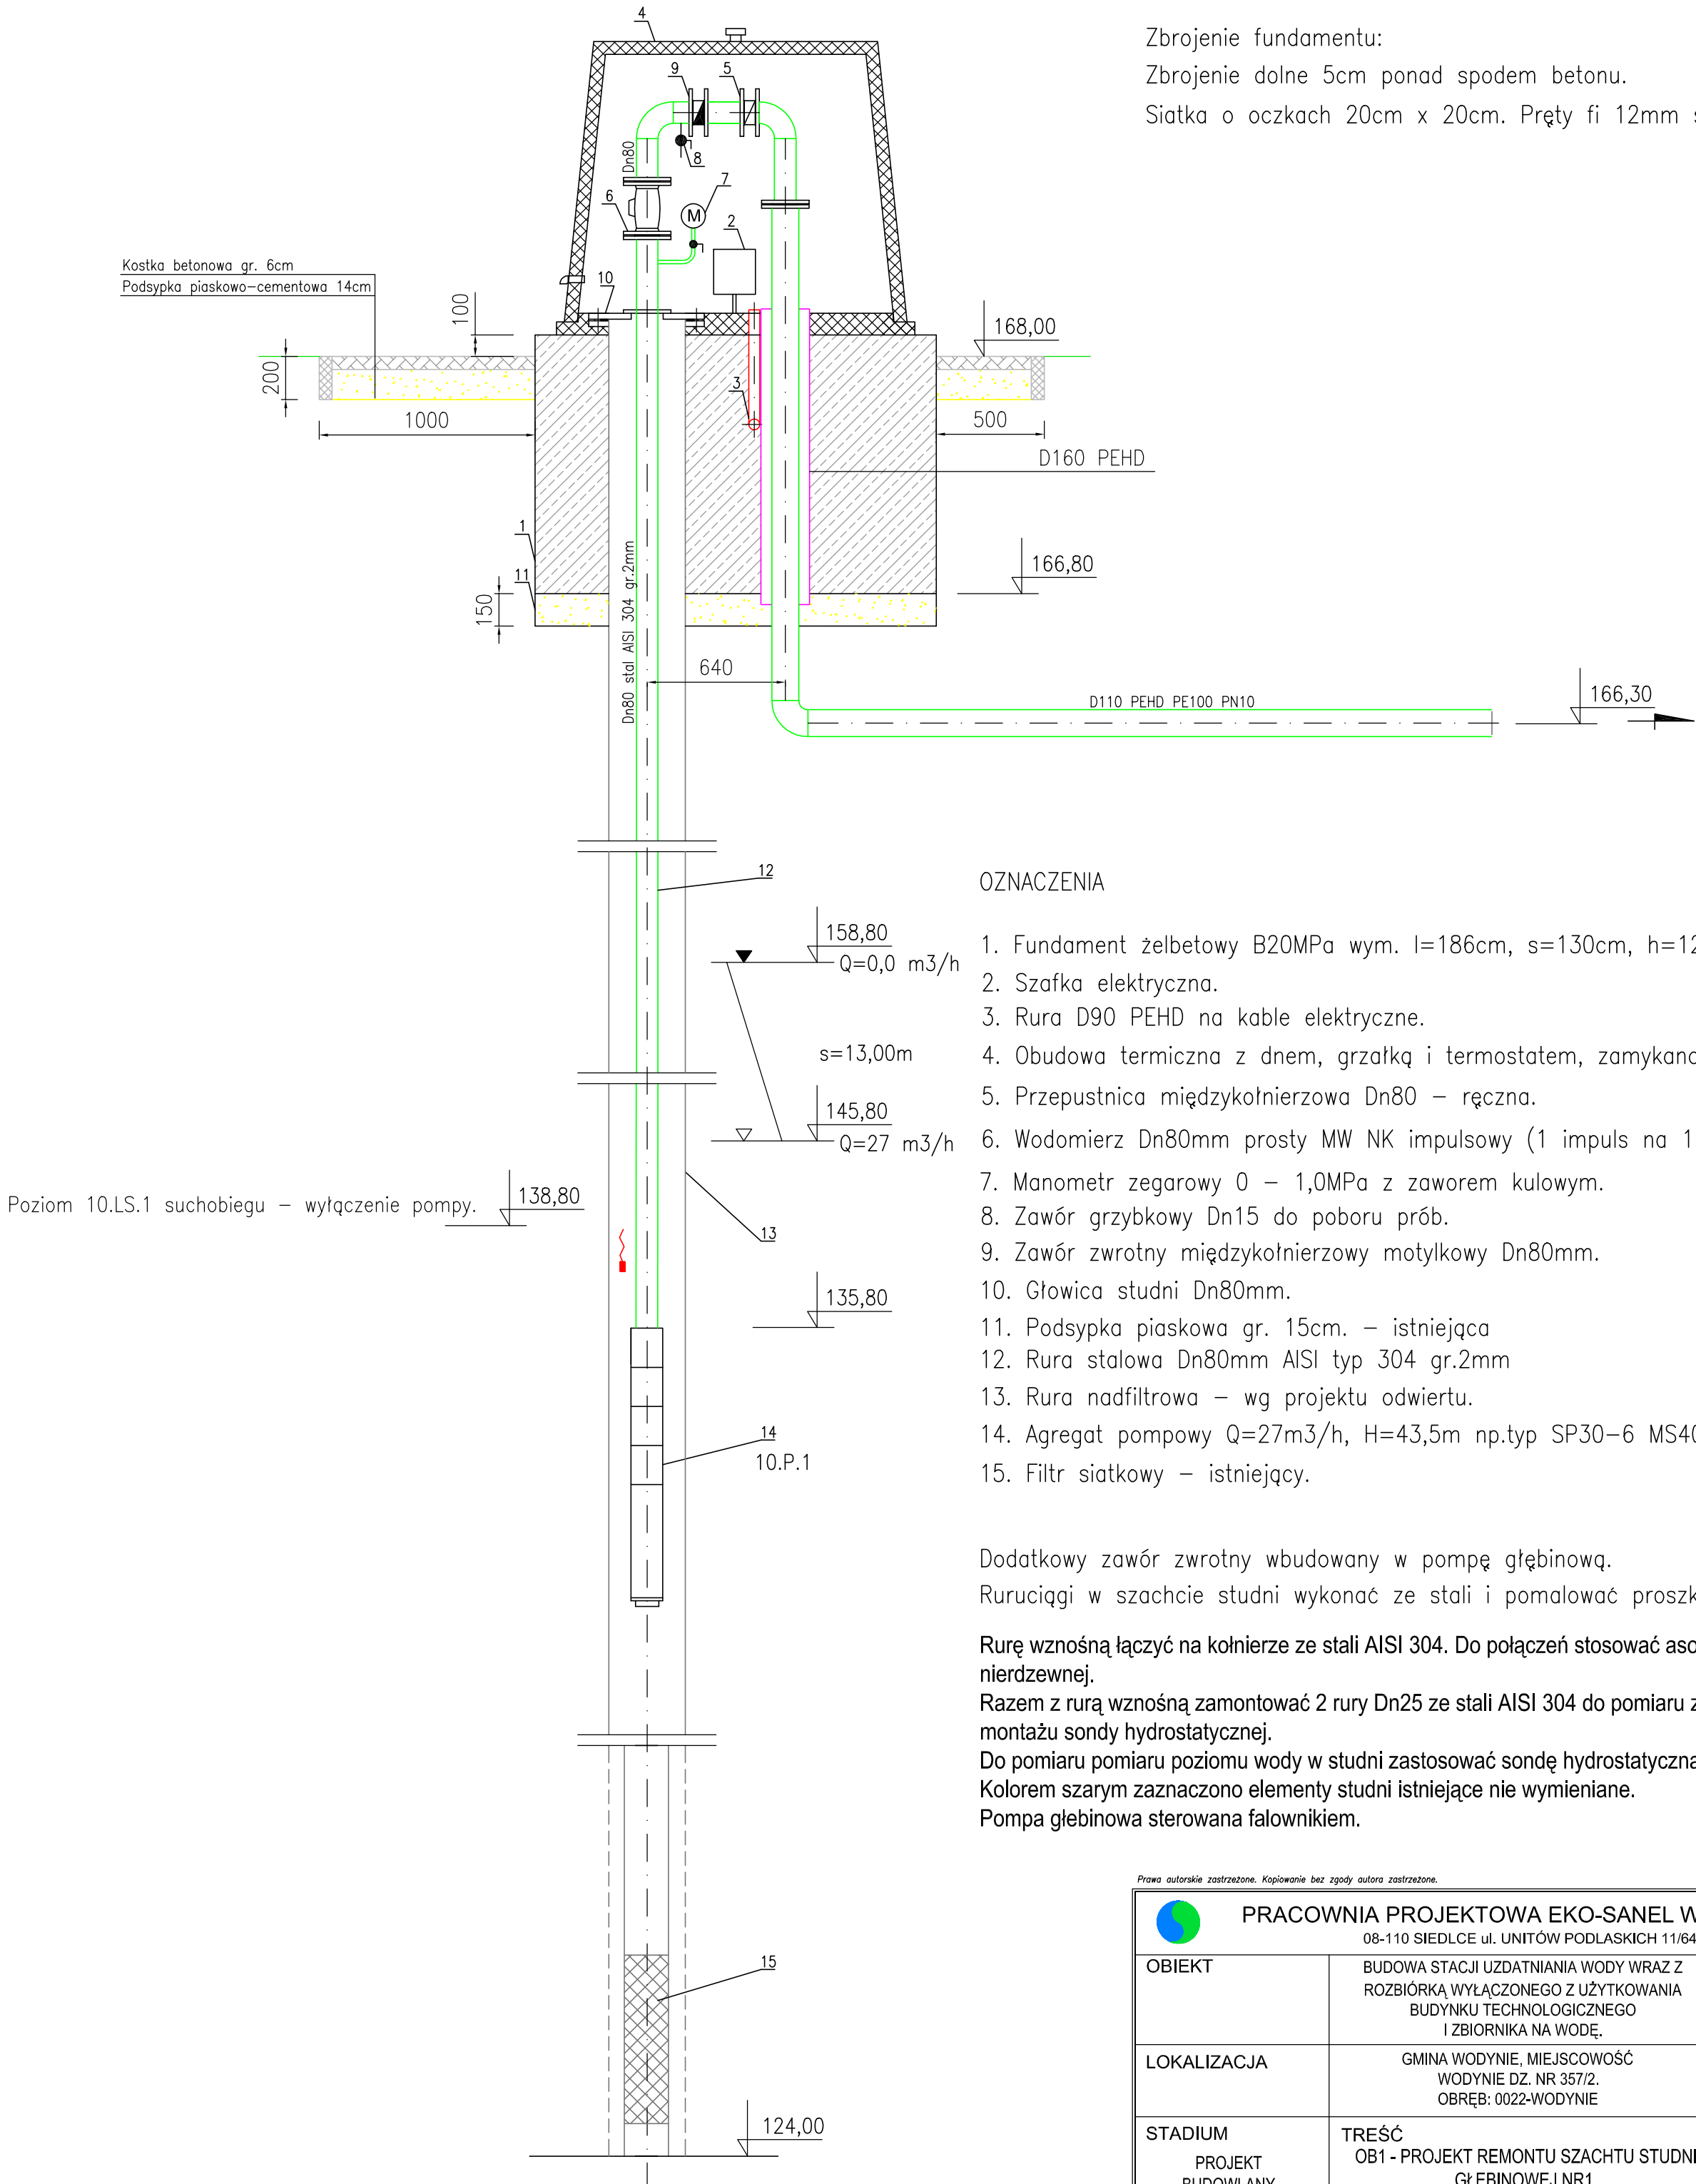

Prawa autorskie zastrzeżone. Kopiowanie bez zgody autora zastrzeżone.

 PRACOWNIA PROJEKTOWA EKO-SANEL W SIEDLCACH 08-110 SIEDLCE ul. UNITÓW PODLASKICH 11/64			
OBIEKT	BUDOWA STACJI UZDATNIANIA WODY WRAZ Z ROZBIÓRKĄ WYŁĄCZONEGO Z UŻYTKOWANIA BUDYNKU TECHNOLOGICZNEGO I ZBIORNIKA NA WODĘ.		INWESTOR GMINA WODYNIE UL. SIEDLECKA 43 08-117 WODYNIE
LOKALIZACJA	GMINA WODYNIE, MIEJSCOWOŚĆ WODYNIE DZ. NR 357/2. OBRĘB: 0022-WODYNIE		NR RYS. 2/S
STADIUM PROJEKT BUDOWLANY	TREŚĆ OB1 - PROJEKT REMONTU SZACHTU STUDNI GŁĘBINOWEJ NR1.		SKALA 1:25
			DATA 04.2019r
PROJEKTANT INST.SANITARNE	mgr inż. Paweł Roliński	GPB.7342/13/98 MAZ/IS/2348/01	PODPIS
SPRAWDZAJĄCY INST.SANITARNE	mgr inż. Marcin Sienicki	MAZ/0220/PWOS/08 MAZ/IS/0665/08	PODPIS