



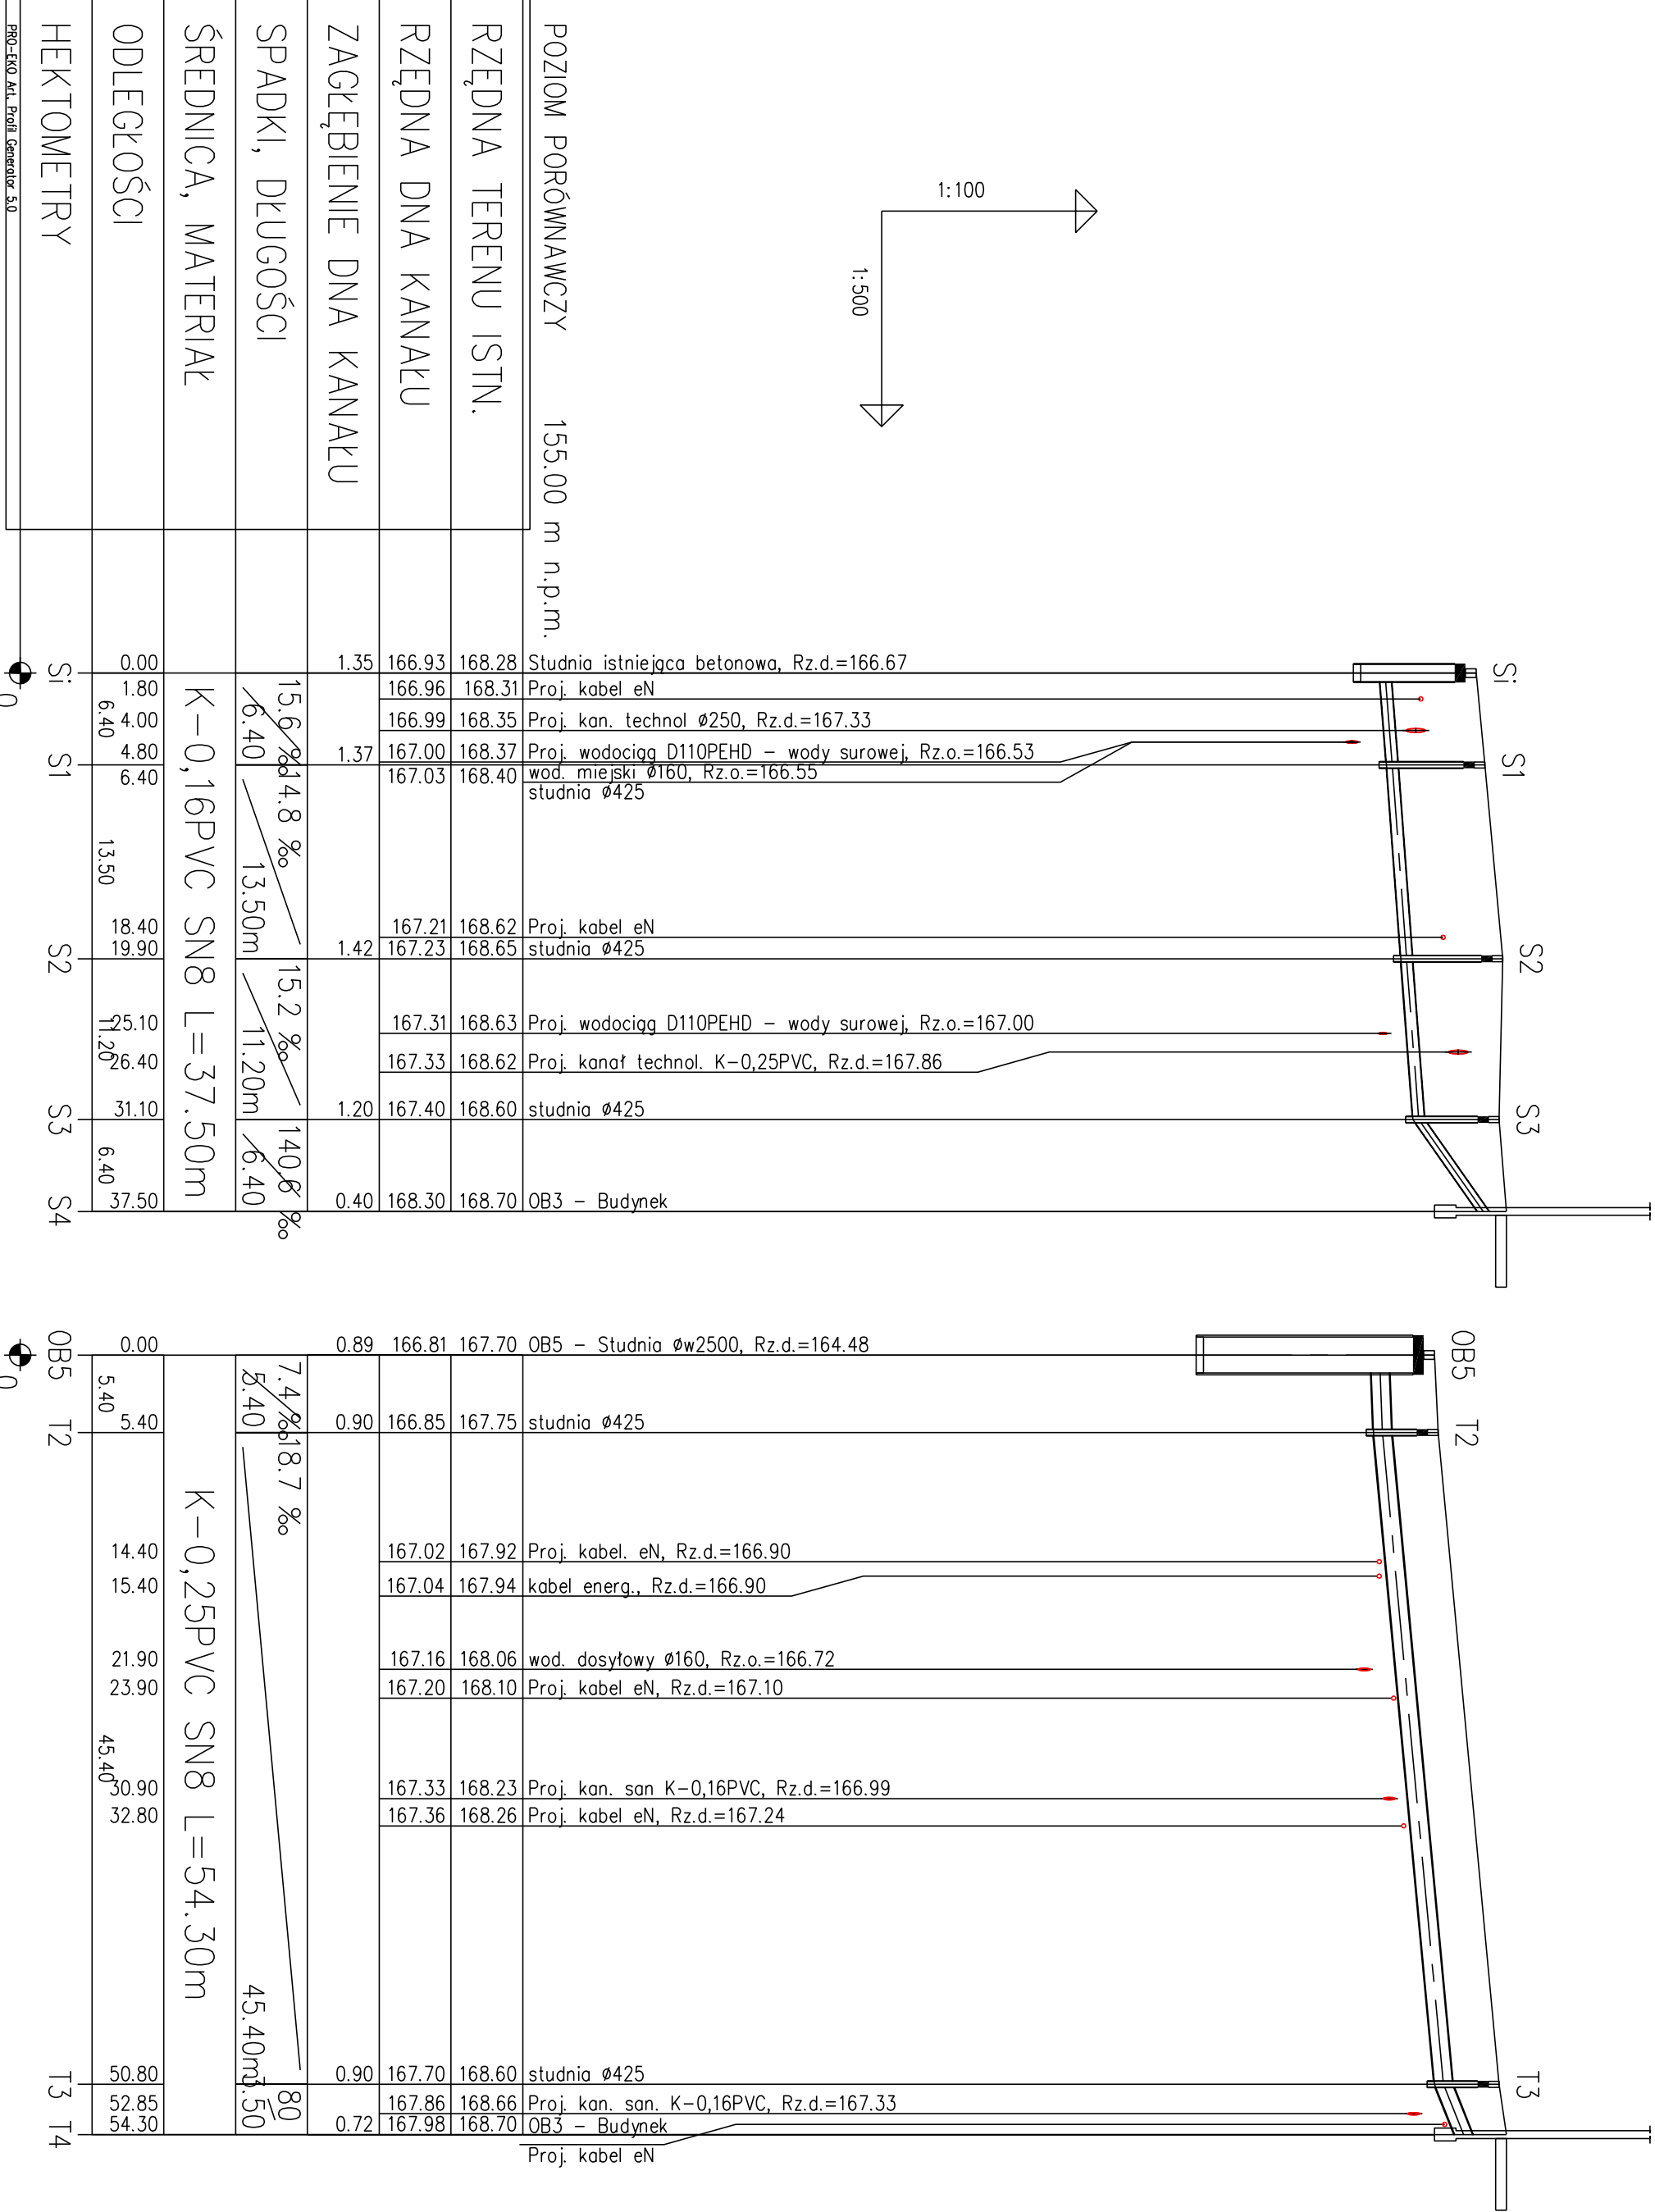

POZIOM PORÓWNAWCZY		155.00 m n.p.m.	
RZĘDNA TERENU ISTN.		168.28	166.93
RZĘDNA DNA KANAŁU		168.31	166.96
ZAGŁĘBIENIE DNA KANAŁU		168.35	166.99
SPADKI, DŁUGOŚCI		168.37	167.00
ŚREDNICA, MATERIAŁ		168.40	167.03
ODLEGŁOŚCI		167.21	168.62
HEKTOMETRY		167.23	168.65

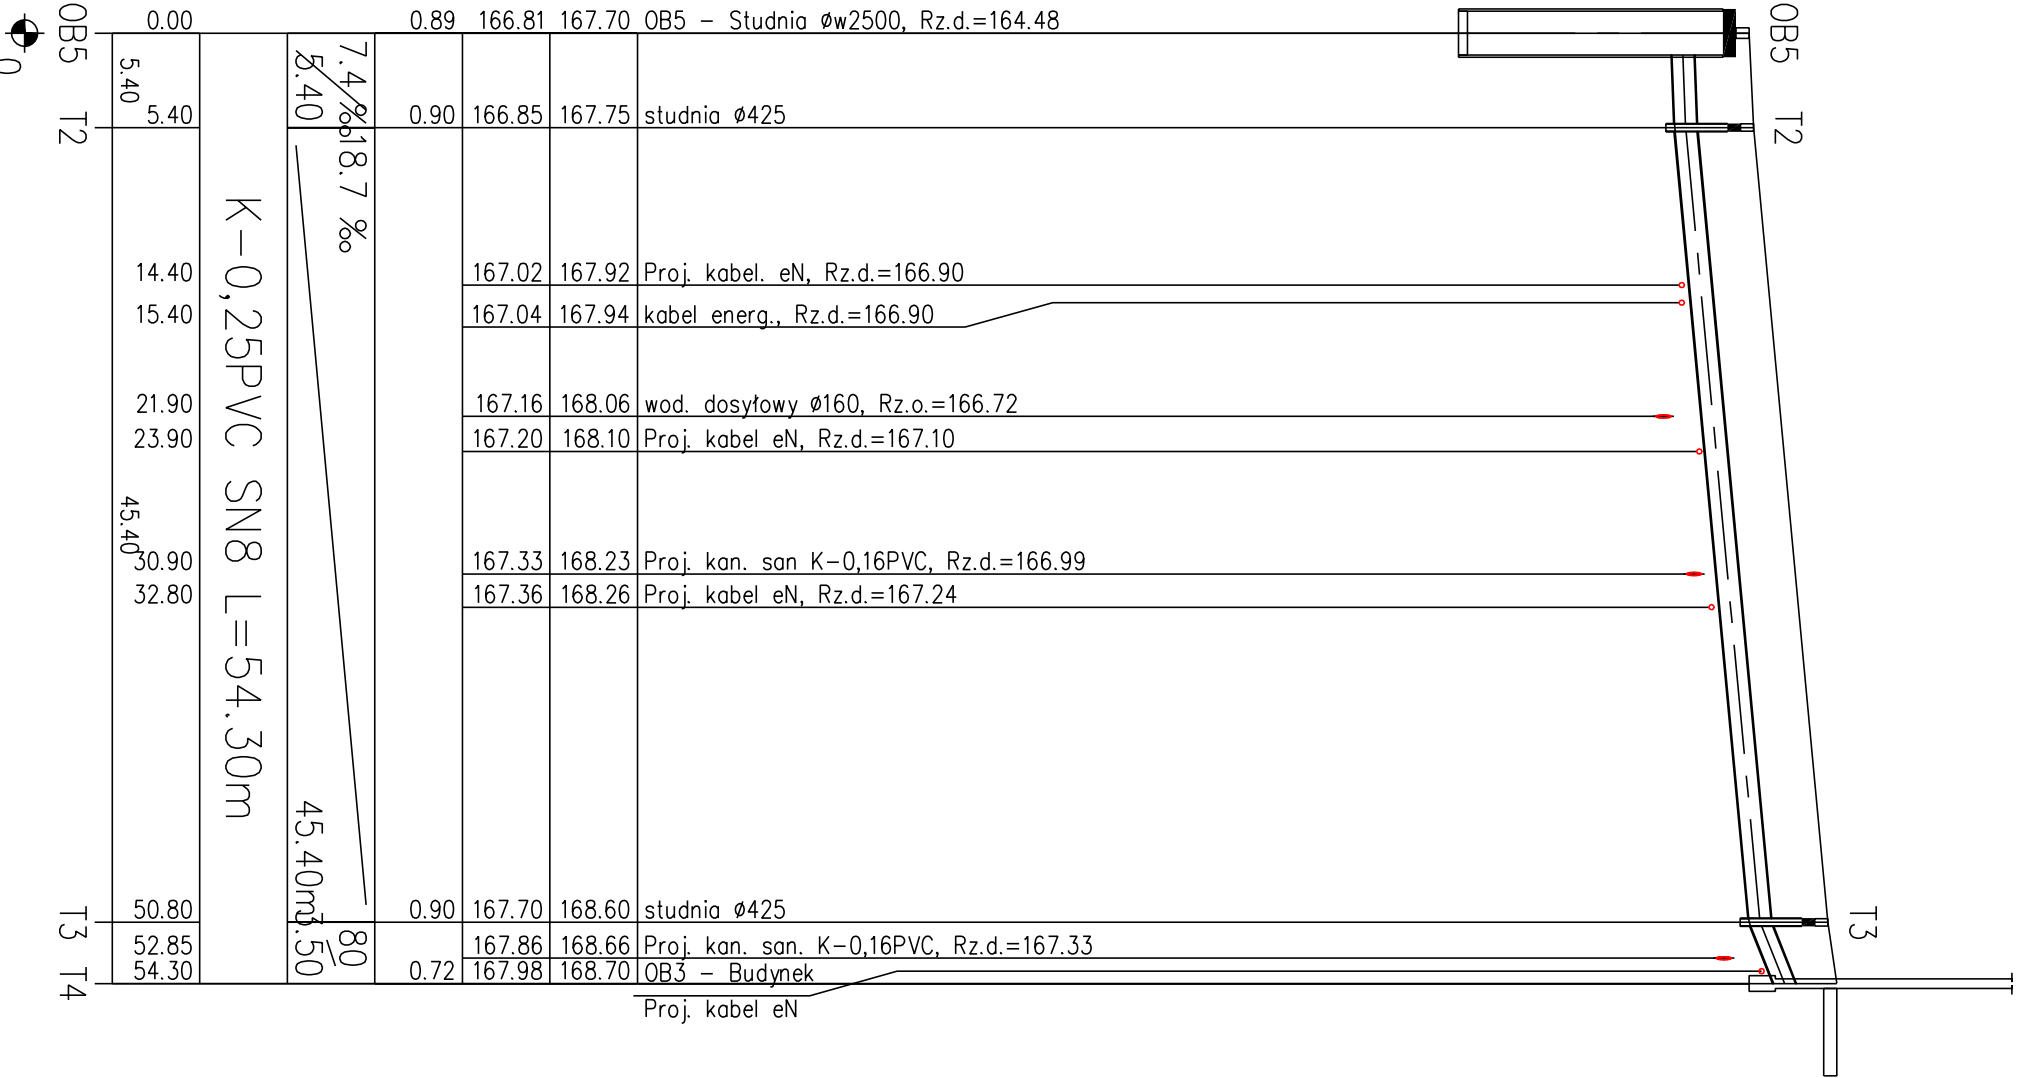

POZIOM PORÓWNAWCZY		155.00 m n.p.m.	
RZĘDNA TERENU ISTN.		168.28	166.93
RZĘDNA DNA KANAŁU		168.31	166.96
ZAGŁĘBIENIE DNA KANAŁU		168.35	166.99
SPADKI, DŁUGOŚCI		168.37	167.00
ŚREDNICA, MATERIAŁ		168.40	167.03
ODLEGŁOŚCI		167.21	168.62
HEKTOMETRY		167.23	168.65

Praca autorska zastrzeżona. Kopowanie bez zgody autora zastrzeżone.			
PRACOWNIA PROJEKTOWA EKO-SANEL W SIEDLCACH			
08-110 SIEDLCE ul. UNITÓW PODŁASKICH 11/64			
OBIEKT	BUDOWA STACJI UZDATNIANIA WODY WRAZ Z ROZBIÓRKĄ WYŁĄCZONEGO Z UŻYTKOWANIA BUDYNKU TECHNOLOGICZNEGO I ZBIORNIKA NA WODĘ.	INWESTOR GMINA WODNYNIE UL. SIEDLECKA 43 08-117 WODNYNIE	
LOKALIZACJA	GMINA WODNYNIE, MIEJSCOWOŚĆ WODNYNIE DZ. NR 357/2, OBRĘB: 0022-WODNYNIE	NR RYS. 8/S	
STADIUM PROJEKT BUDOWLANY	TREŚĆ PROFIL KANALIZACJI SANITARNEJ, PROFIL KANALIZACJI TECHNOLOGICZNEJ.	SKALA 1:100/500	DATA 04.2019r
PROJEKTANT INST. SANITARNE	mgr inż. Paweł Rolinski	GPB.7342/1398 MAZ/IS/2348/01	PODPIS
SPRAWDZAJĄCY INST. SANITARNE	mgr inż. Marcin Sienicki	MAZ/0220/PWOS/08 MAZ/IS/0665/08	PODPIS