


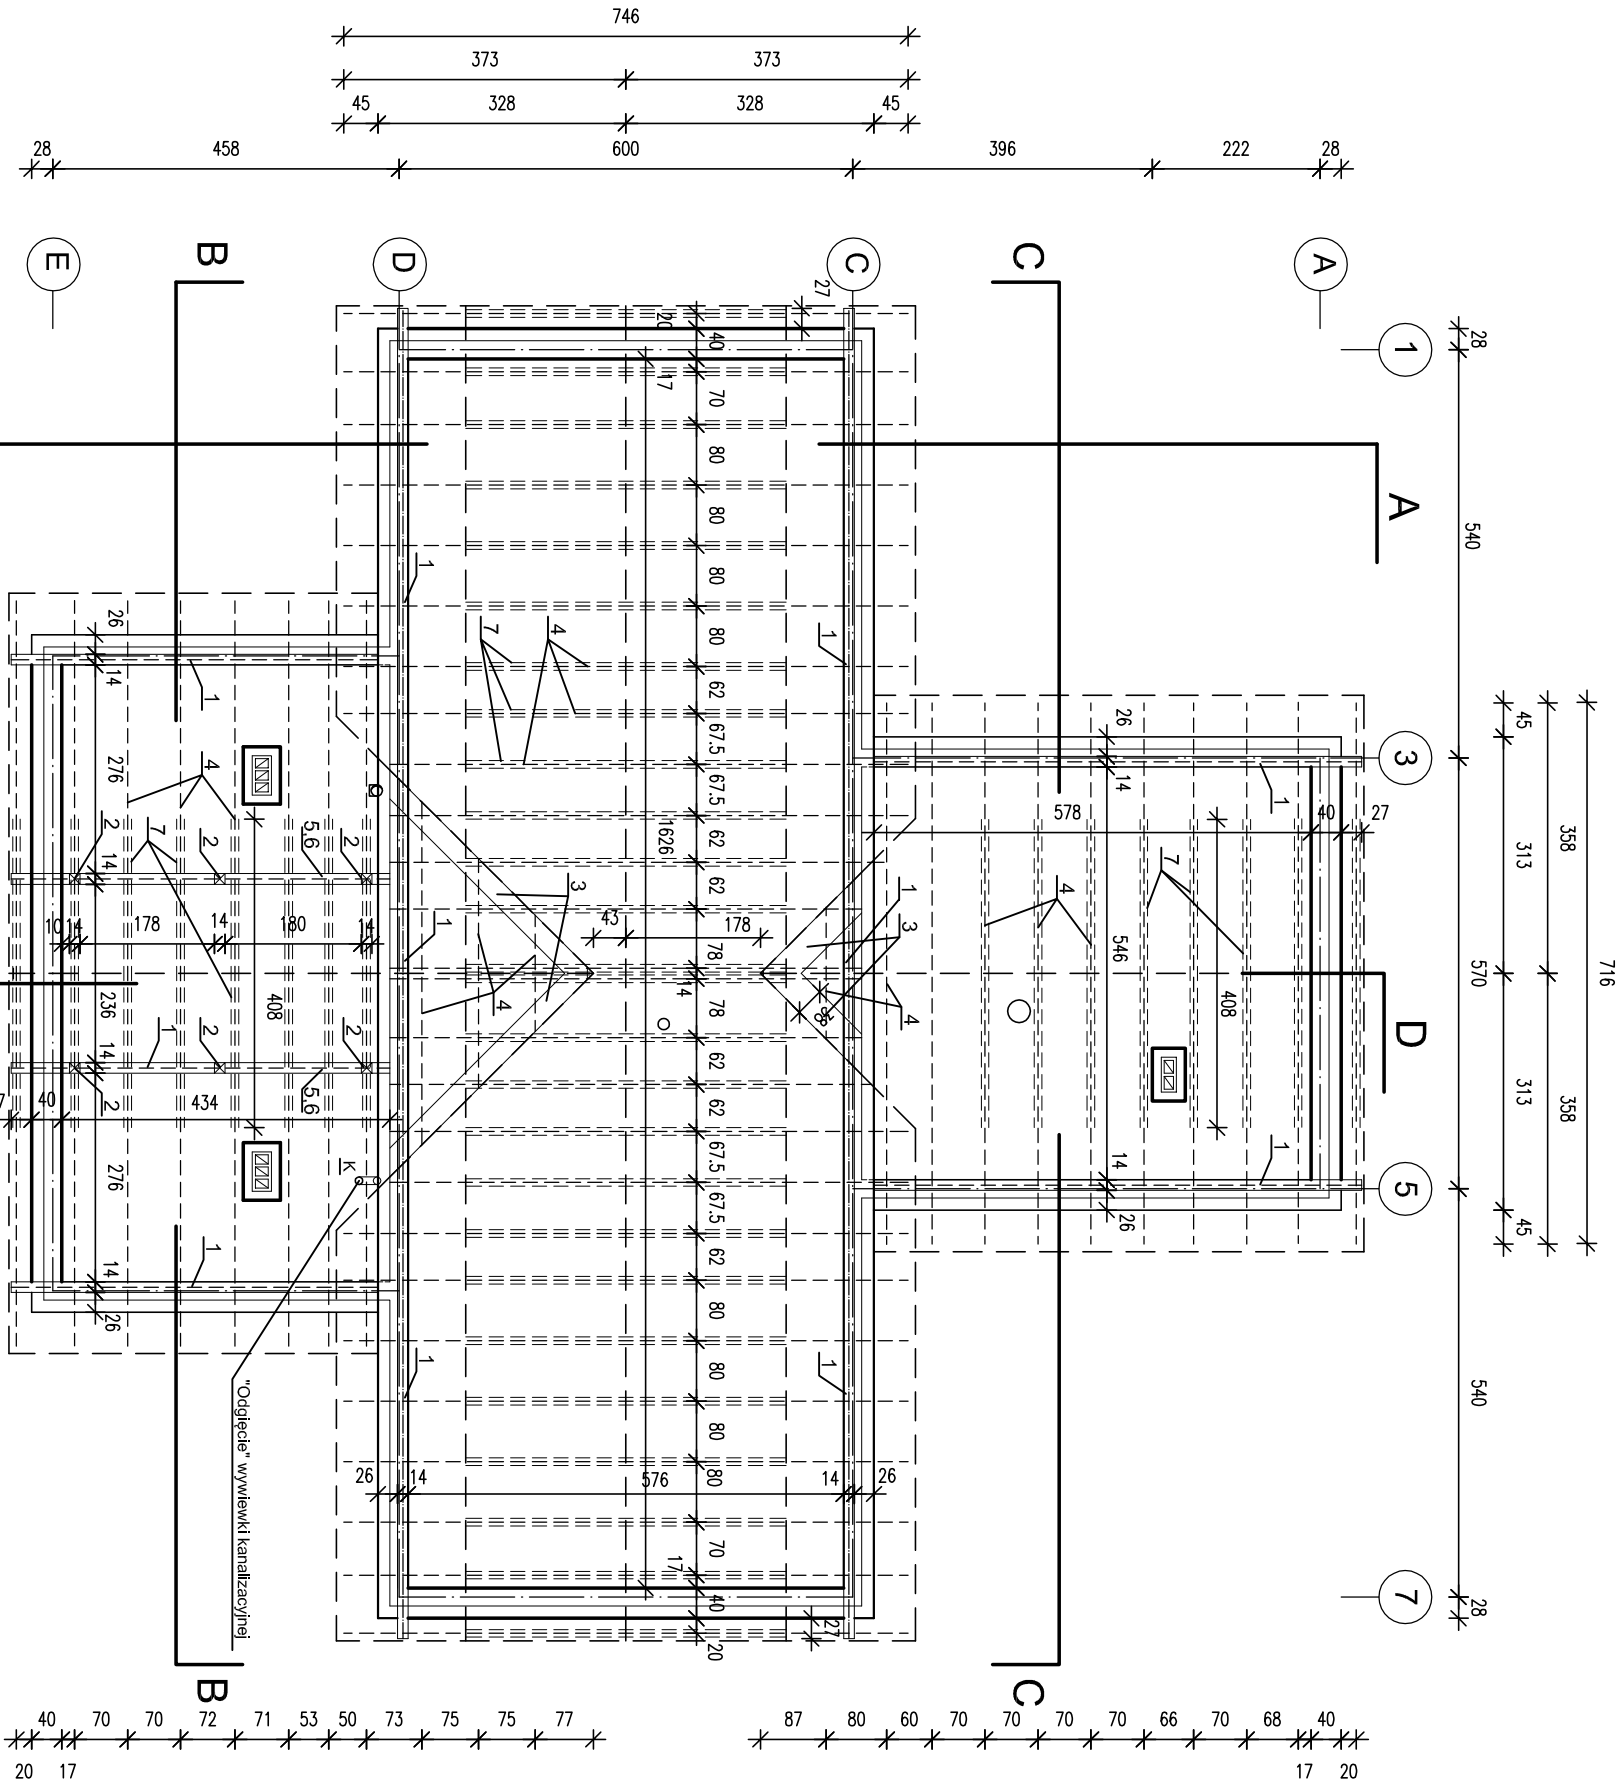

ELEMENTY WIĘŻBY DACHOWEJ

- MURŁATY 14/14
- SKUPER 14/14
- DESKI KOSZOWE 38x3,2
- KROKOWIE 8/16
- PODWAŁINY 14/16
- PLATWIE 14/16
- JĘTKI 2x3,2x16
- KONTRŁATY 5/2,5
- ŁATY 5/5

UWAGI:

- Wszystkie elementy więźby zabezpieczyć przed ogniem, grzybami i owadami preparatem solnym "FOBOS M4" zgodnie z instrukcją.
- Na ściankach kolankowych przed położeniem murłat ułożyć paski papy.
- Murłaty kotwić do wienca prętami ø16 co ok. 120 cm.
- Deski koszowe nabić na krokwie dachu wyżej części. Na deskach oparte krokwie dachów niższych
- Szczyty dachów z elementami dekoracyjnymi – wg rysunków elewacji

PRACOWNIA PROJEKTOWA EKO-SANEL W SIEDLCACH 08-110 SIEDLCE UL. UNITAW PODLASKICH 11/64					
OBIEKT	BUDOWA STACJI UZDATNIANIA WODY WRAZ Z ROZBIÓRKĄ WYŁĄCZONEGO Z UŻYTKOWANIA BUDYNKU TECHNOLOGICZNEGO I ZBIORNIKA NA WODĘ.	INWESTOR GMINA WODYŃIE UL. SIEDLECKA 43 08-117 WODYŃIE			
		BRANŻA ARCH. NR RYS. 3A			
LOKALIZACJA	GMINA WODYŃIE, MIEJSCOWOŚĆ WODYŃIE OBRĘB 0022 _WODYŃIE DZ. NR 357/2.				
STADIUM PROJEKT BUDOWLANY	TREŚĆ OB.3 - BUDYNEK TECHNOLOGICZNY - RZUT WIĘŻBY DACHOWEJ	SKALA 1:100			
		DATA 04.2019r			
PROJEKTANT ARCHITEKTURA	mgr inż. arch. Anna Mikuśka upr. w specjaln. architektonicznej	MA/077/04 MA-1706	PDDPIS		
SPRAWDZAJĄCY ARCHITEKTURA	mgr inż. arch. M.Szczęśniak upr. w specjaln. architektonicznej	01/LCIA/03 LB-0159	PDDPIS		

Prawo autorskie zastrzeżone. Kopiowanie bez zgody autora zastrzeżone.