


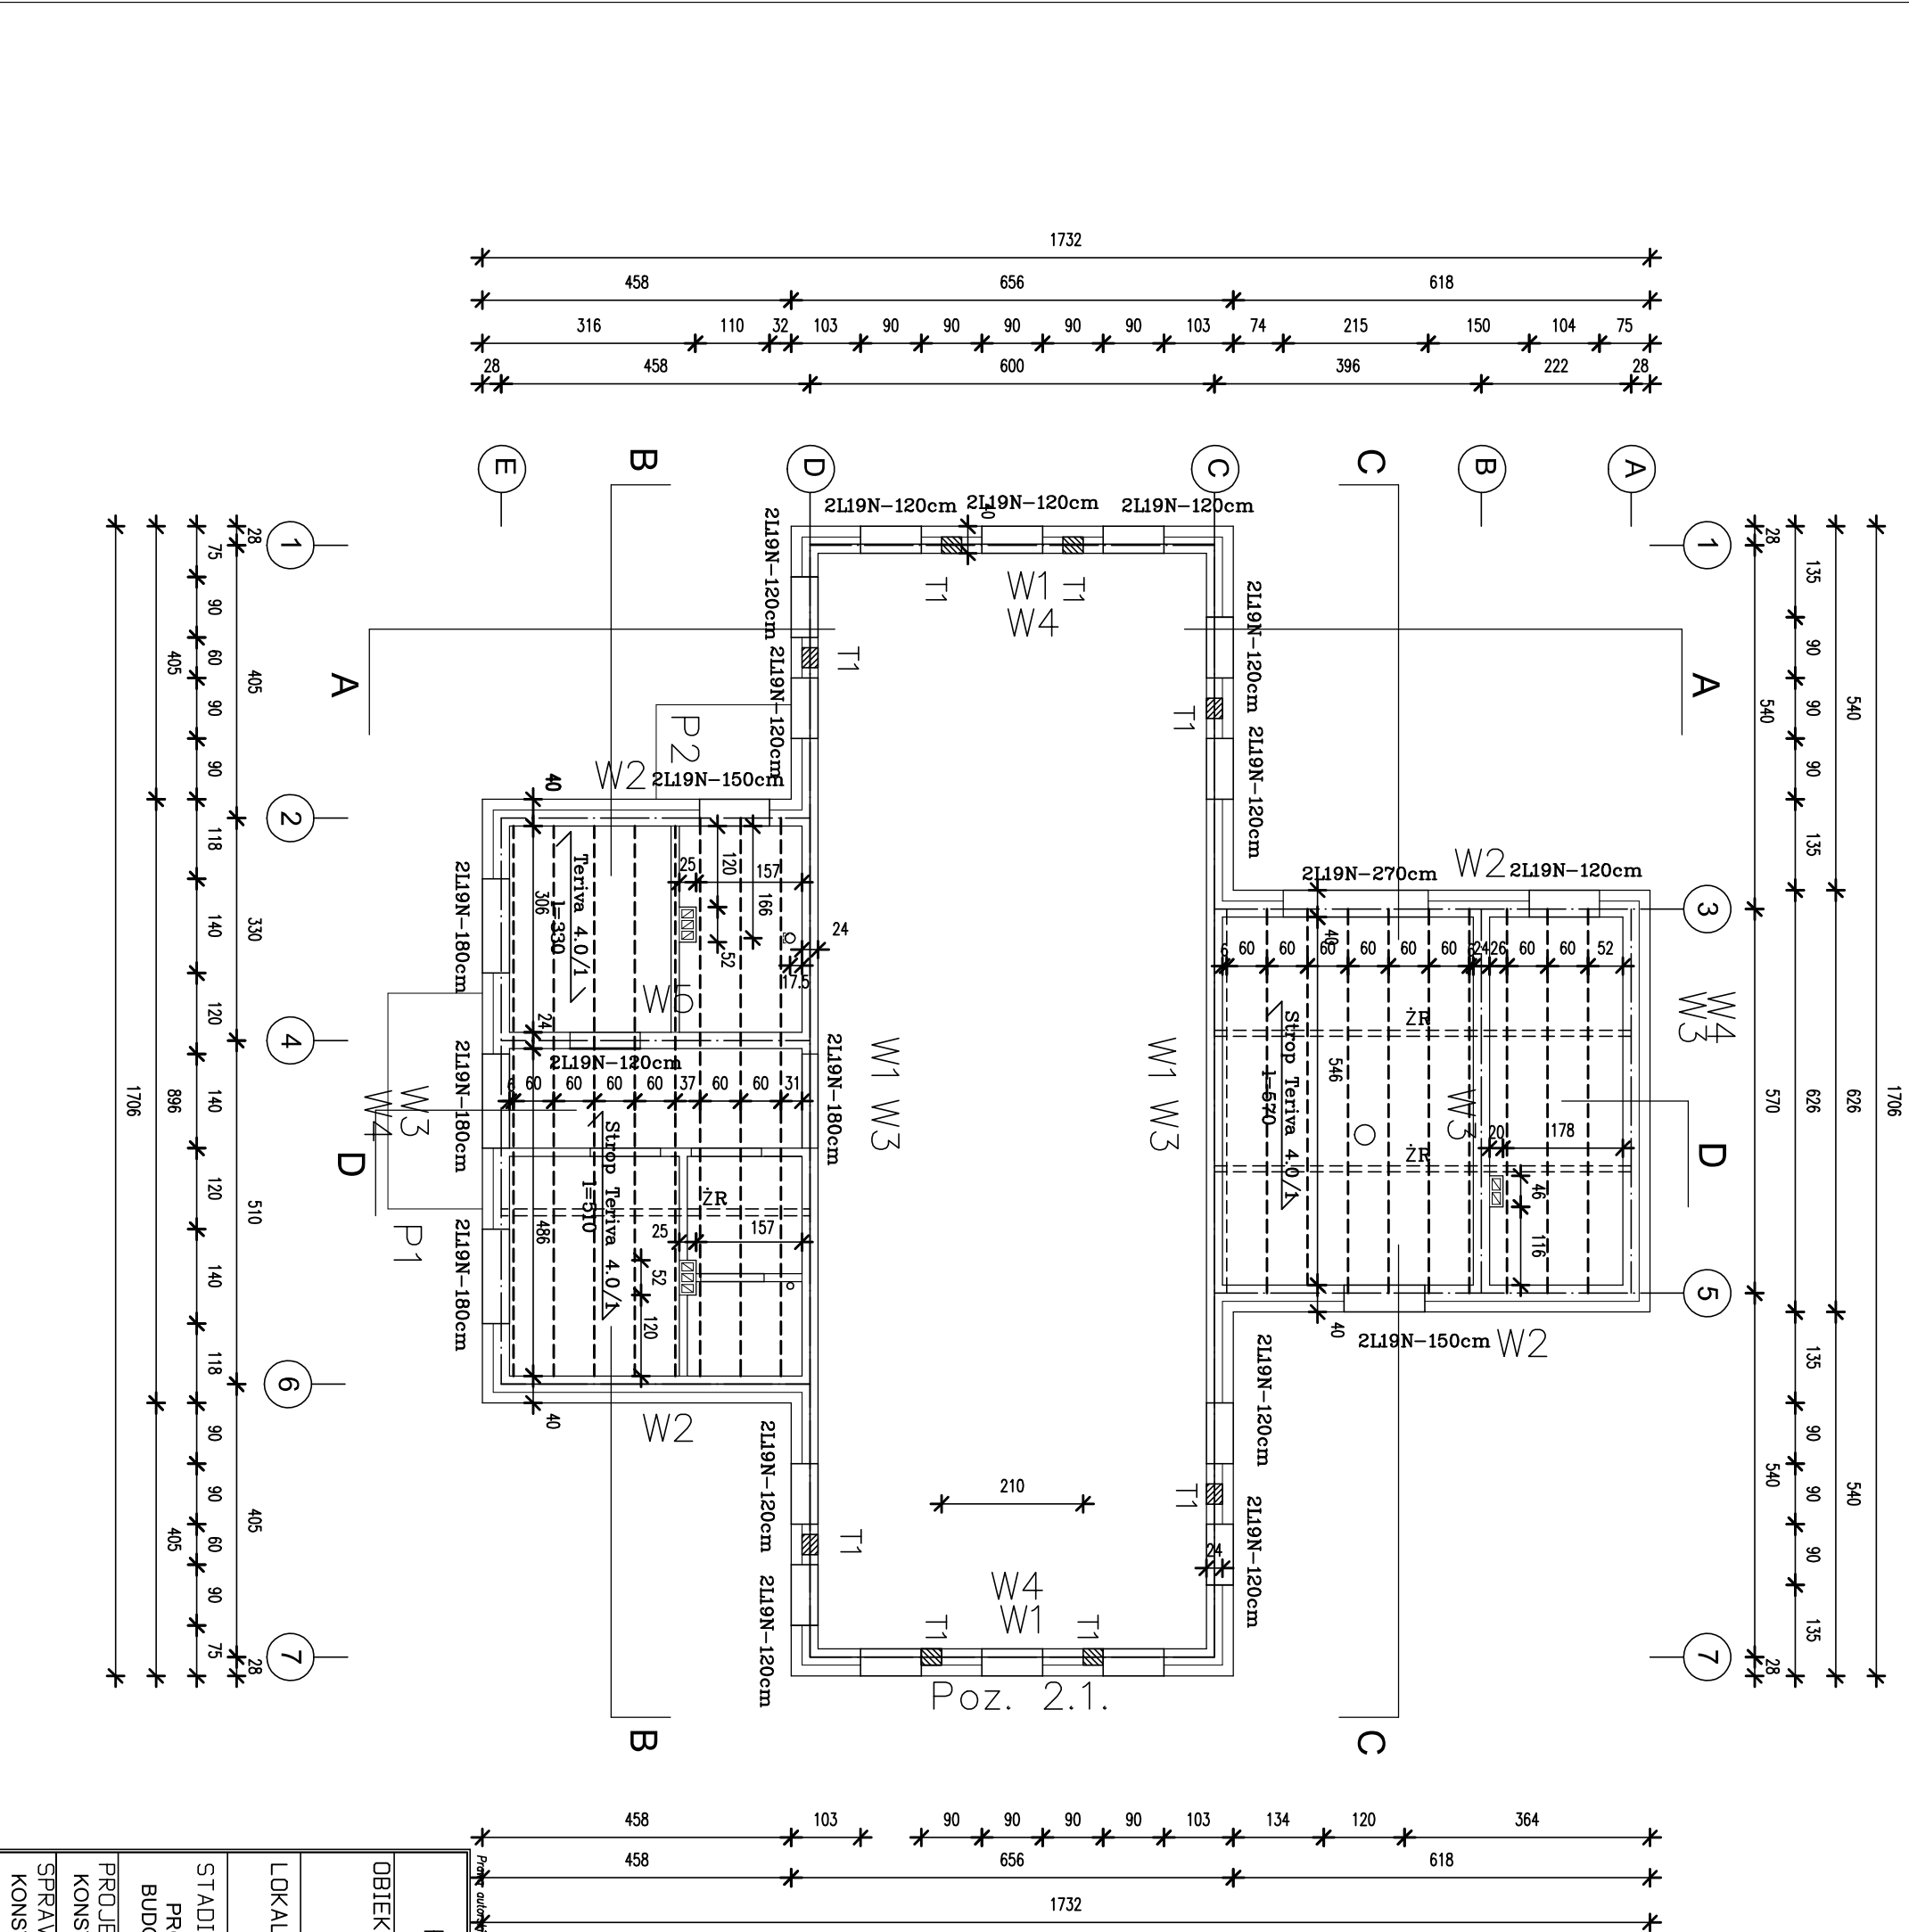

Naddroża  
N120 – 26szt.  
N150 – 4szt.  
N180 – 8szt.  
N270 – 2szt.

|   |  |                                 |  |
|---|--|---------------------------------|--|
| PRACOWNIA PROJEKTOWA EKO-SANEL W SIEDLCACH                                                                              |  |                                 |  |
| OBIEKT   |  | INWESTOR                        |  |
| 08-110 SIEDLCE ul. UNITÓW PODLASKICH 11/64                                                                              |  | GMINA WODYŃIE                   |  |
| BUDOWA STACJI UZDATNIANIA WODY WRAZ Z ROZBIÓRKĄ WYŁĄCZONEGO Z UŻYTKOWANIA BUDYNKU TECHNOLOGICZNEGO I ZBIORNIKA NA WODĘ. |  | UL. SIEDLECKA 43 08-117 WODYŃIE |  |
| LOKALIZACJA   |  | BRANŻA KONST.                   |  |
| GMINA WODYŃIE, MIEJSCOWOŚĆ WODYŃIE OBRĘB 0022 „WODYŃIE DZ. NR 357/2.                                                    |  | NR RYS. 2B                      |  |
| STADIUM PROJEKT BUDOWLANY                                                                                               |  | SKALA 1:100                     |  |
| TREŚĆ OB.3 - BUDYNEK TECHNOLOGICZNY - RZUT PRZYZIEMI                                                                    |  | DATA 04.2019r                   |  |
| PROJEKTANT KONSTRUKCJA                                                                                                  |  | PODPIS                          |  |
| mgr inż. M. Izdebski upr. w specjaln. konstrukcyjnej                                                                    |  | GP7342/144/131/94               |  |
| SPRAWDZAJĄCY KONSTRUKCJA                                                                                                |  | PODPIS                          |  |
| inż. R.Radomyski upr. w specjaln. konstrukcyjnej                                                                        |  | LUB/01111/PWOK/04               |  |