
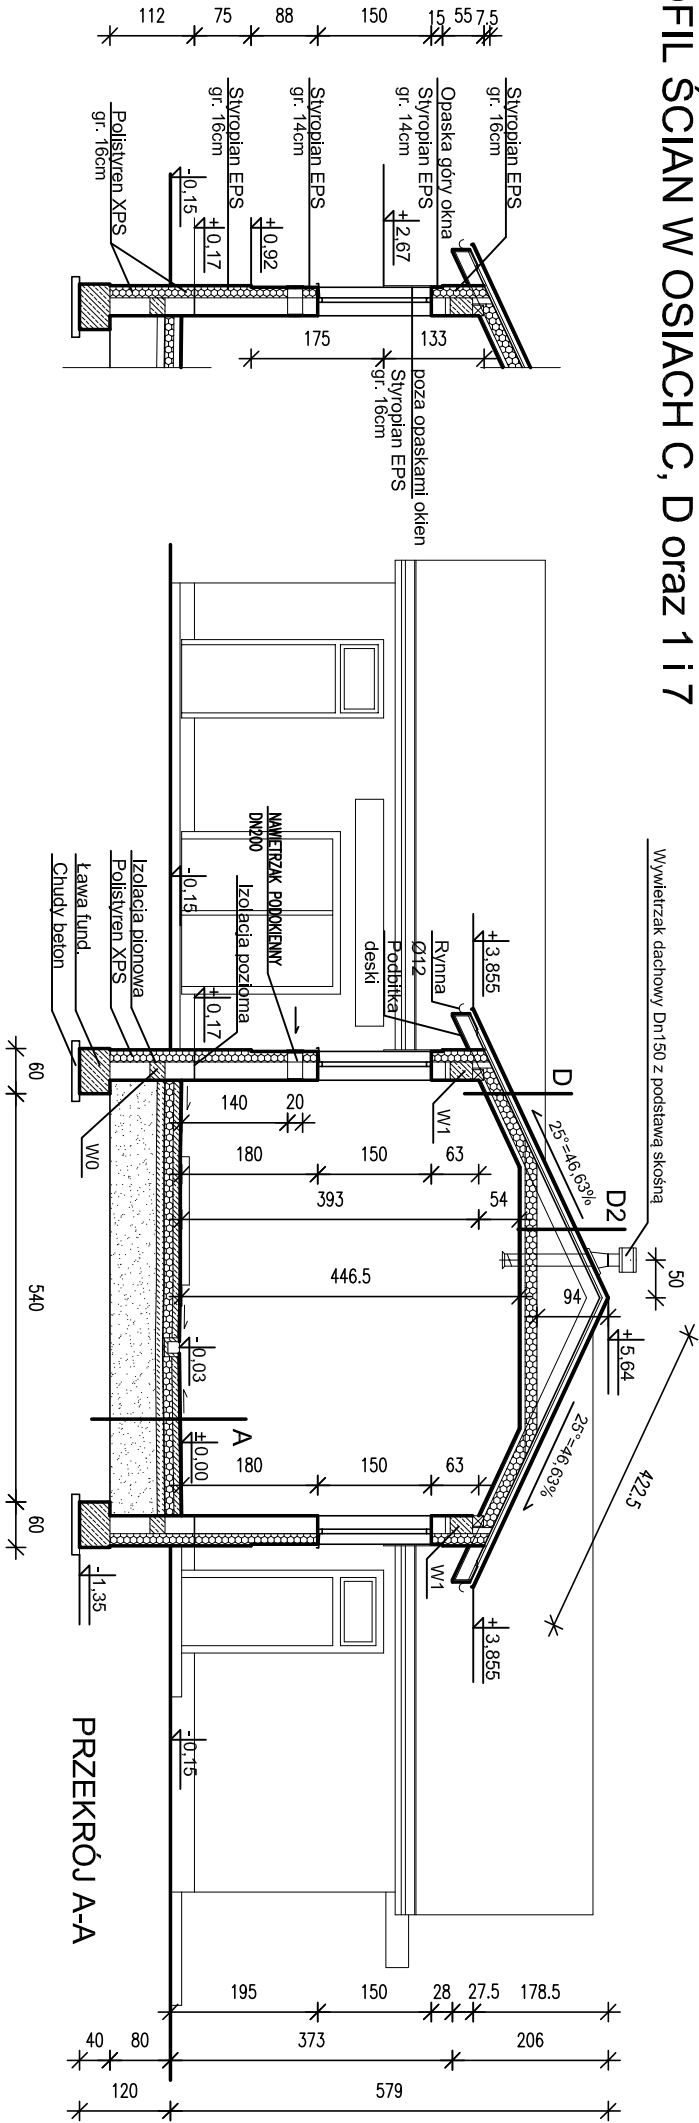


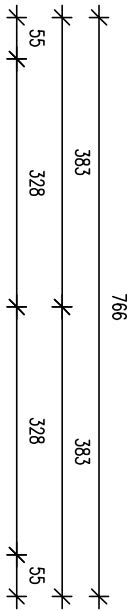

PROFIL ŚCIAN W OSIACH C, D oraz 1 i 7

- A – POSADZKA PARTERU – HALA FILTRÓW**
- GRES – 2cm
 - BETON ZBRJOJONY – ZBRÓJENIE ROZPOROSZONE gr. 8cm
 - FOŁA BUD.
 - STYROPIAN EPS gr.12cm
 - FOŁA BUD.
 - PAPA TERMÓZGRZEWALNA
 - CHUDY BETON gr.10cm
 - PŁASEK STABILIZOWANY NA MOKRO DO POZIOMU FUNDAMENTÓW z wyrobionym spadkiem w kierunku odwodnienia linowego (spadek – 3cm)
 - wskaźnik zagęszczenia Is=0,96
- A1 – POSADZKA PARTERU**
- GRES – 2cm
 - BETON ZBRJOJONY – ZBRÓJENIE ROZPOROSZONE gr. 8cm
 - FOŁA BUD.
 - STYROPIAN EPS gr.12cm
 - FOŁA BUD.
 - PAPA TERMÓZGRZEWALNA
 - CHUDY BETON gr.10cm
 - PŁASEK STABILIZOWANY NA MOKRO DO POZIOMU FUNDAMENTÓW – 63cm
 - wskaźnik zagęszczenia Is=0,96
- A2 – POSADZKA PARTERU (pom. mokre)**
- GRES – 2cm
 - BETON ZBRJOJONY – ZBRÓJENIE ROZPOROSZONE gr. 8cm
 - FOŁA BUD z wywinięciem na ściany na wys. 20cm
 - STYROPIAN EPS gr.12cm
 - FOŁA BUD.
 - PAPA TERMÓZGRZEWALNA
 - CHUDY BETON gr.10cm
 - PŁASEK STABILIZOWANY NA MOKRO DO POZIOMU FUNDAMENTÓW – 63cm
 - wskaźnik zagęszczenia Is=0,96
- A3 – FUNDAMENTY POD URZĄDZENIA**
- GRES – 2cm
 - PŁYTA ŻELBETOWA gr.40cm
 - FOŁA BUD.
 - CHUDY BETON gr.10cm
 - PŁASEK STABILIZOWANY NA MOKRO DO POZIOMU FUNDAMENTÓW – 53cm
 - wskaźnik zagęszczenia Is=0,96

- B – STROP**
- WĘŻNI MIN. 20 cm
 - PAROIZOLACJA
 - STROP TERYJA 24cm
 - TYNK CEM.-WAPIENNY
- C – DACH – cz. niższe**
- BLACHODACHÓWKA 2 cm
 - ATY 5/5
 - KONTR. ATY 5/2,5
 - FOŁA (WIATROIZOLACJA)
 - KROKWIĘ 8/16 / WĘŻNA MINERALNA 15cm
 - STELAŻ ALUMINIOWY 5 cm / WĘŻNA MIN. 5 cm
 - PŁYTY GKtH – 2x1,25
- D – DACH OCIEPLONY – cz. wyższa**
- BLACHODACHÓWKA 2 cm
 - ATY 5/5
 - KONTR. ATY 5/2,5
 - FOŁA (WIATROIZOLACJA)
 - KROKWIĘ 8/16 / WĘŻNA MINERALNA 15cm
 - STELAŻ ALUMINIOWY 5 cm / WĘŻNA MIN. 5 cm
 - PŁYTY GKtH – 2x1,25
- D1 – DACH OCIEPLONY – cz. wyższa(poddasze cz. niższych)**
- KONTR. ATY 5/2,5
 - FOŁA (WIATROIZOLACJA)
 - KROKWIĘ 8/16 / WĘŻNA MINERALNA 15cm
 - STELAŻ ALUMINIOWY 5 cm / WĘŻNA MIN. 5 cm
 - PŁYTY GKtH – 2x1,25
- D2 – DACH NIEOCIEPLONY – cz. wyższa**
- BLACHODACHÓWKA 2 cm
 - ATY 5/5
 - KONTR. ATY 5/2,5
 - FOŁA (WIATROIZOLACJA)
 - PUSTKA
 - ŁĘTki 2x32/16 / WĘŻNA MINERALNA 15cm
 - STELAŻ ALUMINIOWY 5 cm / WĘŻNA MIN. 5 cm
 - PŁYTY GKtH – 2x1,25
- E – PODESTY WEJŚCIOWE**
- GRES MROZODPORNY 2 cm
 - PŁYTA ŻELBETOWA 30-32cm
 - PŁASEK STABILIZOWANY 30 cm
 - wskaźnik zagęszczenia Is=0,96

 PRACOWNIA PROJEKTOWA EKO-SANEL W SIEDLCACH 08-110 SIEDLCE ul. UNITA W PODŁASKICH 11/64				INWESTOR	
OBJEKT		BUDOWA STACJI UZDATNIANIA WODY WRĄZ Z ROZBIÓRKĄ WYŁĄCZONEGO Z UŻYTKOWANIA BUDYNKU TECHNOLOGICZNEGO I ZBIORNIKA NA WODĘ.		GMINA WODYŃE	
LOKALIZACJA		GMINA WODYŃE, MIEJSCOWOŚĆ WODYŃE OBRĘB 0022 _WODYŃE DZ. NR 357/2.		BRANŻA ARCH.	
STADIUM PROJEKT BUDOWLANY		TREŚĆ OB.3 - BUDYNEK TECHNOLOGICZNY - PRZĘKROJ A-A		SKALA 1:100	
PROJEKTANT ARCHITEKTURA		mgr inż. arch. Anna Mikułska upr. w specjałn. architektonicznej		DATA 04.2019r	
SPRAWDZAJĄCY ARCHITEKTURA		mgr inż. arch. M. Szczęśnik upr. w specjałn. architektonicznej		PDDPIS	
				01/LOIA/03 LB-0159	