
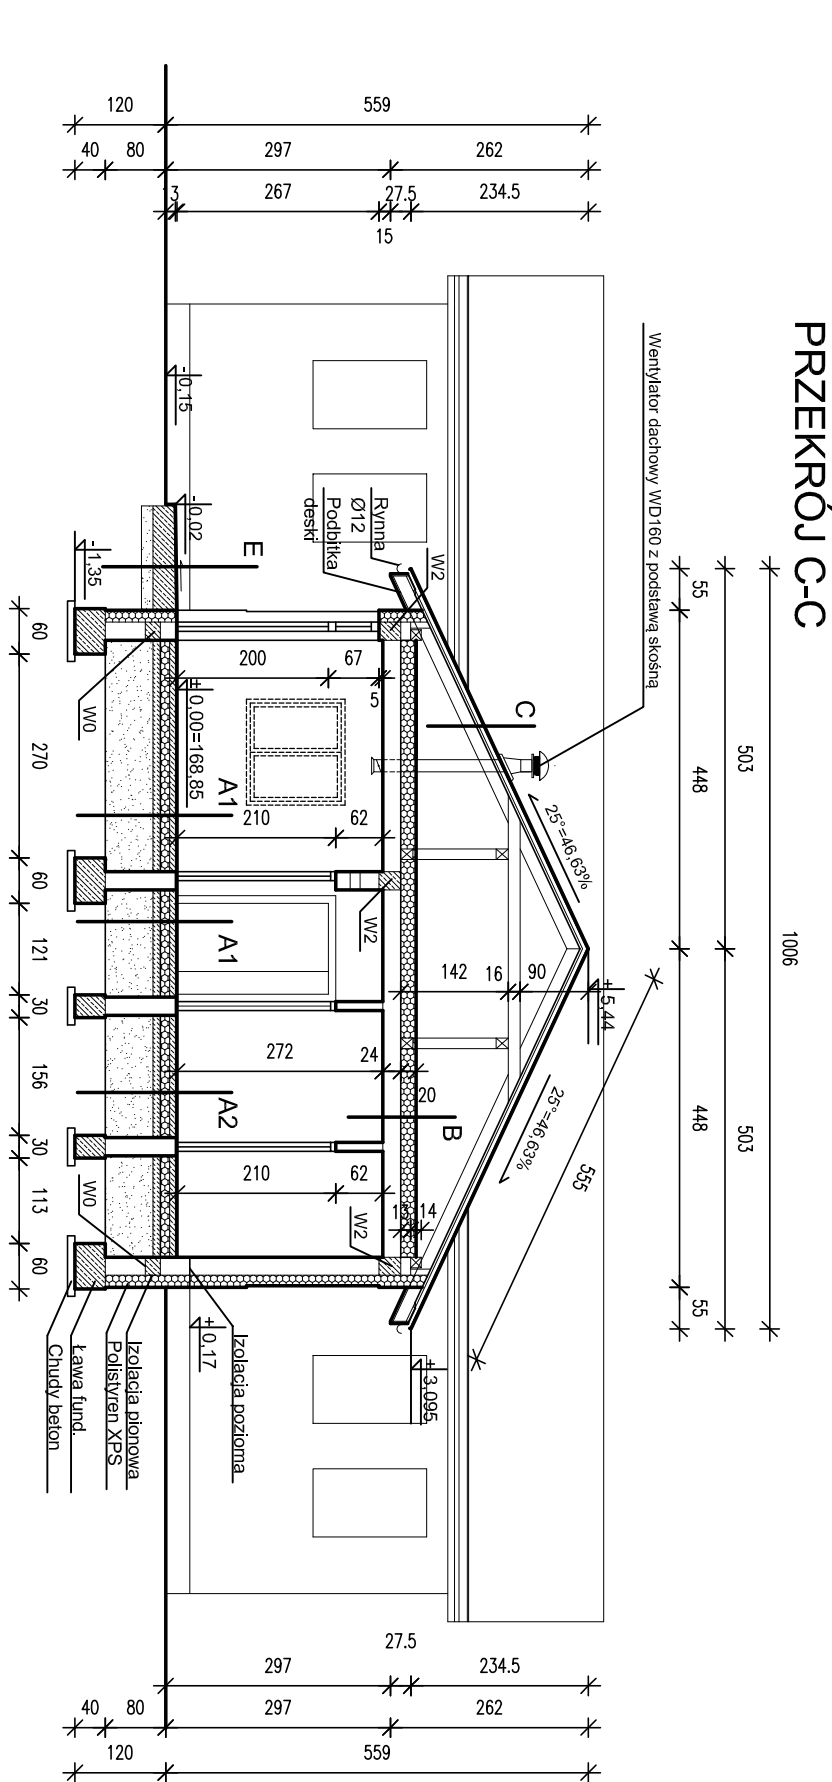


PROFIL ŚCIAN W OSIACH 2,3,5 i 6

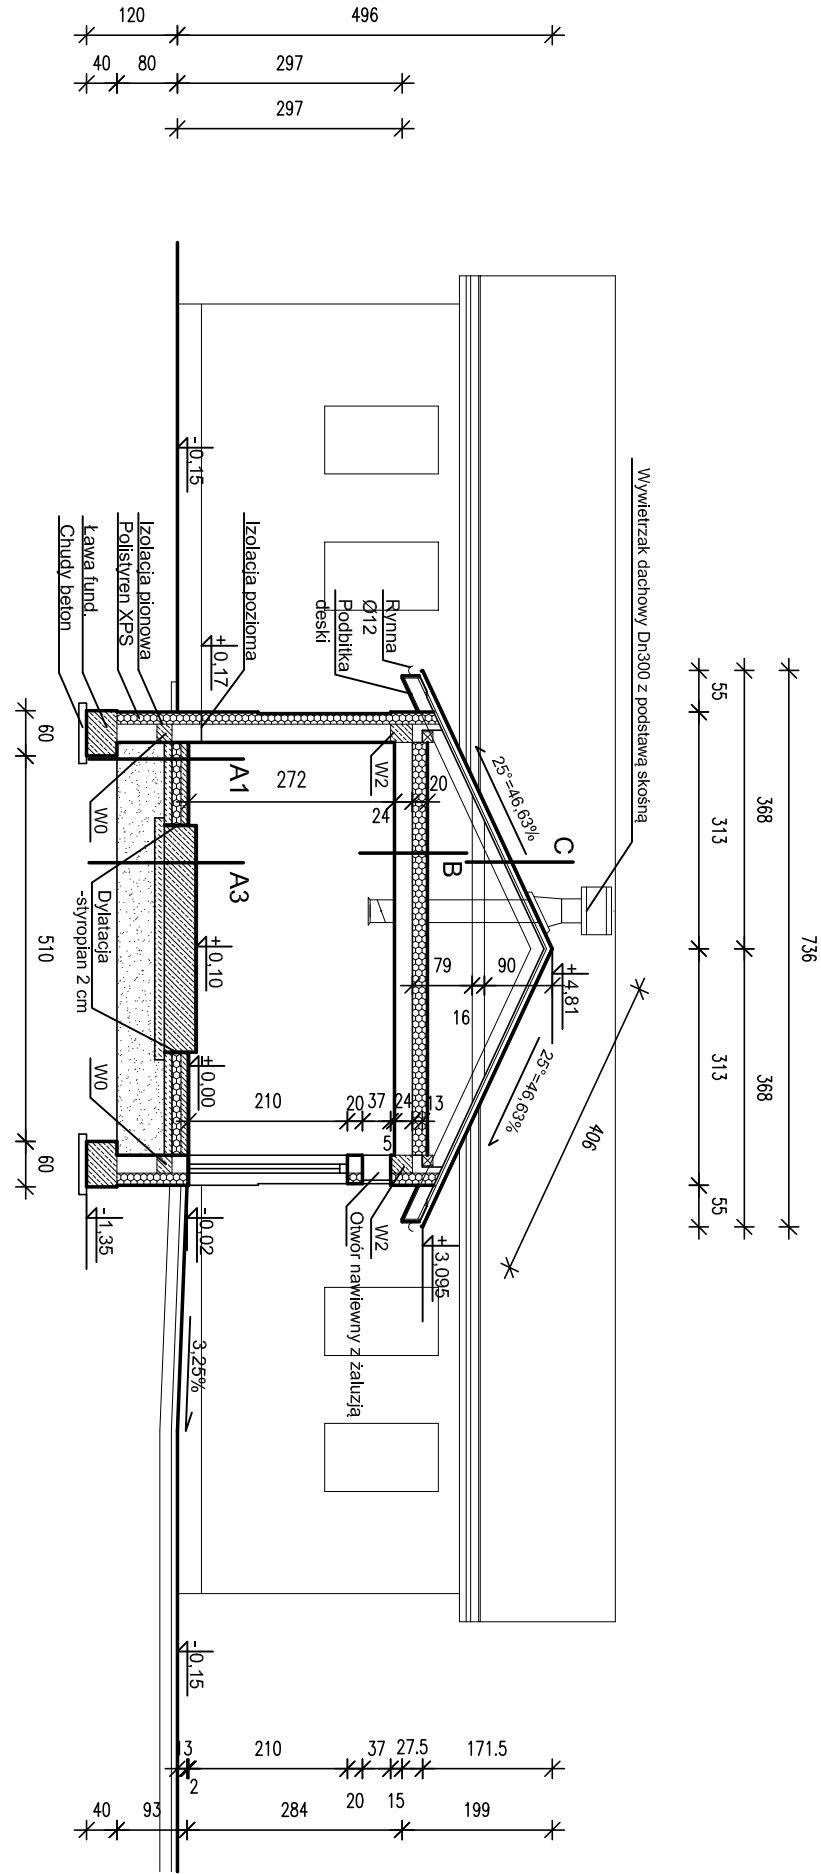

PRZEKRÓJ B-B

 PRACOWNIA PROJEKTOWA EKO-SANEL W SIEDLCACH 08-110 SIEDLCE, ul. UNITAW PODLASKICH 11/64			
OBIEKT	BUDOWA STACJI UZDATNIANIA WODY WRAZ Z ROZBIÓRKĄ WYŁĄCZONEGO Z UŻYTKOWANIA BUDYNKU TECHNOLOGICZNEGO I ZBIORNIKA NA WODĘ.	INWESTOR	GMINA WODYŃIE UL. SIEDLECKA 43 08-117 WODYŃIE
LOKALIZACJA	GMINA WODYŃIE, MIEJSCOWOŚĆ WODYŃIE OBREB 0022 _WODYŃIE DZ. NR 357/2.	BRANŻA ARCH.	NR RYS. 6A
STADIUM PROJEKT BUDOWLANY	TREŚĆ OB.3 - BUDYNEK TECHNOLOGICZNY - PRZEKROJE: B-B i C-C	SKALA	1:100
PROJEKTANT ARCHITEKTURA	mgr inż. arch. Anna Mikuśka upr. w specjaln. architektonicznej	DATA	04.2019r
SPRAWDZAJĄCY ARCHITEKTURA	mgr inż. arch. M.Szczęśniak upr. w specjaln. architektonicznej	PDDPIS	PDDPIS

Prawa autorskie zastrzeżone. Kopiowanie bez zgody autora zastrzeżone.