




STUDZIENKI W DNE

1:20

PRZĘKROJ POPRZECZNY

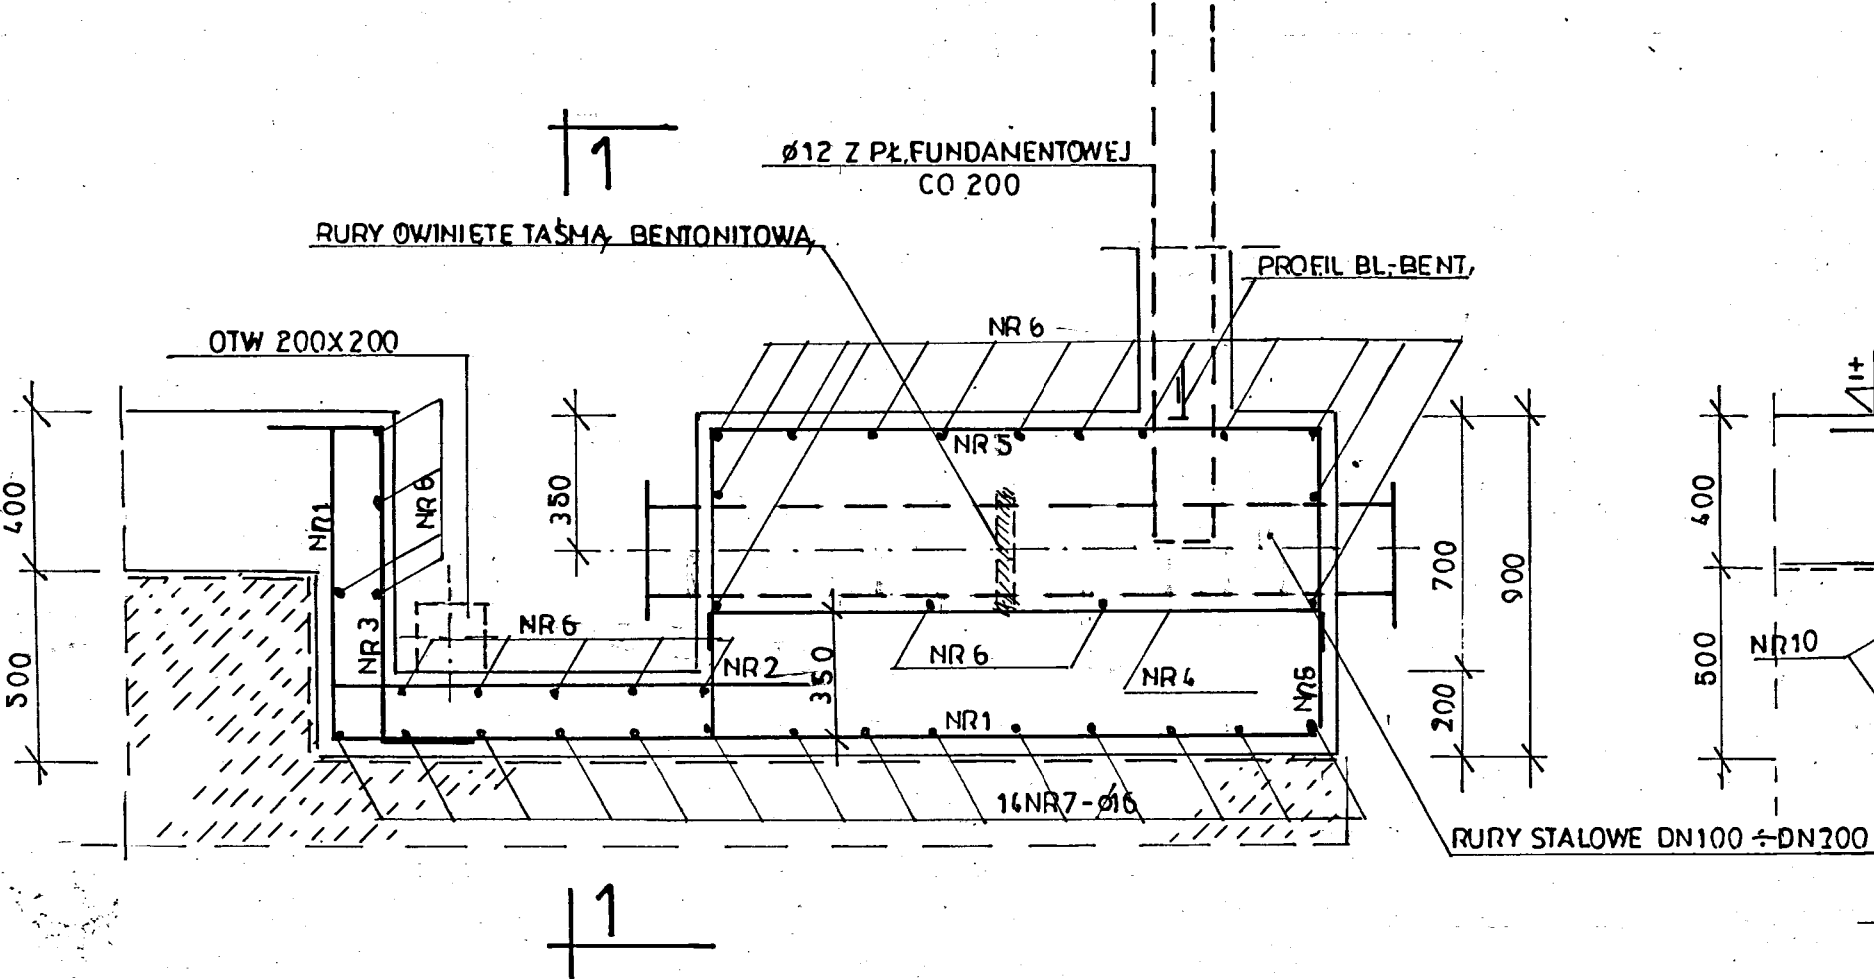

PRZĘKROJ PODŁUŻNY 1-1

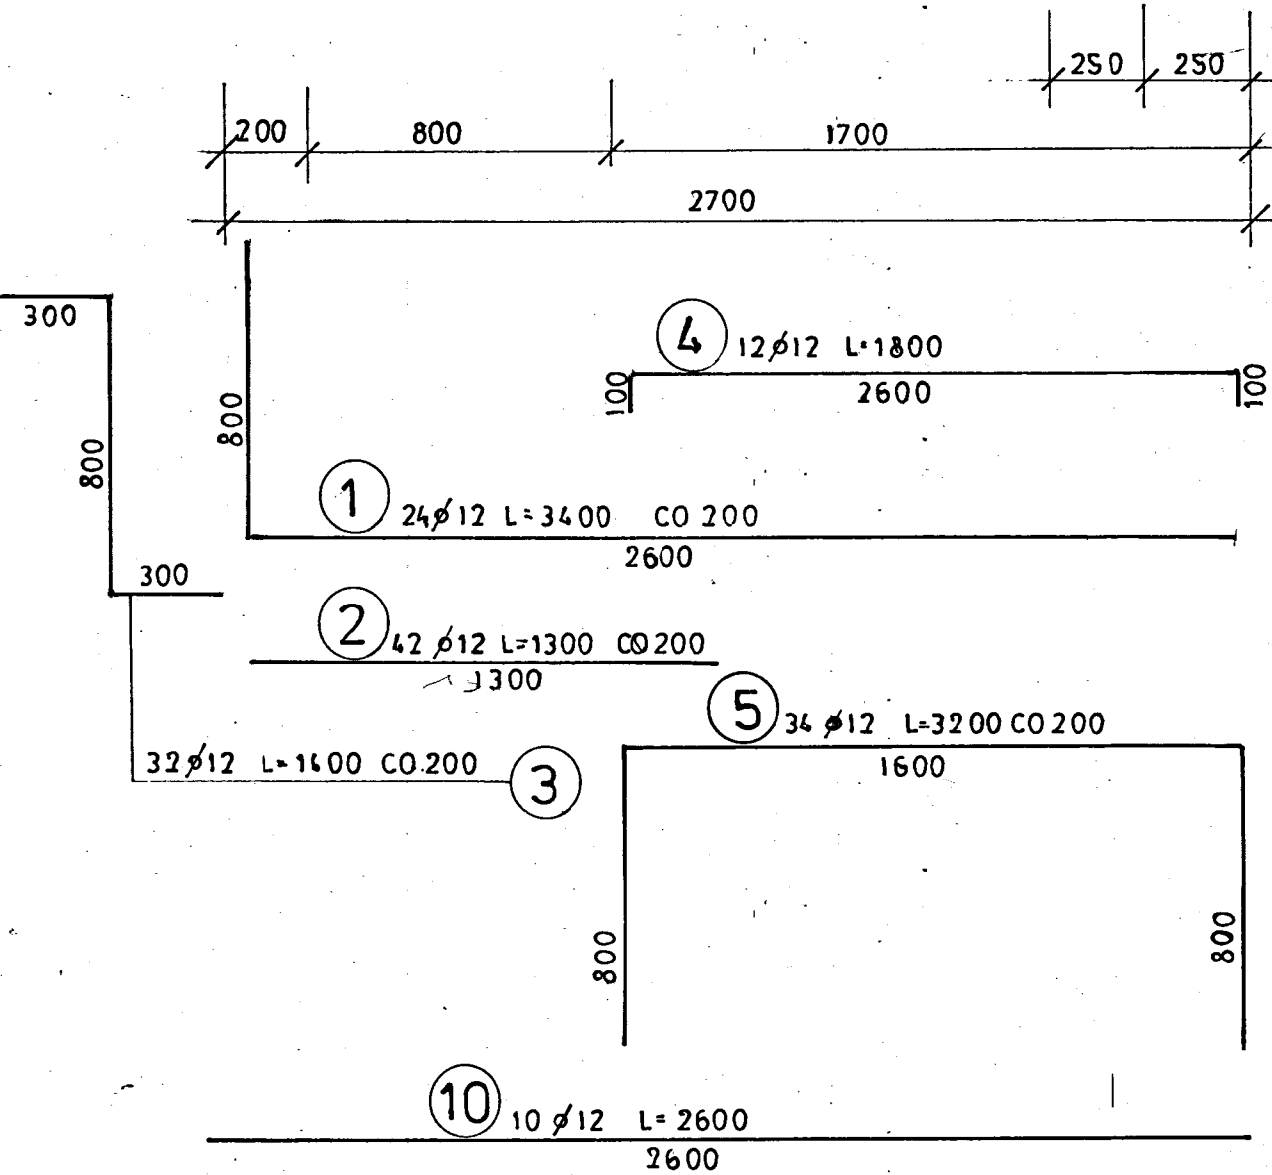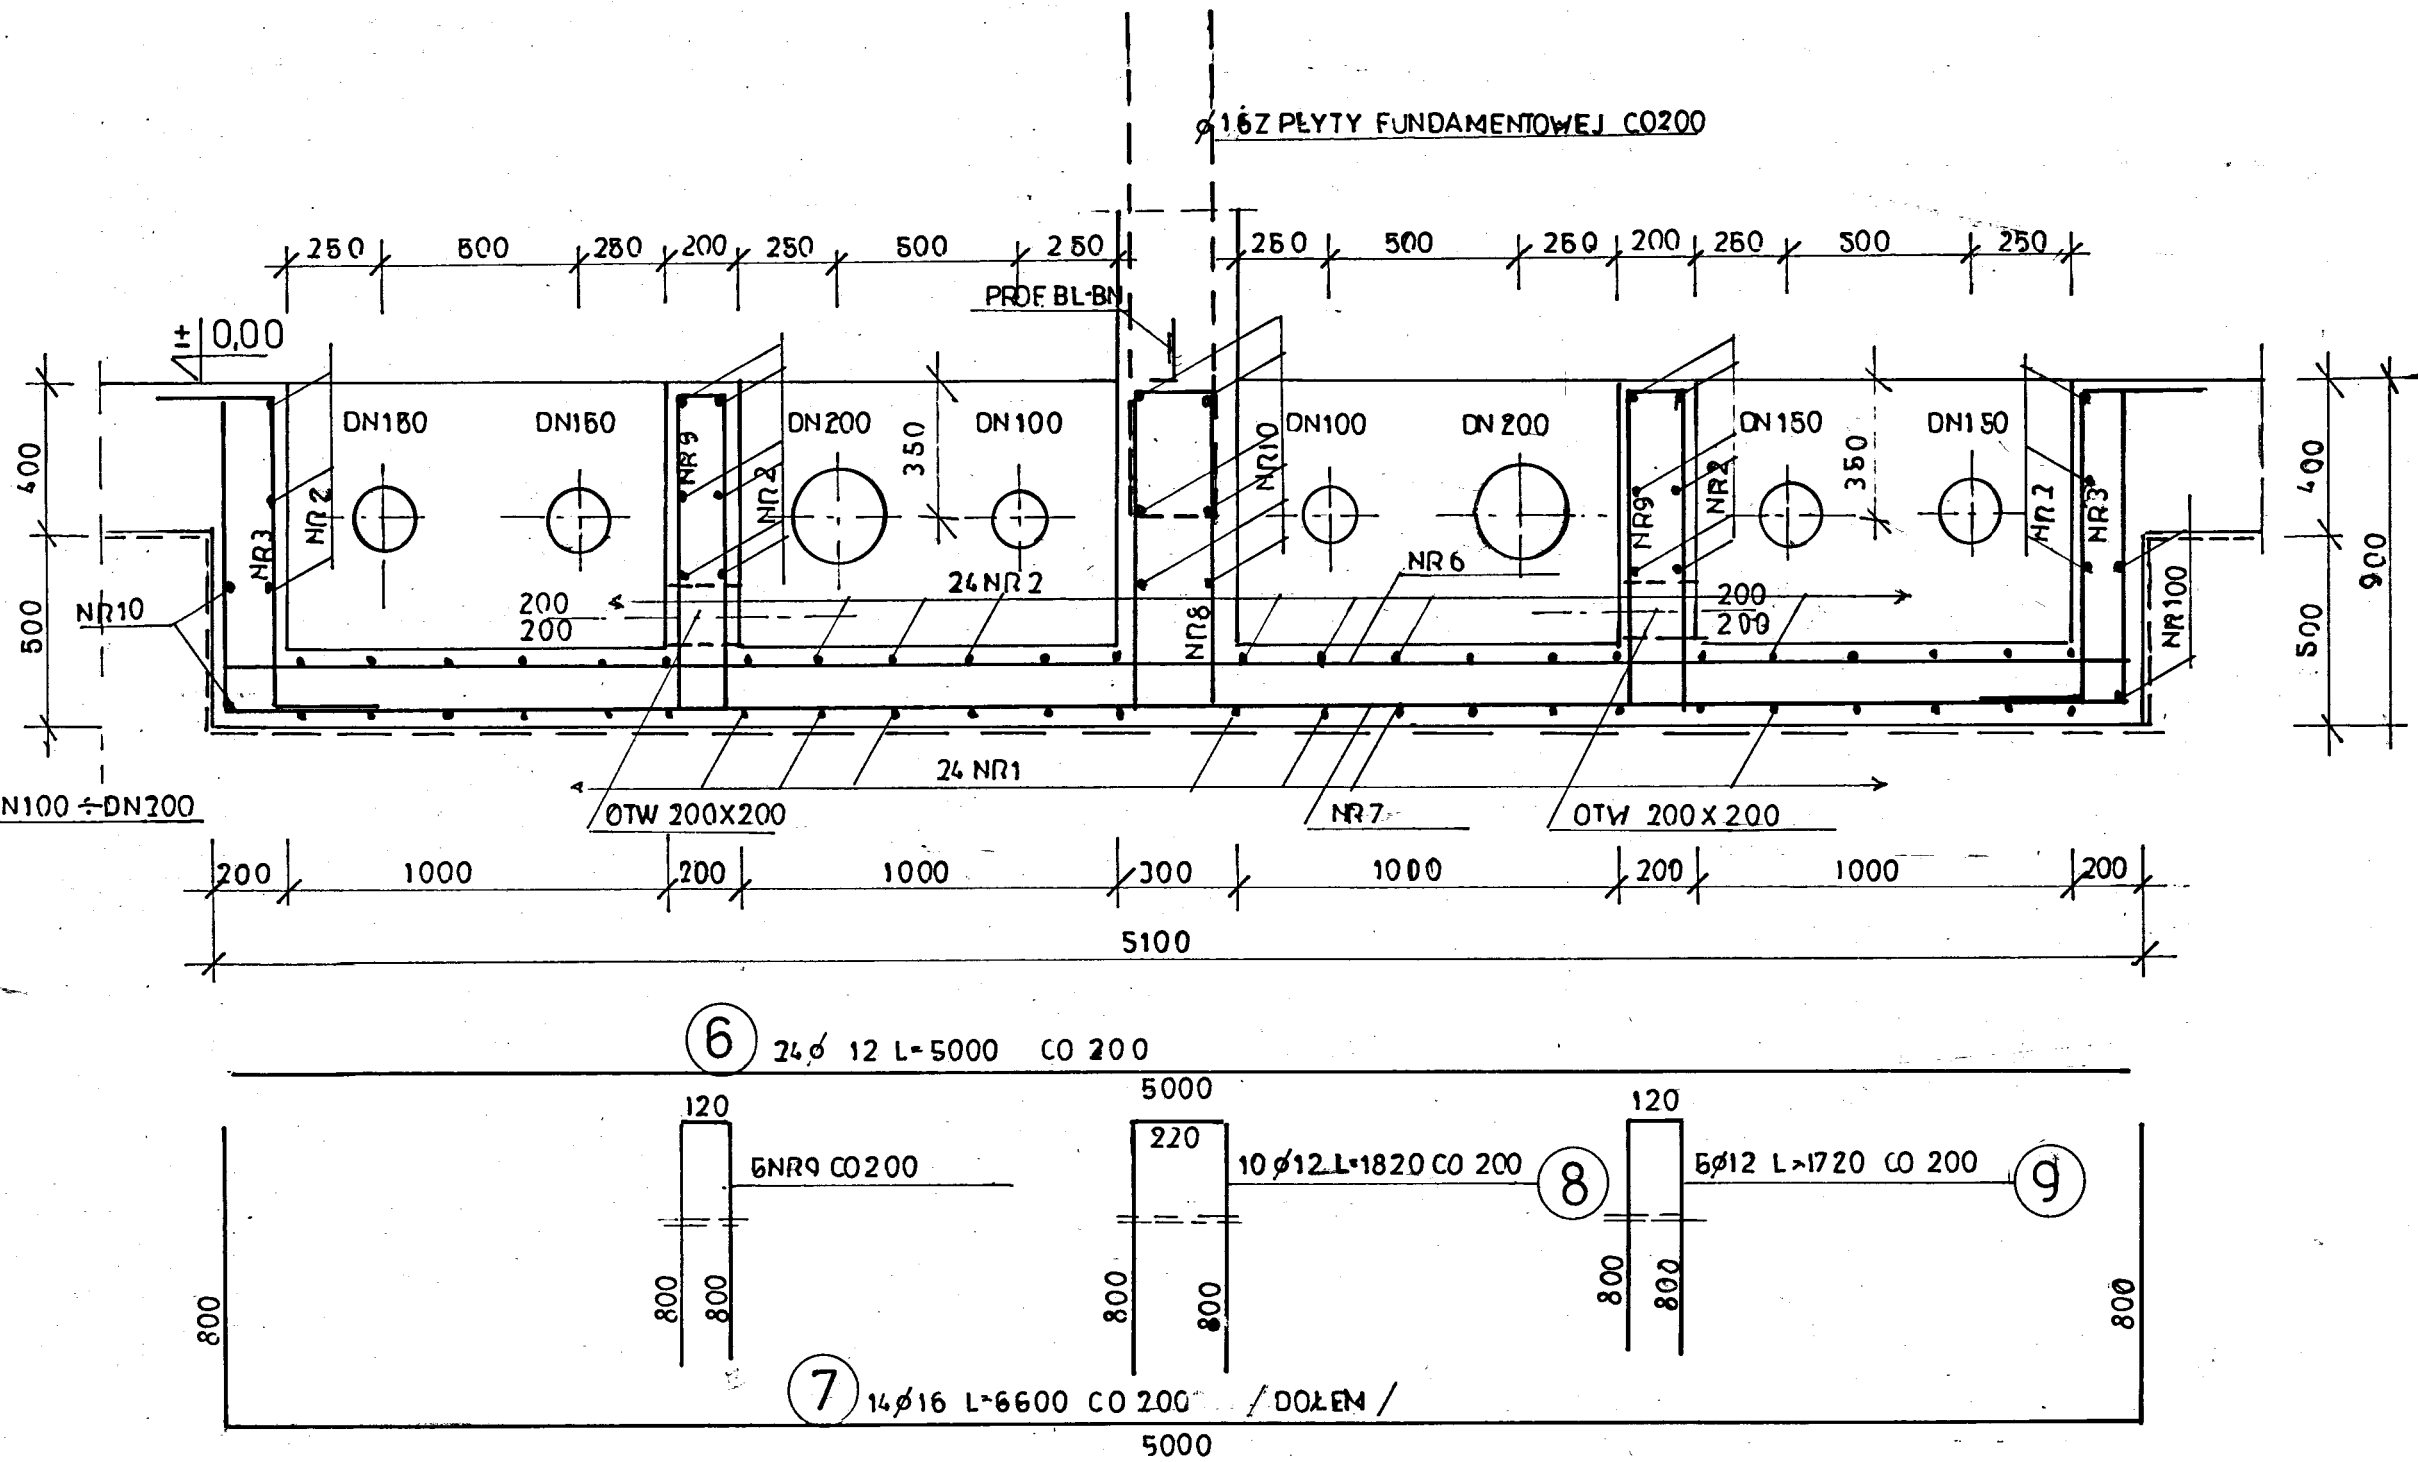

WYKAZ STALI

NR	Ø	ILOŚĆ	DŁUGOŚĆ CIĘCIA	DŁUGOŚĆ	
				Ø 12	Ø 16
1	12	24	3400	81,6	
2	12	42	1300	54,6	
3	12	32	1400	44,8	
4	12	12	1800	21,6	
5	12	34	3200	108,8	
6	12	24	5000	120,0	
7	16	14	6600		92,4
8	12	10	1820	18,2	
9	12	10	1720	17,2	
10	12	10	2600	26,0	
RAZEM DŁUGOŚĆ			M	4928	92,4
MASA			KG	438,0	146,0

UWAGA: RZUT STUDIENEK NA RYS. NR 1.

BETON C8/10
BETON C25/30, W10, XC4
STAL ZBROJ AIIIIN

PRACOWNIA PROJEKTOWA EKO-SANEL W SIEDLCACH 08-110 SIEDLCE UL. UNITÓW PODLASKICH 11/64		
OBIEKT	BUDOWA STACJI UZDATNIANIA WODY WRAZ Z ROZBIÓRKĄ WYŁĄCZONEGO Z UŻYTKOWANIA BUDYNKU TECHNOLOGICZNEGO I ZBIORNIKA NA WODĘ	INWESTOR GMINA WODNYNIE UL. SIEDLECKA 43 08-117 WODNYNIE
LOKALIZACJA	GMINA WODNYNIE, MIEJSCOWOŚĆ WODNYNIE OBRĘB 0022_WODNYNIE DZ. NR 357/2	NR RYS. 3/K
STADIUM PROJEKT BUDOWLANY	TREŚĆ OB.4 - ZBIORNIK MAGAZYNOWY - STUDZIENKI W DNE.	SKALA 1:20 DATA 04.2019r
PROJEKTANT KONSTRUKCJA ARCHITEKTURA	mgr inż. Wacław Pomiećko	57/67 DOŚ/BO/4690/01
SPRAWDZAJĄCY KONSTRUKCJA ARCHITEKTURA	inż. Edward Zak	356/66 DOŚ/BO/5170/01
		PODPIS
		PODPIS