
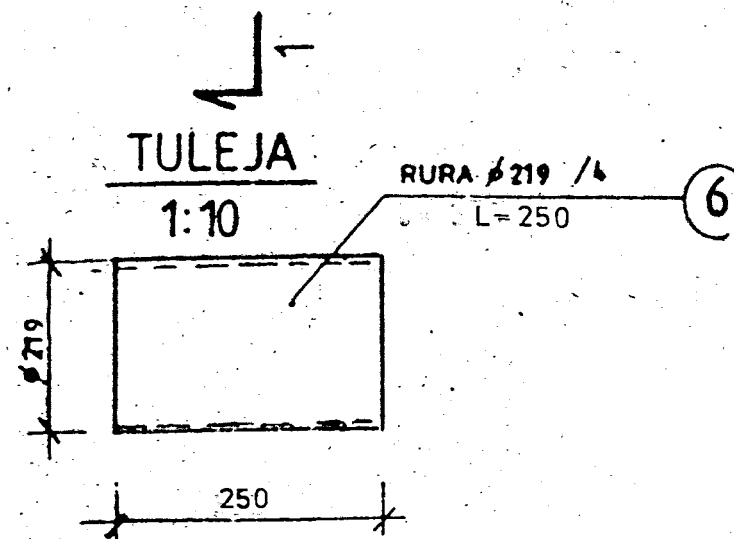
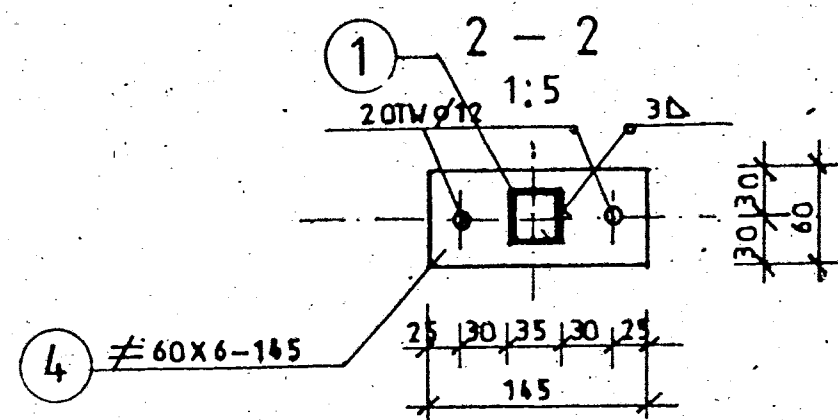


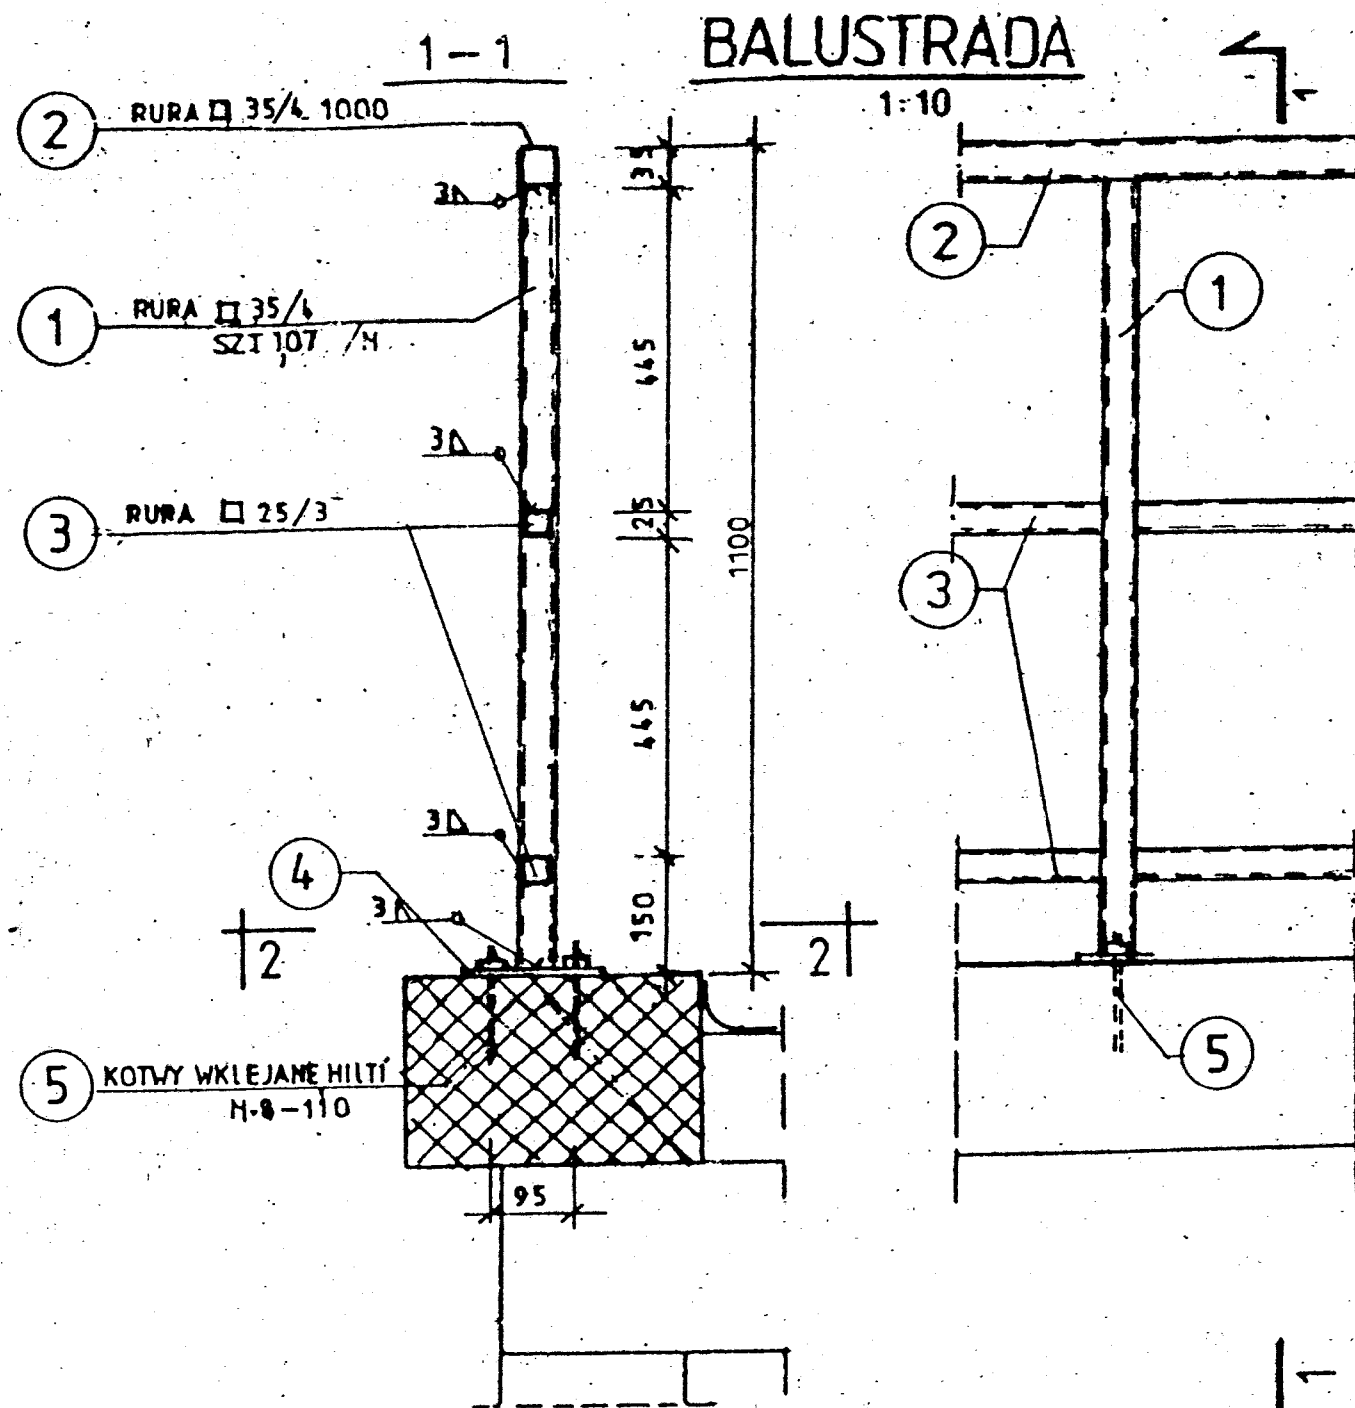

WYKAZ STALI

NAZWA	POZ.	PROFIL	ILOŚĆ SZT.	DŁUGOŚĆ		MASA		STAL
				JEDN.	CAŁK.	JEDN.	CAŁK.	
				mm	m	kg/m	kg	
BALUSTRADA 14,0M	1	RURA □ 35/4	1,07	1060	1,13	3,57	4,03	OH18H9
	2	RURA □ 35/4	1 x mb	1000	10	3,57	3,57	—
	3	RURA □ 25/3	2	965	193	1,64	3,16	—
	4	≠ 60X6-165	1,07	165	0,155	2,83	0,44	—
MASA kg/mb							112	
WYKONAĆ 14,0x112 kg/m = 1568 kg/1zb								
KOTWY WKL. HILTI	5	SRUBA H8 KOMPLET	2X16 X 107	110			SZT 32	OH18H9
TULEJA 2 SZT.	6	RURA Ø 219 /4	1	250	0,25	212	53	OH18H9
							53	
							10,6	

PRACOWNIA PROJEKTOWA EKO-SANEL W SIEDLCACH 08-110 SIEDLCE ul. UNITÓW PODLASKICH 11/64		
OBIEKT	BUDOWA STACJI UZDATNIANIA WODY WRAZ Z ROZBIÓRKĄ WYLĄCZONEGO Z UŻYTKOWANIA BUDYNKU TECHNOLOGICZNEGO I ZBIORNIKA NA WODĘ.	INWESTOR GMINA WODYNIE UL. SIEDLECKA 43 08-117 WODYNIE
LOKALIZACJA	GMINA WODYNIE, MIEJSCOWOŚĆ WODYNIE OBREB 0022 WODYNIE DZ. NR 357/2.	NR RYS. 8/K
STADIUM PROJEKT BUDOWLANY	TREŚĆ OB.4 - ZBIORNIK MAGAZYNOWY -BALUSTRADA.	SKALA 1:10 DATA 04.2019r
PROJEKTANT KONSTRUKCJA ARCHITEKTURA	mgr inż. Wacław Pomiecko	57/67 DOŚ/BO/4690/01
SPRAWDZAJĄCY KONSTRUKCJA ARCHITEKTURA	inż. Edward Żak	356/66 DOŚ/BO/5170/01
		PODPIS
		PODPIS