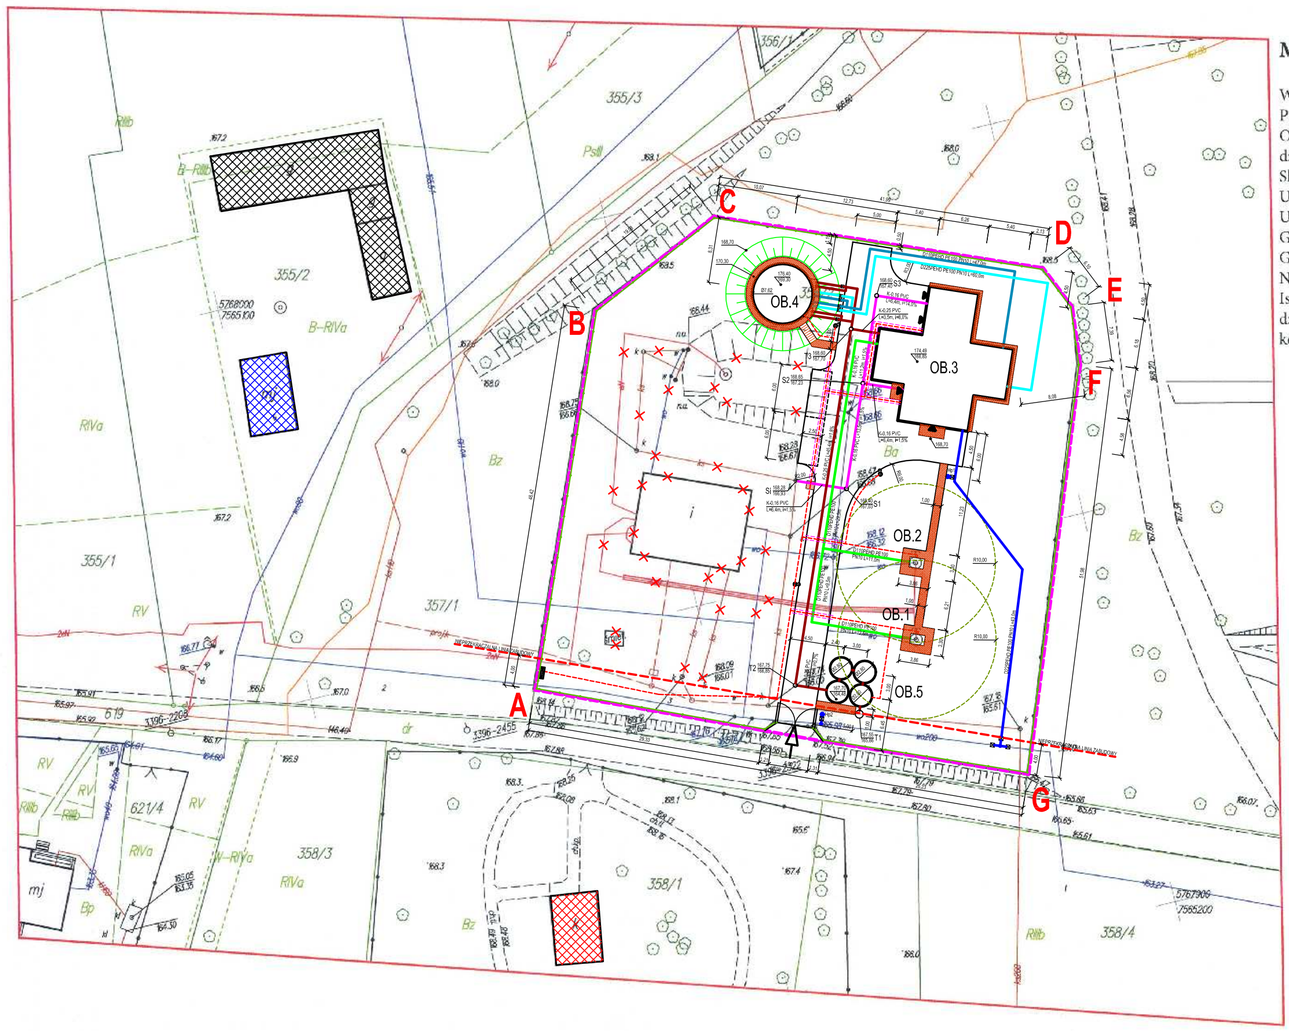

MAPA D/C PROJEKTOWYCH

Województwo : mazowieckie
Powiat : siedlecki
Obręb : 0022-Wodynie
dz. nr 357/1; 357/2; 357/3
Skala:1:500
Układ współrzędnych płaskich-2000/7
Układ wysokości-Kronsztadt 86
Gmina:142612_2-Wodynie
G.6640.2927.2018
Nie stwierdzono obciążeń służebnościami.
Istniejącą treść mapy zaktualizowano na dzień 25.10.2018 w granicach wykreślonej kolorem czerwonym lokalizacji.

UKŁADY GEODEZYJNE I KARTOGRAFICZNE
"GEO-MARK" Robert Skrzypek
Trzebieżew 152, 08-114 Skórzec
tel. 504 272 420, 69 008 474
NIP: 821-126-70-69, REGL: 712542721

GEODETA UPRAWNIONY
mgr Mariusz Rojewski
Nr G.G.K.-18464

Podstawowa osnowa geodezyjna została opracowana w wyniku prac geodezyjnych i kartograficznych, których rezultaty zawiera opisał tachimetry wpisany do rejestru rezerwatów podstawowego zasobu geodezyjnego i kartograficznego

Organ prowadzący państwowy zasób geodezyjny i kartograficzny	STAROSTA SIEDLECKI POWIATOWY OŚRODEK DOKUMENTACJI GEODEZYJNEJ I TOPOGRAFICZNEJ
Identyfikator ewidencyjny materiału zasobu-wykonania technicznego	P.1428. 2018. 3195
Data wpisania rezerwatu tachimetrycznego do państwowego zasobu geodezyjnego i kartograficznego	Siedlce dn. 26. 11. 2018.
Inny, nazwisko i podpis osoby reprezentującej organ	

Z up. STAROSTY
Danuta Wereda - Indyka
Podinspektor Wydziału Geodezji
i Gospodarki Nieruchomościami

N

Projektowane:

- Projektowane rurociągi wody surowej.
- Projektowane rurociągi wody uzdatnionej.
- Projektowane rurociągi wody uzdatnionej ze zbiornika do pompowni II stopnia.
- Projektowana kanalizacja technologiczna.
- Projektowana kanalizacja sanitarna.
- Projektowane linie kablowe i sterownicze.
- Projektowana szafa zasilająco-pomiarowa.
- Projektowany słup oświetleniowy.
- Projektowane place technologiczne utwardzone kostką betonową.
- Projektowane chodniki i opaski z kostki betonowej.
- Projektowane ogrodzenie.
- Rura osłonowa.
- Miejsce na pojemnik na odpady.
- Hydrant nadziemny Dn100 z zasuwą odcinającą.

LINIE CHARAKTERYSTYCZNE:

- A-B-...-F-G-A — Granica terenu inwestycji
- A-B-...-F-G-A — Zasięg oddziaływania
- Nieprzekraczalna linia zabudowy
- Strefa ochrony bezpośredniej ujęcia wody

CHARAKTERYSTYCZNE RZĘDNE:

Rzędna terenu (chodnika) przy wejściu do budynku technologicznego OB3 - 168,70m n.p.m.

Zero budynku technologicznego OB3 +/- 0,00m = 168,85m n.p.m.

Rzędna terenu (chodnika) przy zbiorniku magazynowym wody uzdatnionej OB4 - 168,70m n.p.m.

Zero zbiornika magazynowego wody uzdatnionej OB4 +/- 169,30m n.p.m.

OZNACZENIA:

OB1. Istniejąca studnia głębinowa Nr 1 - nie objęta projektem
OB2. Istniejąca studnia głębinowa Nr 2 - nie objęta projektem
OB3. Projektowany budynek technologiczny SUW
OB4. Projektowany zbiornik magazynowy nadziemny wody uzdatnionej Øz 7,62m, Vc=200,1m3
OB5. Projektowany zbiornik podziemny na wody popłuczne (odstojnik) 4x Øz 2,80m, Vc=55,9m3

Istniejąca zabudowa.

- Istniejący budynek gospodarczy
- Istniejący budynek mieszkalny
- Istniejąca kaplica
- Obiekty i infrastruktura techniczna do likwidacji.

Powierzchnie:

Powierzchnie objęte zakresem A-B-C-D-E-F-G-A:

- Powierzchnia całkowita terenu objęta zakresem A-B-C-D-E-F-G-A	- 3787,45m2
- Powierzchnia zabudowy istniejącego szachtu studni Nr 1 (OB1)	- 2,42m2
- Powierzchnia zabudowy istniejącego szachtu studni Nr 2 (OB2)	- 2,42m2
- Powierzchnia zabudowy projektowanego budynku technologicznego (OB3)	- 191,64m2
- Powierzchnia zabudowy projektowanego zbiornika wody uzdatnionej (OB4)	- 45,60m2
- Powierzchnia zabudowy projektowanego zbiornika na wody popłuczne (OB5)	- 24,63m2
- Powierzchnia projektowanego placu technologicznego, utwardzonego kostką betonową	- 451,50m2
- Powierzchnia projektowanych chodników i opasek z kostki betonowej	- 86,38m2
- Powierzchnia schodów i spocznika do budynku OB3	- 7,27m2
- Powierzchnia biologicznie czynna	- 2975,59m2

Powierzchnia biologicznie czynna stanowi 78,56% powierzchni inwestycji, co jest więcej niż 30% powierzchni inwestycji zgodnie z zapisami Decyzji o Ustaleniu Lokalizacji Inwestycji Celu Publicznego.
Powierzchnia zabudowy stanowi 7,04% powierzchni inwestycji, co jest mniej niż 30% powierzchni inwestycji zgodnie z zapisami Decyzji o Ustaleniu Lokalizacji Inwestycji Celu Publicznego.

Prawo autorskie zastrzeżone. Kopiowanie bez zgody autora zastrzeżone.

PRACOWNIA PROJEKTOWA EKO-SANEL W SIEDLCACH

08-110 SIEDLCE ul. UNITÓW PODLASKICH 11/64

OBIEKT	BUDOWA STACJI UZDATNIANIA WODY WRAZ Z ROZBIÓRKĄ WYŁĄCZONEGO Z UŻYTKOWANIA BUDYNKU TECHNOLOGICZNEGO I ZBIORNIKA NA WODĘ.		INWESTOR GMINA WODYNIE UL. SIEDLECKA 43 08-117 WODYNIE
LOKALIZACJA	GMINA WODYNIE. MIEJSCOWOŚĆ WODYNIE DZ. NR 357/2, OBREB: 0022-WODYNIE, JED. EWID. 142612_2-WODYNIE.		NR RYS. 1
STADIUM PROJEKT BUDOWLANY	TREŚĆ PROJEKT ZAGOSPODAROWANIA TERENU.		SKALA 1:500
			DATA 04.2019r
PROJEKTANT ARCHITEKTURA	mgr inż. arch. Anna Mikulska	MA/077/04 MA-1706	PODPIS
SPRAWDZAJĄCY ARCHITEKTURA	mgr inż. arch. Małgorzata Szczęśniak	01L/OM/03 LB-0159	PODPIS
PROJEKTANT KONSTRUKCJA	mgr inż. Mirosław Izdebski	GP,7342/144/131/94 MAZ/BO/0224/01	PODPIS
SPRAWDZAJĄCY KONSTRUKCJĄ	inż. Robert Sławomir Radomyński	LUB/0111/PWOK/04 MAZ/BO/1165/06	PODPIS
PROJEKTANT KONSTRUKCJA ARCHITEKTURA OB4.- ZBIORNIK	mgr inż. Wacław Pomiećko	57/67 DOS/BO/469/001	PODPIS
SPRAWDZAJĄCY KONSTRUKCJA ARCHITEKTURA OB4.- ZBIORNIK	inż. Edward Żak	356/66 DOS/BO/517/001	PODPIS
PROJEKTANT INST.SANITARNE	mgr inż. Paweł Roliński	GPB.7342/13/98 MAZ/ES/234/01	PODPIS
SPRAWDZAJĄCY INST.SANITARNE	mgr inż. Marcin Sienicki	MAZ/0220/PWOS/08 MAZ/ES/066/08	PODPIS
PROJEKTANT INST.ELEKTRYCZNE	mgr inż. Kazimierz Roliński	UAN-4224/7/7/87 MAZ/E/234/001	PODPIS
SPRAWDZAJĄCY INST.ELEKTRYCZNE	mgr inż. Jerzy Chudawski	GPB-4224/57/50/89 MAZ/E/2245/01	PODPIS