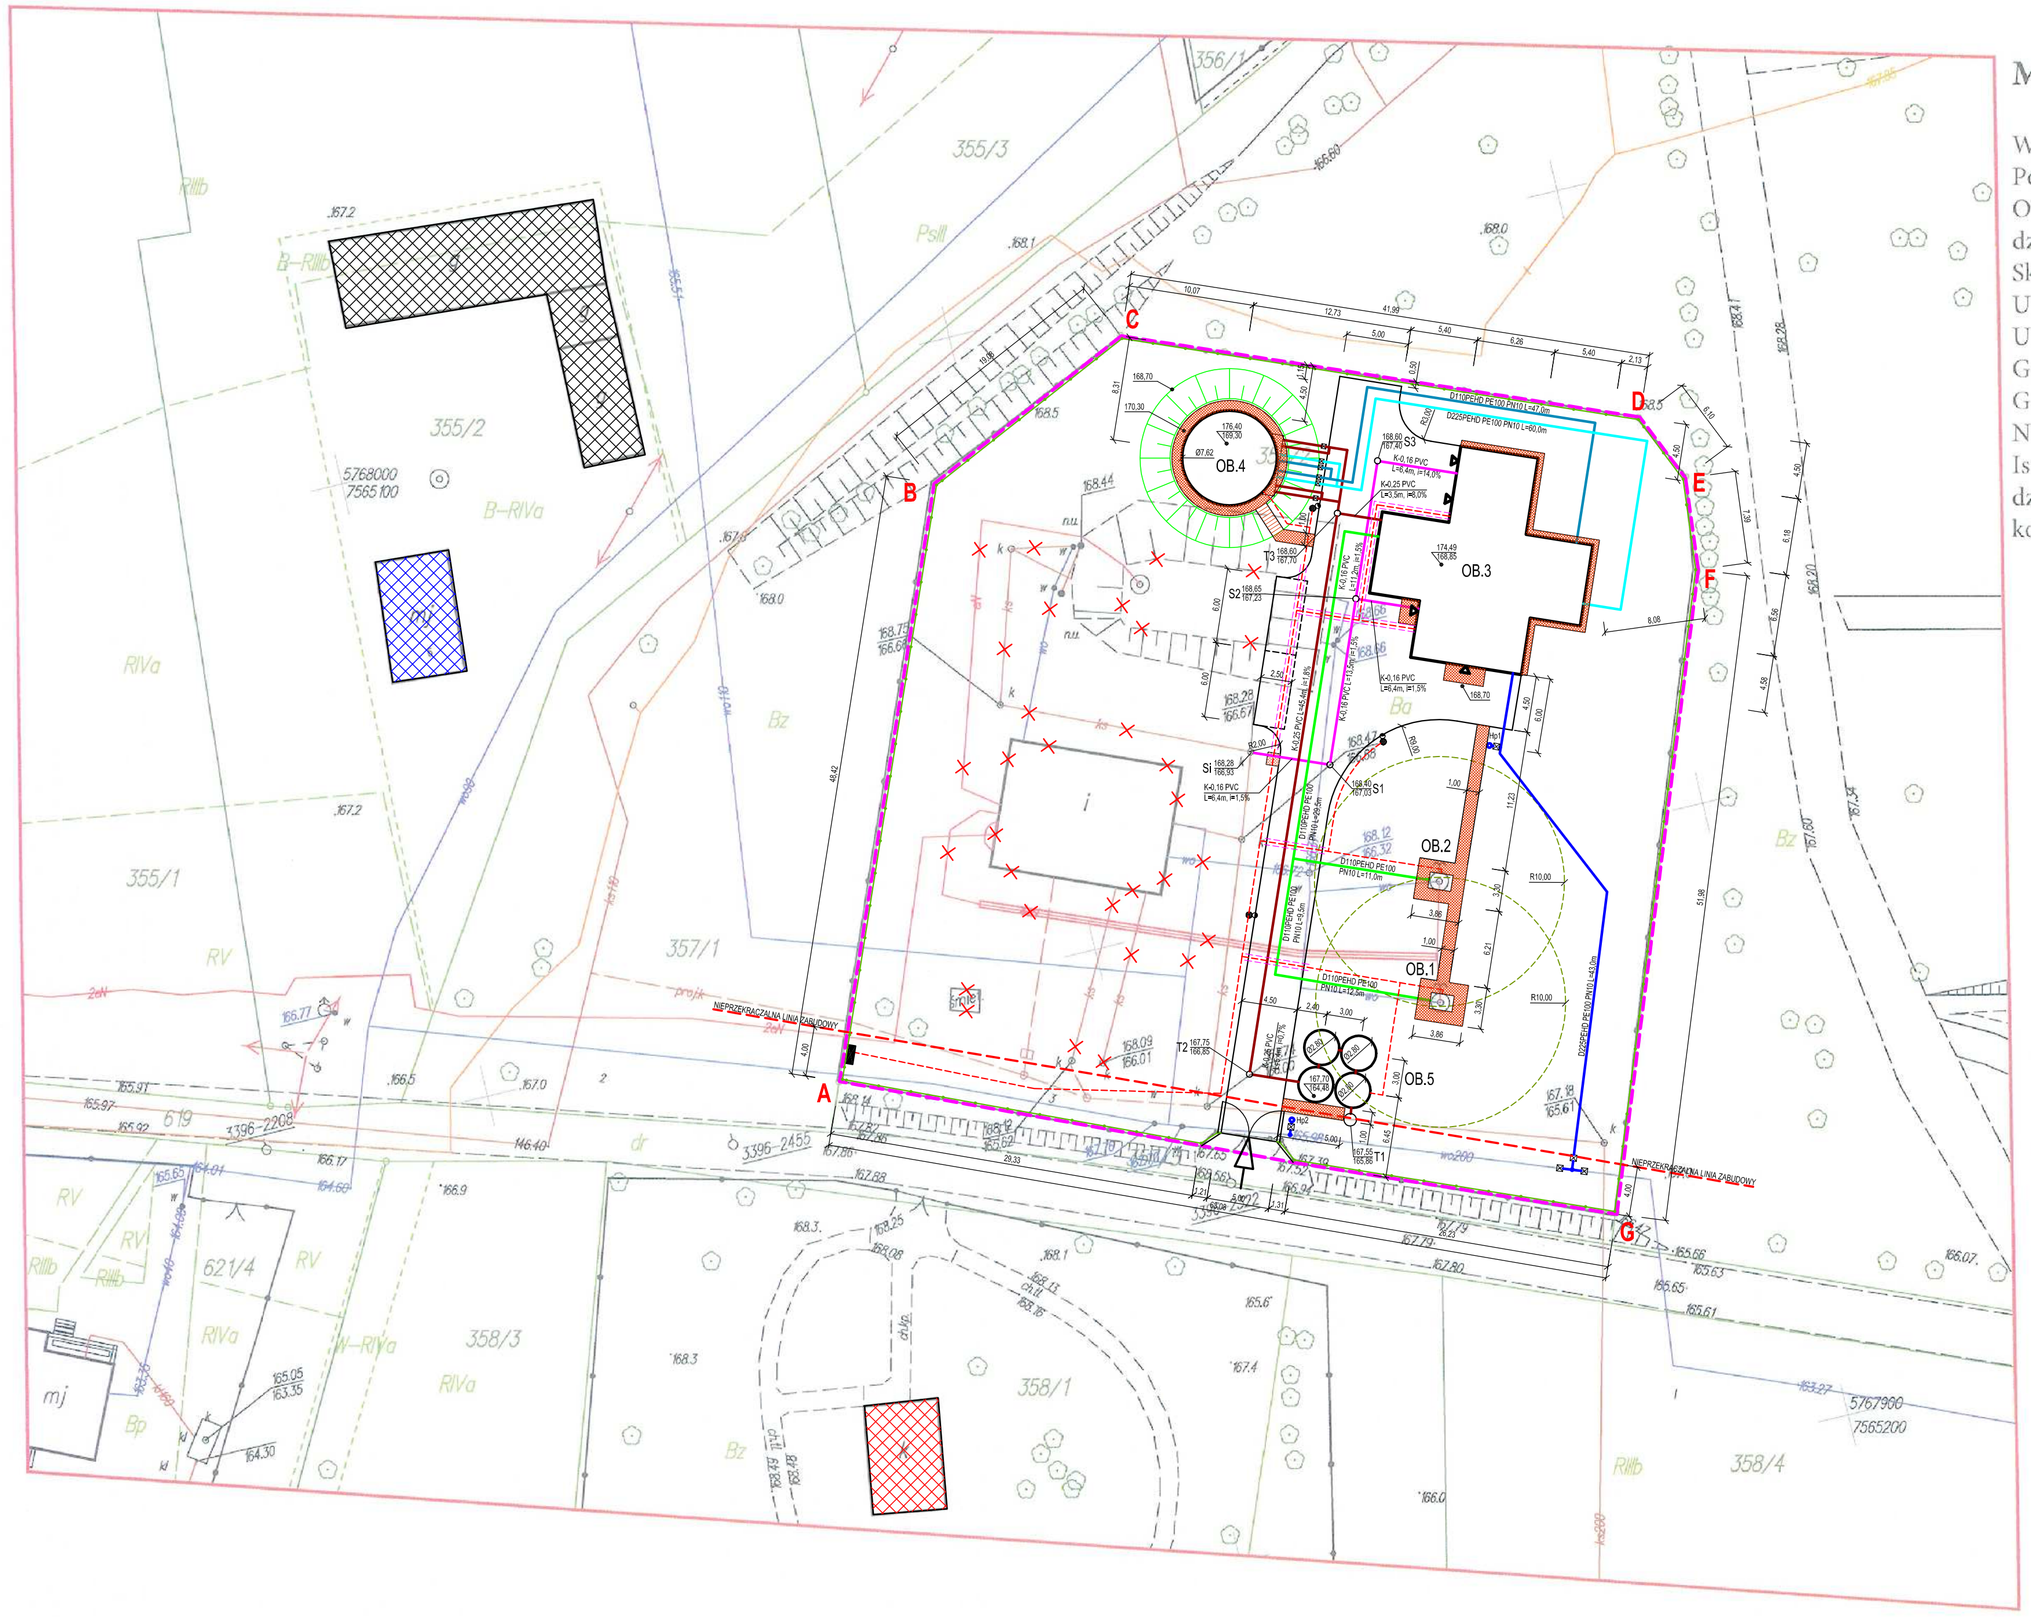

MAPA D/C PROJEKTOWYCH

Województwo : mazowieckie
Powiat : siedlecki
Obręb : 0022-Wodynie
dz. nr 357/1; 357/2; 357/3
Skala:1:500
Układ współrzędnych płaskich-2000/7
Układ wysokości-Kronsztadt 86
Gmina:142612_2-Wodynie
G.6640.2927.2018
Nie stwierdzono obciążeń służebnościami.
Istniejącą treść mapy zaktualizowano na dzień 25.10.2018 w granicach wykreślonej kolorem czerwonym lokalizacji.

UKŁADY GEODEZYJNE I KARTOGRAFICZNE
"GEO-MAX" Rogowski
Teodorów 135A, 08-114 Skotniki
tel. 604 272 320, 59 008 478
NIP: 821-126-70-69, REG: 712542721

GEODETA UPRAWNIONY
mgr Mariusz Rogowski
Nr G.G.K.-18464

Projektowana sieć i/lub instalacja wykonana na podstawie dokumentacji został opracowany w wyniku prac geodezyjnych i kartograficznych, których rezultaty zawiera operat techniczny wpisany do ewidencji materiałów państwowego zasobu geodezyjnego i kartograficznego

Organ prowadzący państwowy zasób geodezyjny i kartograficzny	STAROSTA SIEDLECKI POWIATOWY OŚRODEK DOKUMENTACJI GEODEZYJNEJ I KARTOGRAFICZNEJ
Identyfikator ewidencyjny materiału zasobu-opisu technicznego	P.1426.2018.3195
Data wpisania operatu technicznego do ewidencji materiałów zasobu	Siedlce dnia 26. 11. 2018.
Imię, nazwisko i podpis osoby reprezentującej organ	

Z up. STAROSTY
Danuta Wereda-Indyka
Podinspektor Wydziału Geodezji i Gospodarki Nieruchomościami

Projektowane:

- Projektowane rurociągi wody surowej.
- Projektowane rurociągi wody uzdatnionej.
- Projektowane rurociągi wody uzdatnionej ze zbiornika do pompowni III stopnia.
- Projektowana kanalizacja technologiczna.
- Projektowana kanalizacja sanitarna.
- Projektowane linie kablowe i sterownicze.
- Projektowana szafa zasilająco-pomiarowa.
- Projektowany słup oświetleniowy.
- Projektowane place technologiczne utwardzone kostką betonową.
- Projektowane chodniki i opaski z kostki betonowej.
- Projektowane ogrodzenie.
- Rura osłonowa.
- Miejsce na pojemnik na odpady.
- Hydrant nadziemny Dn100 z zasuwą odcinającą.

LINIE CHARAKTERYSTYCZNE:

- A-B-...-F-G-A Granica terenu inwestycji
- A-B-...-F-G-A Zasięg oddziaływania
- Nieprzekraczalna linia zabudowy
- Strefa ochrony bezpośredniej ujęcia wody

CHARAKTERYSTYCZNE RZĘDNIE:

Rzędna terenu (chodnika) przy wejściu do budynku technologicznego OB3 - 168.70m n.p.m.

Zero budynku technologicznego OB3 +/- 0.00m = 168.85m n.p.m.

Rzędna terenu (chodnika) przy zbiorniku magazynowym wody uzdatnionej OB4 - 168.70m n.p.m.

Zero zbiornika magazynowego wody uzdatnionej OB4 +/- 169.30m n.p.m.

OZNACZENIA:

OB1. Istniejąca studnia głębinowa Nr 1 - nie objęta projektem
OB2. Istniejąca studnia głębinowa Nr 2 - nie objęta projektem
OB3. Projektowany budynek technologiczny SUW
OB4. Projektowany zbiornik magazynowy nadziemny wody uzdatnionej Øz 7.62m, Vc<200,1m3
OB5. Projektowany zbiornik podziemny na wody popłuczne (odstojnik) 4x Øz 2.80m, Vc=65,9m3

Istniejąca zabudowa.

- Istniejący budynek gospodarczy
- Istniejący budynek mieszkalny
- Istniejąca kaplica
- × Obiekty i infrastruktura techniczna do likwidacji.

Powierzchnie:

Powierzchnie objęte zakresem A-B-C-D-E-F-G-A:

- Powierzchnia całkowita terenu objęta zakresem A-B-C-D-E-F-G-A - 3787,45m2
- Powierzchnia zabudowy istniejącego szachtu studni Nr 1 (OB1) - 2,42m2
- Powierzchnia zabudowy istniejącego szachtu studni Nr 2 (OB2) - 2,42m2
- Powierzchnia zabudowy projektowanego budynku technologicznego (OB3) - 191,64m2
- Powierzchnia zabudowy projektowanego zbiornika wody uzdatnionej (OB4) - 45,60m2
- Powierzchnia zabudowy projektowanego zbiornika na wody popłuczne (OB5) - 24,63m2

- Powierzchnia projektowanego placu technologicznego, utwardzonego kostką betonową - 451,50m2
- Powierzchnia projektowanych chodników i opasek z kostki betonowej - 86,39m2
- Powierzchnia schodów i spoczynka do budynku OB3 - 7,27m2
- Powierzchnia biologicznie czynna - 2975,59m2

Powierzchnia biologicznie czynna stanowi 78,56% powierzchni inwestycji, co jest więcej niż 30% powierzchni inwestycji zgodnie z zapisami Decyzji o Ustaleniu Lokalizacji Inwestycji Celu Publicznego.
Powierzchnia zabudowy stanowi 7,04% powierzchni inwestycji, co jest mniej niż 30% powierzchni inwestycji zgodnie z zapisami Decyzji o Ustaleniu Lokalizacji Inwestycji Celu Publicznego.

Prawa autorskie zastrzeżone. Kopiowanie bez zgody autora zabronione.

PRACOWNIA PROJEKTOWA EKO-SANEL W SIEDLCACH 08-110 SIEDLCE ul. UNITÓW PODLASKICH 11/64			
OBIEKT	BUDOWA STACJI UZDATNIANIA WODY WRAZ Z ROZBIÓRKĄ WYŁĄCZONEGO Z UŻYTKOWANIA BUDYNKU TECHNOLOGICZNEGO I ZBIORNIKA NA WODĘ,		INWESTOR GMINA WODYNIE UL. SIEDLECKA 43 08-117 WODYNIE
LOKALIZACJA	GMINA WODYNIE, MIEJSCOWOŚĆ WODYNIE DZ. NR 357/2, OBRĘB: 0022-WODYNIE, JEDN. EWIDEN. 142612_2-WODYNIE,		NR RYS. 1/S
STADIUM PROJEKT BUDOWLANY	TREŚĆ PLAN REALIZACYJNY,		SKALA 1:250 DATA 04.2019r
PROJEKTANT INST.SANITARNE	mgr inż. Paweł Roliński	GPB-7342/13/96 MAZ/BS/2348/01	PODPIS:
SPRAWDZAJĄCY INST.SANITARNE	mgr inż. Marcin Sikniński	MAZ/0220/PWOS/08 MAZ/IS/0065/08	PODPIS: