




WĘZEL HYDRANTOWY HP1 – SCHEMAT POŁĄCZENIA

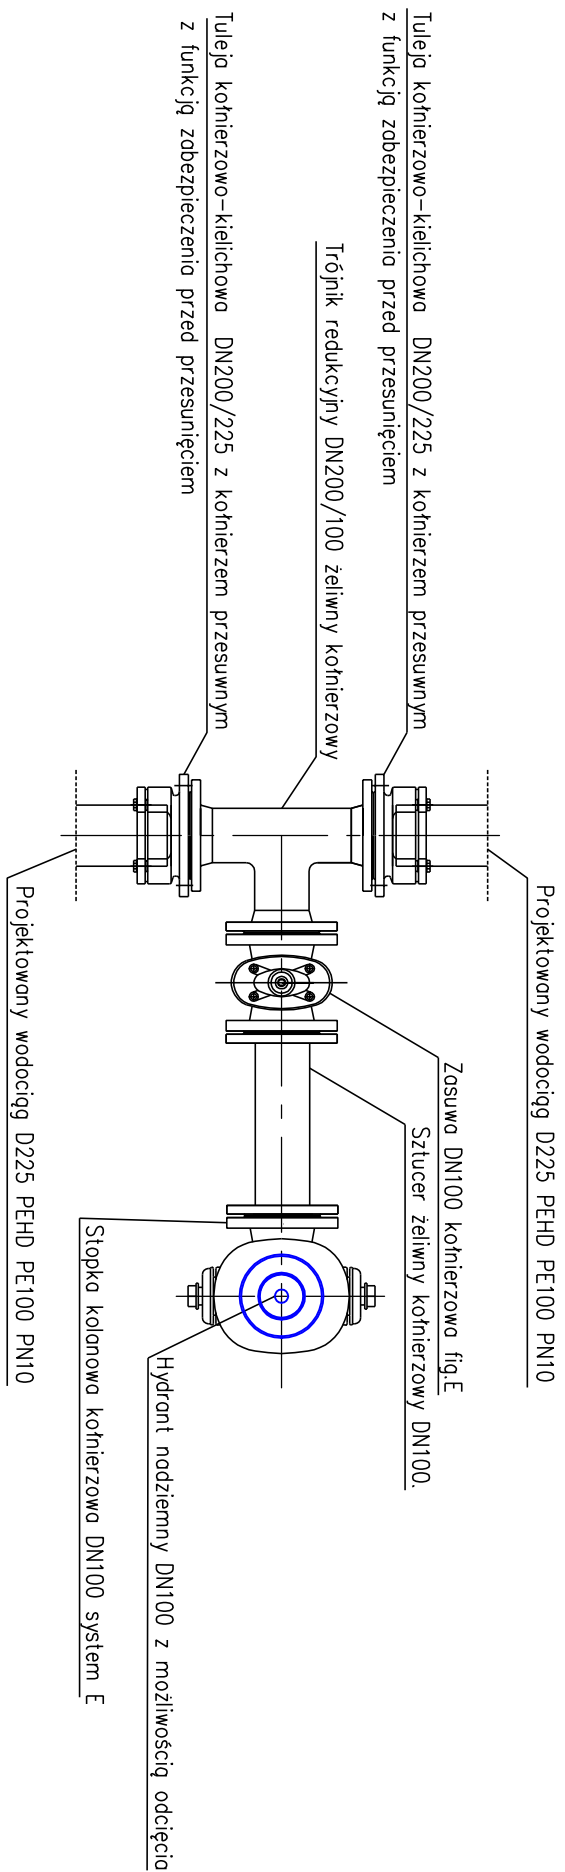

WĘZEL HYDRANTOWY HP2 – SCHEMAT POŁĄCZENIA

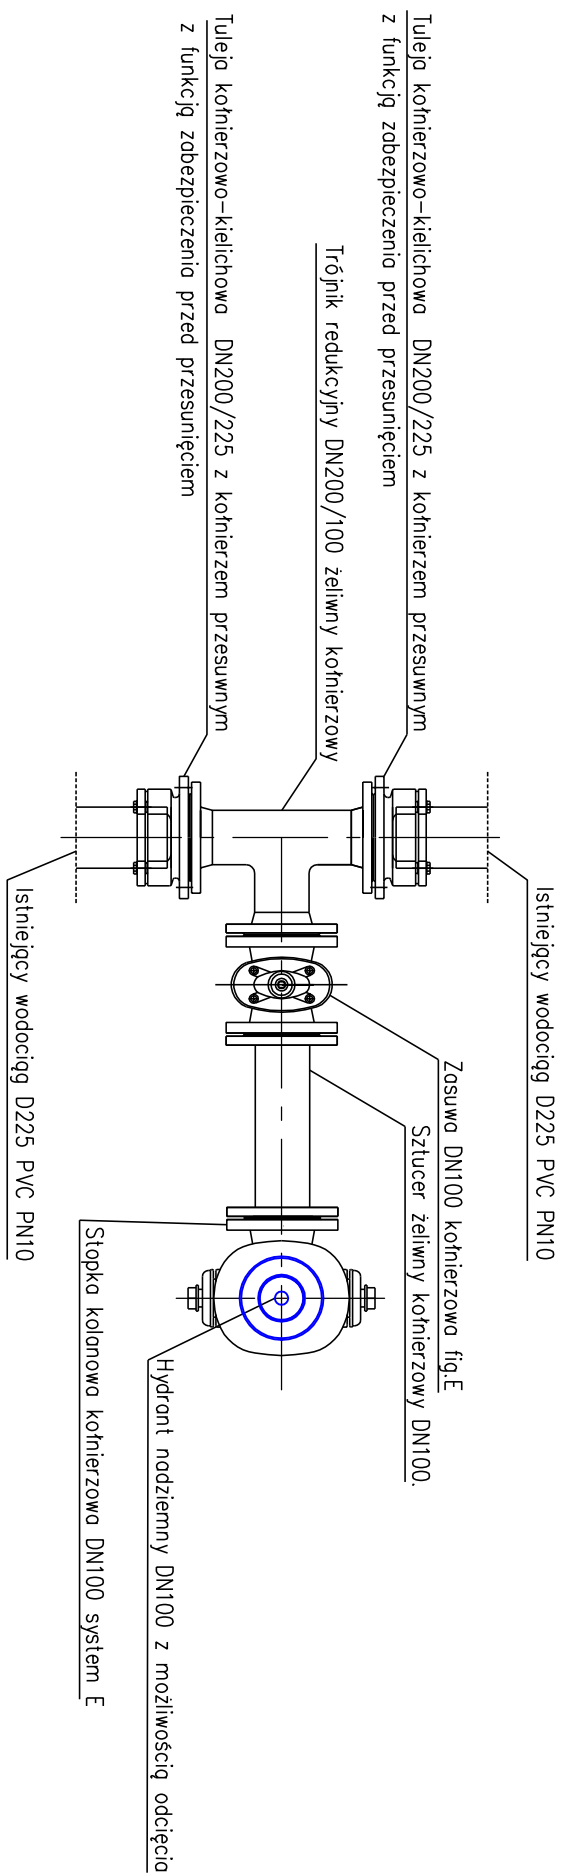

WĘZEŁ POŁĄCZENIOWY WODOCIĄGU D225PVC / D225PEHD – SCHEMAT POŁĄCZENIA

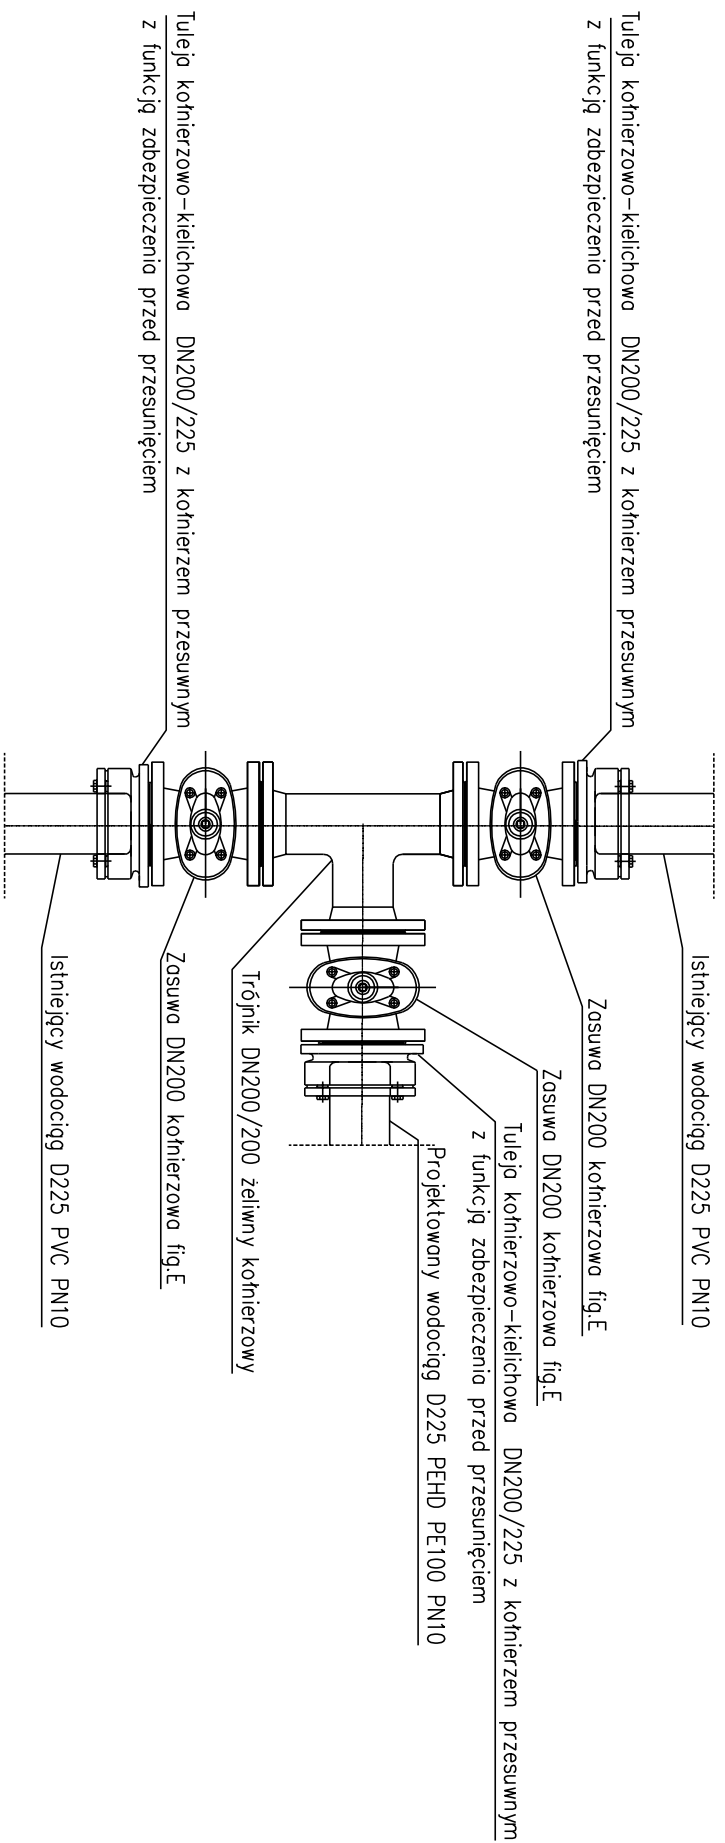

1. Zasady wypisać w systemowe przedłożenia zakończone skrzynką do zasuw.
2. Wleżek skrzynki do zasuw dostosować do poziomu terenu.
3. Zasady i hydranty oznakować tabliczkami z domiatami.

			
PRACOWNIA PROJEKTOWA EKO-SANEL W SIEDLCACH			
08-110 SIEDLCE, UL. LUTNOW POLSKICH 11/64			
OBIEKT	BUDOWA STACJI ZŁAZIANIANIA WODY WRAZ Z ROZBIÓRKĄ WYŁĄCZNEGO ZŁUTYCHOWANIA BUDOWNI TECHNOLOGICZNEGO I ZBIORNIKA NA WODĘ		INWESTOR GMINA WODNIE UL. SIEDLECKA 43 08-117 WODNIE
LOKALIZACJA	GMINA WODNIE, MIEJSCOWOŚĆ WODNIE DZ. NR 3572, OBRĘB: 0022-WODNIE		NR P.V.S. 9/5
STADIUM PROJEKT BUDOWANY	TREŚĆ SCHEMAT WZĘZIA HYDROTANOWEGO, SCHEMAT WZĘZIA POŁĄCZENIOWEGO.		SKALA B.S.
PROJEKTANT INST.:SANTARNE	mgr inż. Paweł Roński	GrB.7347/1398 MAZ/SI/0524801	POPSIS
SPRAWDZAJĄCY INST.:SANTARNE	mgr inż. Marcin Śmiech	MAZ/2020/050508 MAZ/SI/0565008	POPSIS