

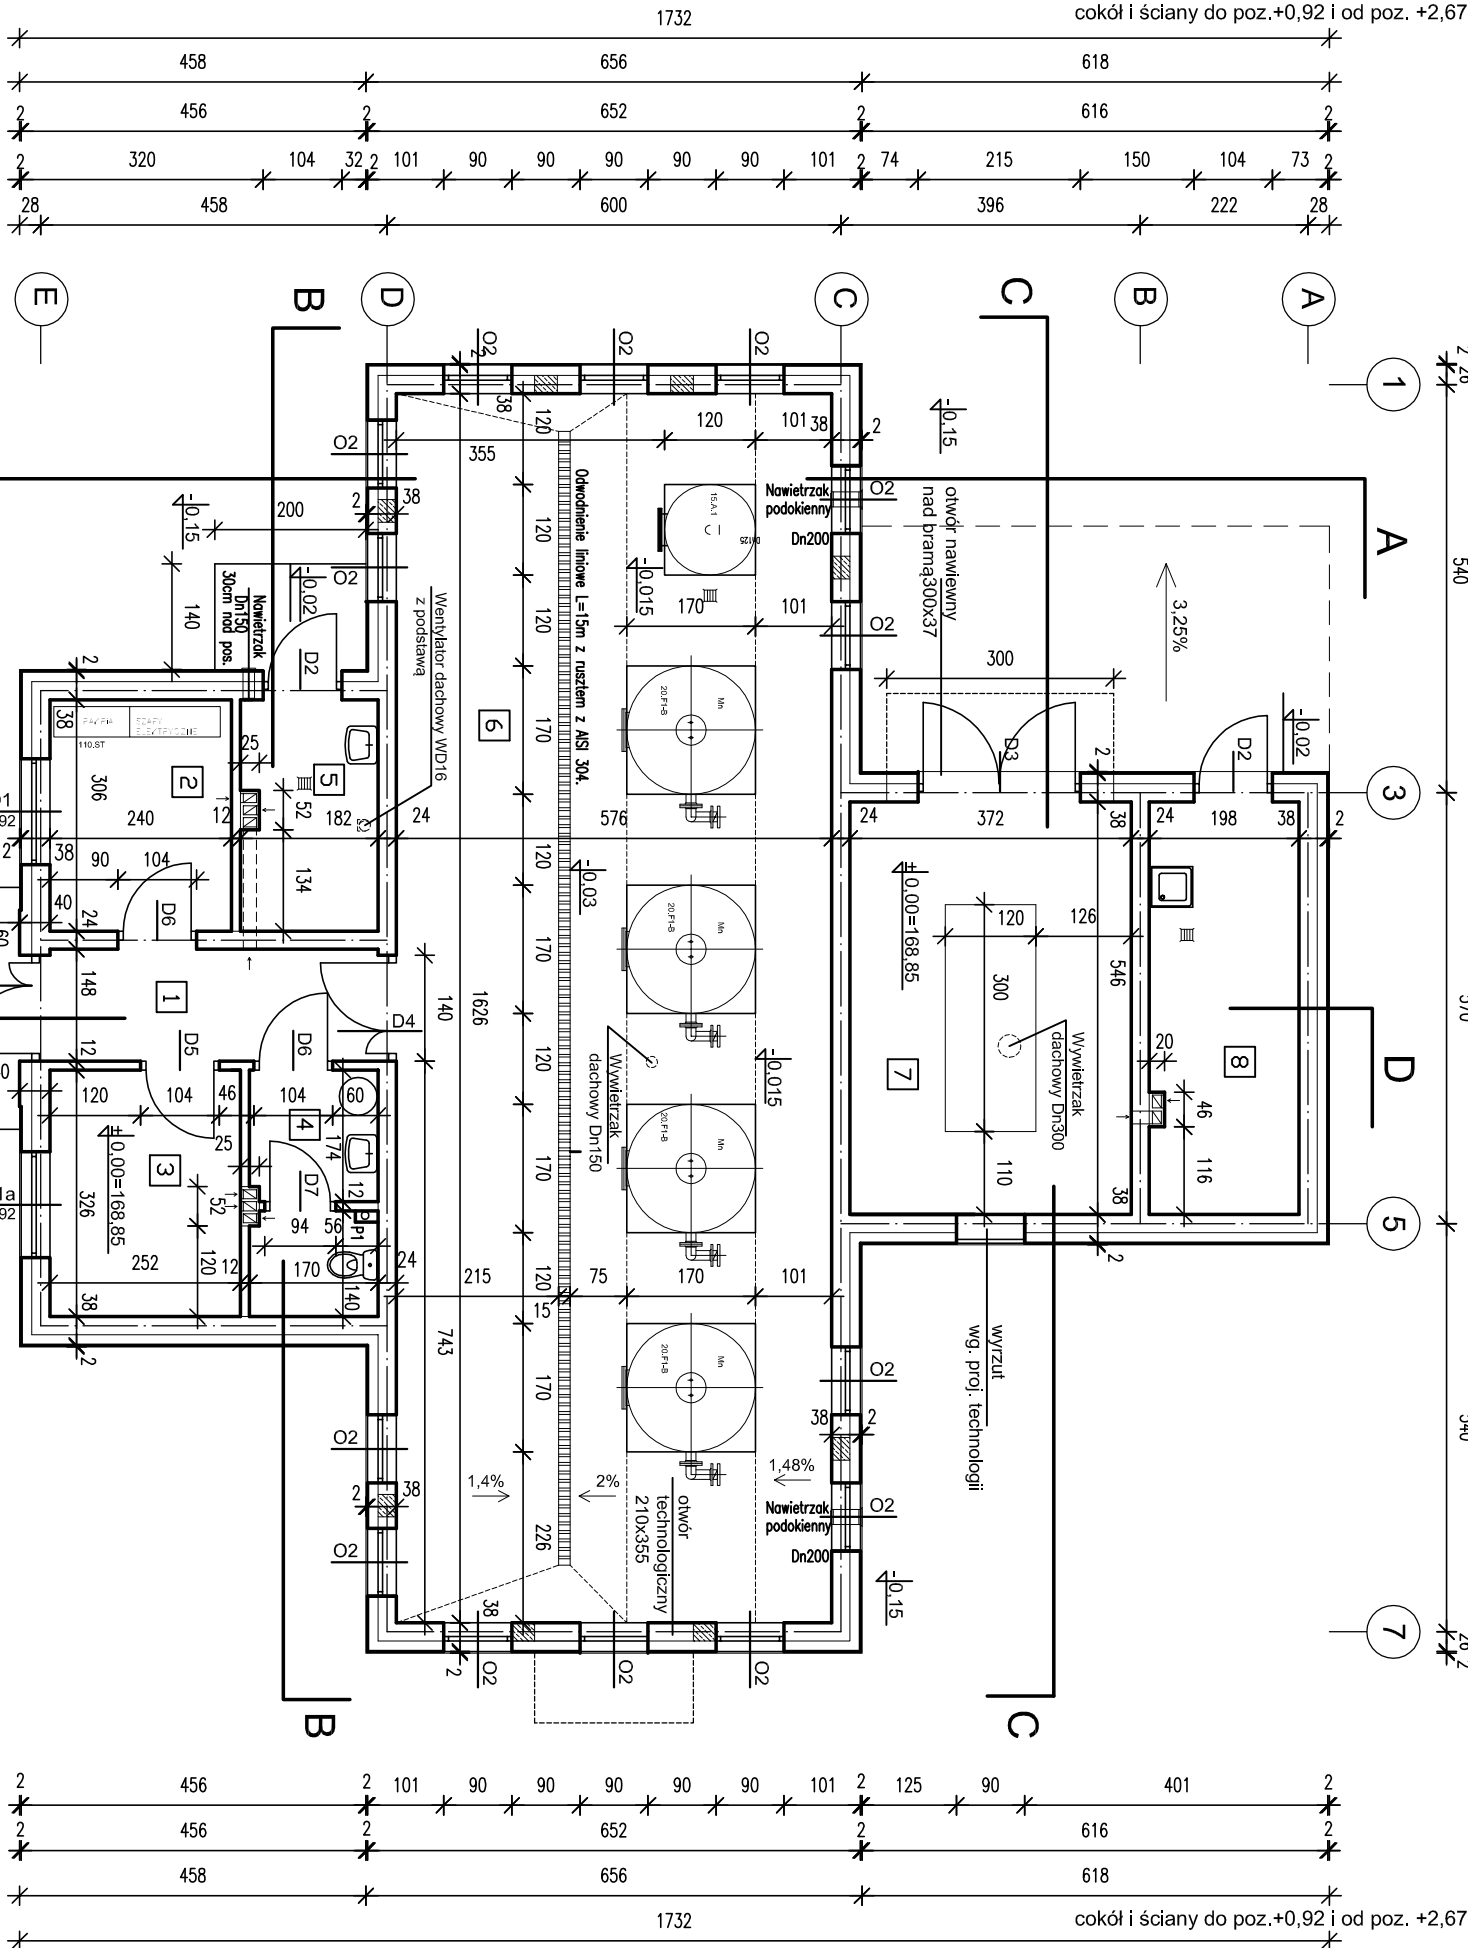


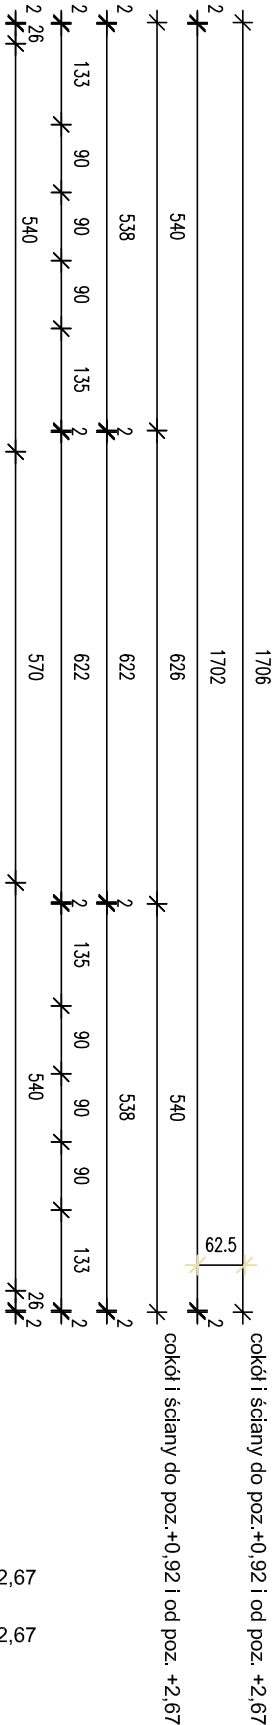

cokoł i ściany do poz.+0.92 i od poz. +2.67

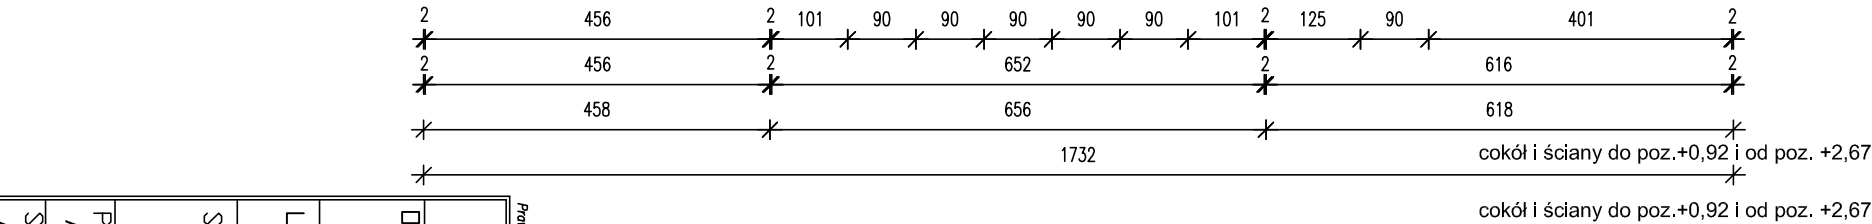

- UWAGA:**
1. Docieplenie ścian fundamentowych i cokołu (do poz.+0.17)
 - polistyren ekstrudowany gr. 16 cm
 2. Docieplenie ścian nadziemnych:
 - od poziomu +0.17 do poziomu +0.92 - styropian EPS gr. 16 cm
 - od poziomu +0.92 do poziomu +2.67 - styropian EPS gr. 14cm
 - "opaski" wokół górnej części okien halli filtrów - styropian EPS gr. 14cm
 - wg rysunków elewacji
 - ociepska wokół frontowych drzwi wejściowych- styropian EPS gr. 16cm
 - powyżej poziomu +2.67 - styropian EPS gr. 16cm
 - (dotyczy także ścian halli filtrów od strony poddasza cz. niższych)
 3. Płyty fundamentowe pod urządzenia zymiarowane w stanie surowym (bez okładzin z glazury).
- Różne wierzchu płyt z uwzględnieniem okładziny - wg przekrojów

WYKAZ POMIESZCZEŃ	
Pow. użyt.	Pow. podłogi
1 - KORYTARZ	6.42+0.56
2 - ROZDZIELNIA	7.13
3 - POM. DYSTRYBUTORA	8.22+0.12
4 - SANTARIAT	4.99
5 - CHLOROWNIA	5.24
6 - HALA FILTRÓW	92.78
7 - POM. AGREGATU	19.95
8 - POM. GOSODARCZE	10.41
	154.68 m ²

UWAGA:

Ocieplenie "wchodzi" w światło otworu okiennego po min. 2 cm z każdej strony

Na rysunku zymiarowano otwory okienne w świetle muru

 PRACOWNIA PROJEKTOWA EKO-SANEL W SIEDLCACH 08-110 SIEDLCE, ul. UNITAW PODLASKICH 11/64			
OBIEKT	BUDOWA STACJI UZDATNIANIA WODY WRAZ Z ROZBIÓRKĄ WYŁĄCZONEGO Z UŻYTKOWANIA BUDYNKU TECHNOLOGICZNEGO I ZBIORNIKA NA WODĘ.	INWESTOR GMINA WODYŃIE UL. SIEDLECKA 43 08-117 WODYŃIE	
		BRANŻA ARCH. NR RYS. 2A	
LOKALIZACJA	GMINA WODYŃIE, MIEJSCOWOŚĆ WODYŃIE OBRĘB 0022 _WODYŃIE DZ. NR 357/2.		
STADIUM PROJEKT BUDOWLANY	TREŚĆ OB.3 - BUDYNEK TECHNOLOGICZNY - RZUT PRZYZIEMI	SKALA 1:100	
PROJEKTANT ARCHITEKTURA	mgr inż. arch. Anna Mikuśka upr. w specjaln. architektonicznej	MA/077/04 MA-1706	PDDPIS
SPRAWDZAJĄCY ARCHITEKTURA	mgr inż. arch. M. Szczęśnik upr. w specjaln. architektonicznej	01/LCIA/03 LB-0159	PDDPIS