


onnych praw rzeczowych

56 M450.00

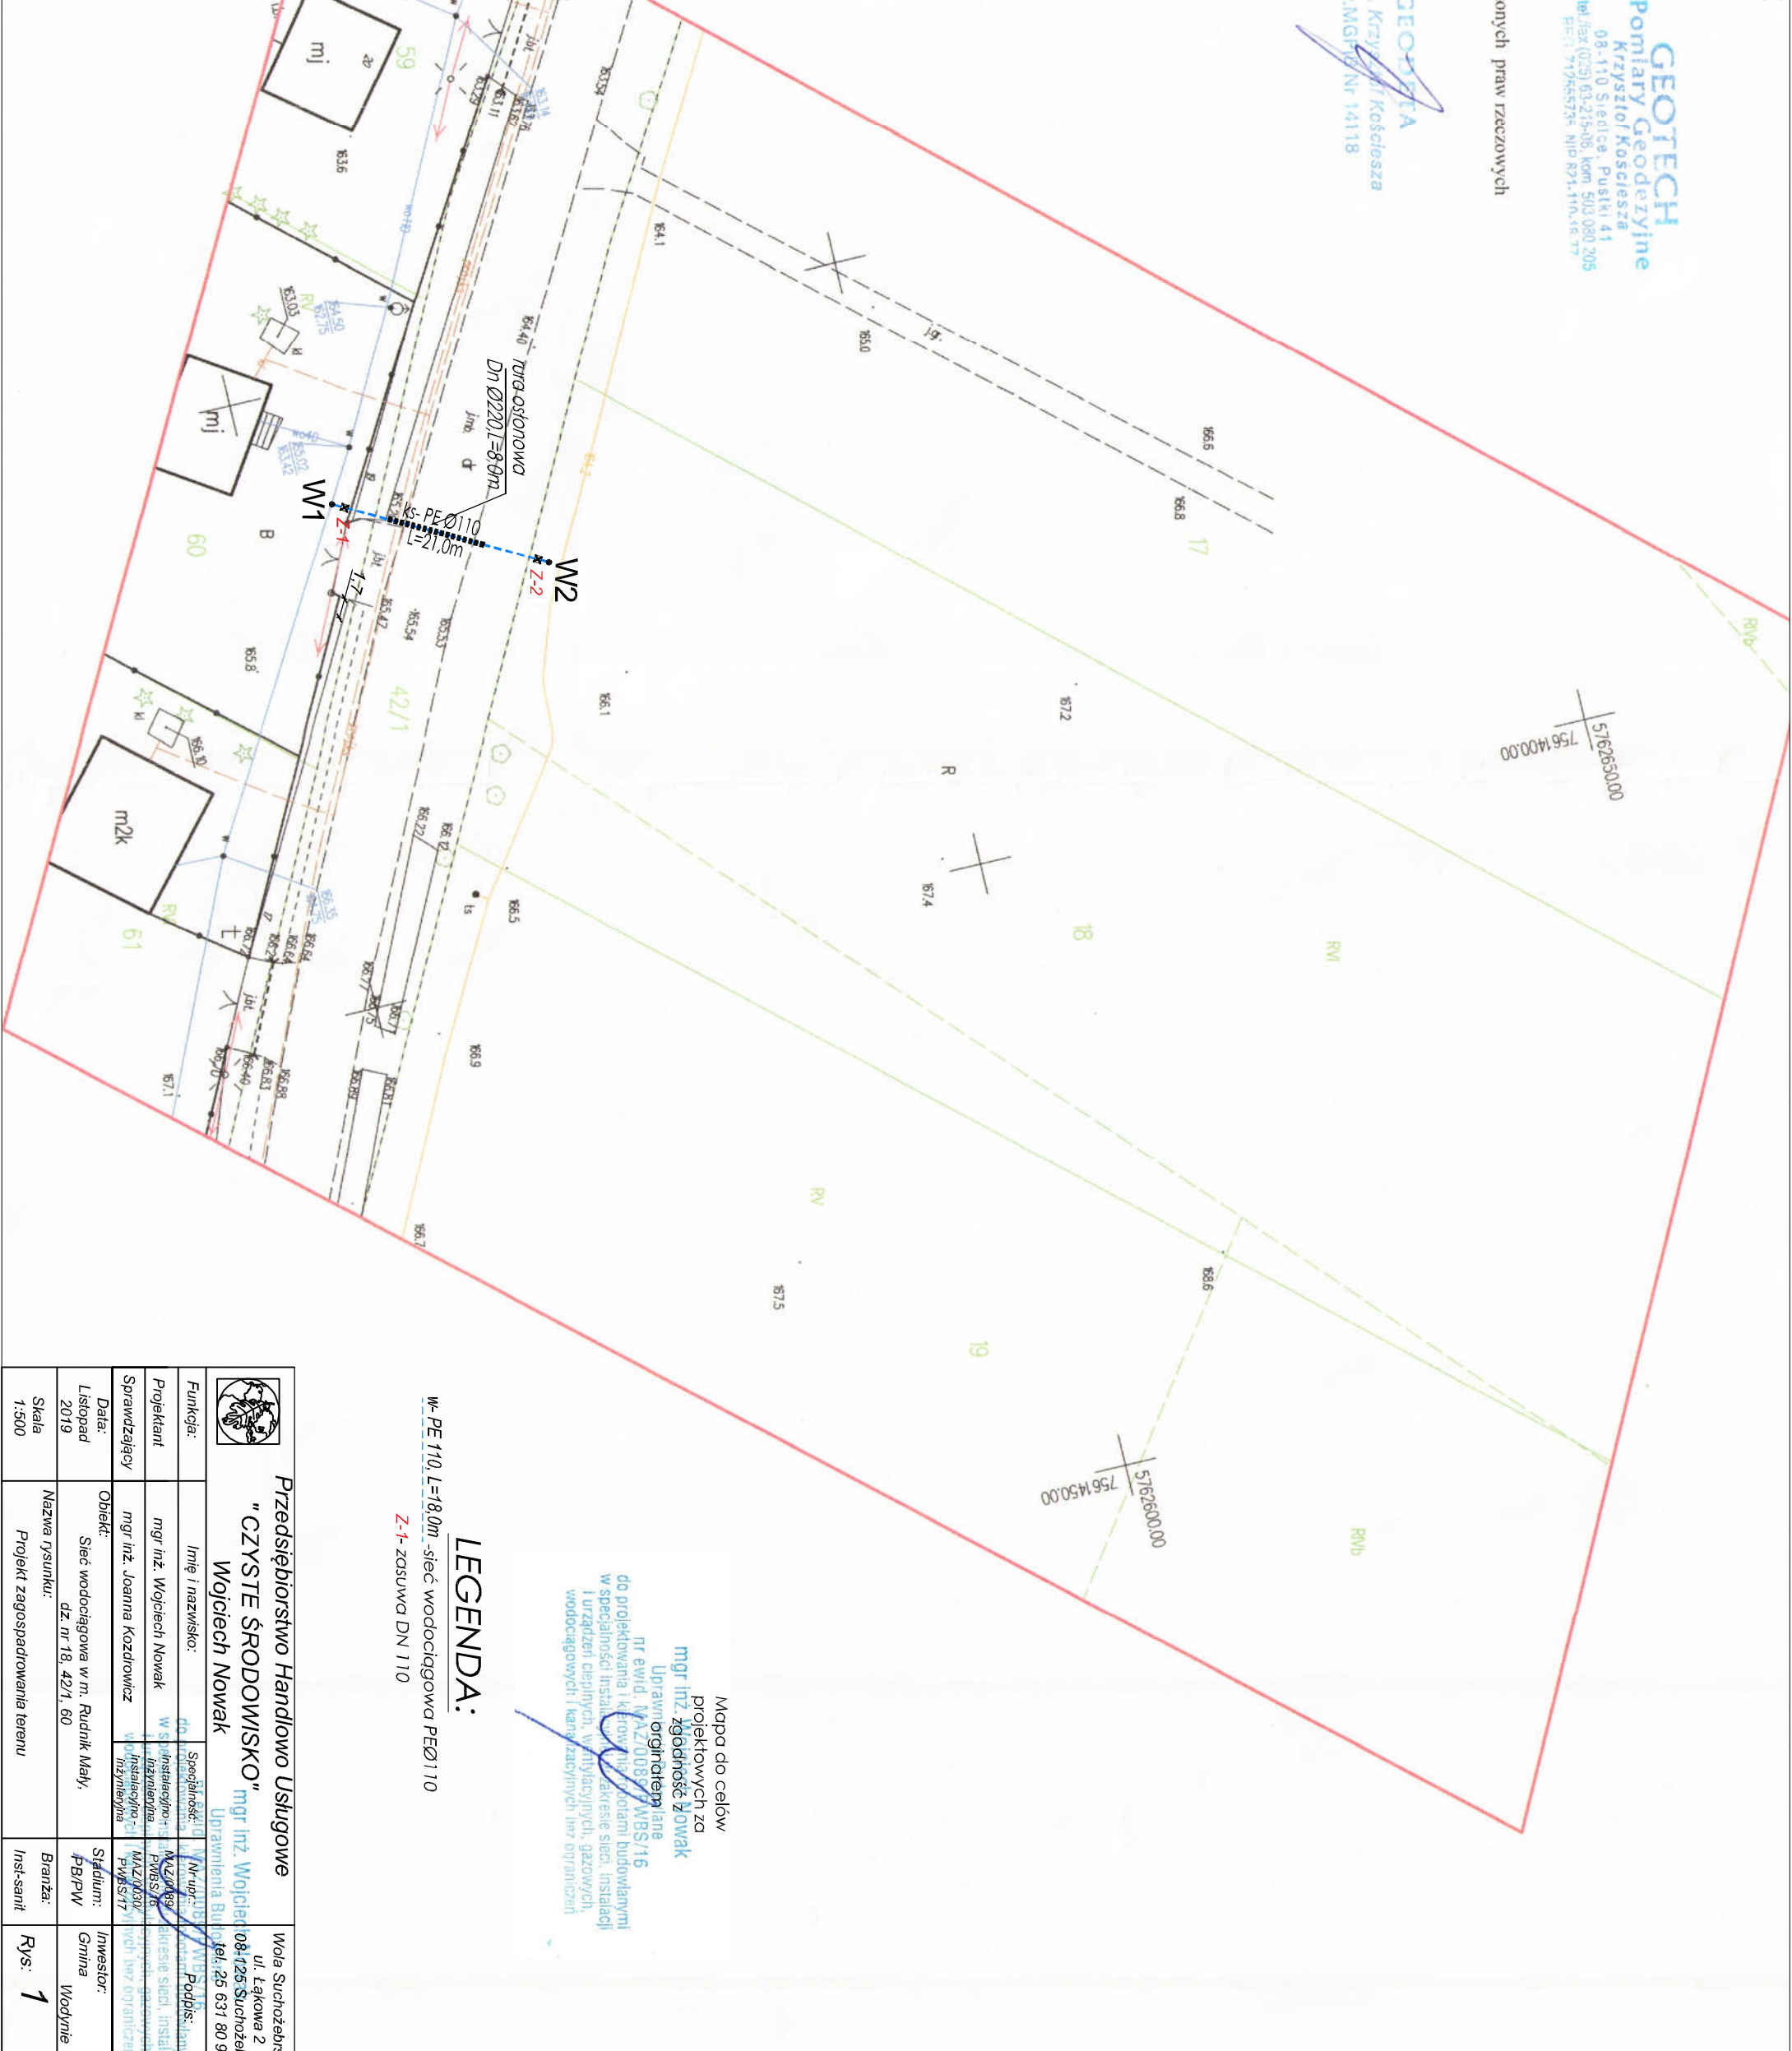

Mapa do celów
projektowych za
mgr inż. zgodność z Prowak

Uprawn. oryginalnie
nr ewid. W.42/0082/WBS/16
do projektowania i kierownictwa nadzoru nad budowlanymi
w szczególności instalacjami i urządzeniami sieci, instalacji
i urządzeń ciepłowniczych, wentylacyjnych, gazowych,
wodociągowych i kanalizacyjnych oraz urządzeń

LEGENDA:

W-PE 110, L=18,0m -sieć wodociągowa PE0110

Technical drawing of a road cross-section. The drawing shows a road with a 4.21m wide lane, a 1.0m wide shoulder, and a 1.0m wide sidewalk. The drawing includes labels for 'Z-1- ZASUWA DN 110' and 'KS'.

 Przedsiębiorstwo Handlowo Usługowe "CZYSZTE ŚRODOWISKO" Wojciech Nowak mgr inż. Wojciech Nowak Uprawnienia Budowlane: 25 631 80 9				Wola Suchożeb ul. Łąkowa 2 08-126 Suchożeb			
Funkcja:		Imię i nazwisko:		Specjalność:		Podpis:	
Projektant		mgr inż. Wojciech Nowak		Współpraca z Instytutem Inżynierii i Instalacji PWS 16		Instalacja sieci instalacyjno-energetycznej (IIE) z wykorzystaniem technologii PWS 16	
Sprawdzający		mgr inż. Joanna Kozłowiec		Instalacyjno-energetyczna		Instalacja sieci instalacyjno-energetycznej (IIE) z wykorzystaniem technologii PWS 16	
Data:		Obiekt:		Stadium:		Investor:	
Listopad 2019		Sieć wodociągowa w m. Rudnik Mały, dz. nr 18, 42/1, 60		PB/PW		Gmina Wodny	
Skala		Nazwa rysunku:		Branża:		Rys:	
1:500		Projekt zagospodarowania terenu		Inst-sanit		1	