


Przekrój poprzeczny przez wykop o ścianach szalowanych pod kanalizację sanitarną w pasie drogowym.

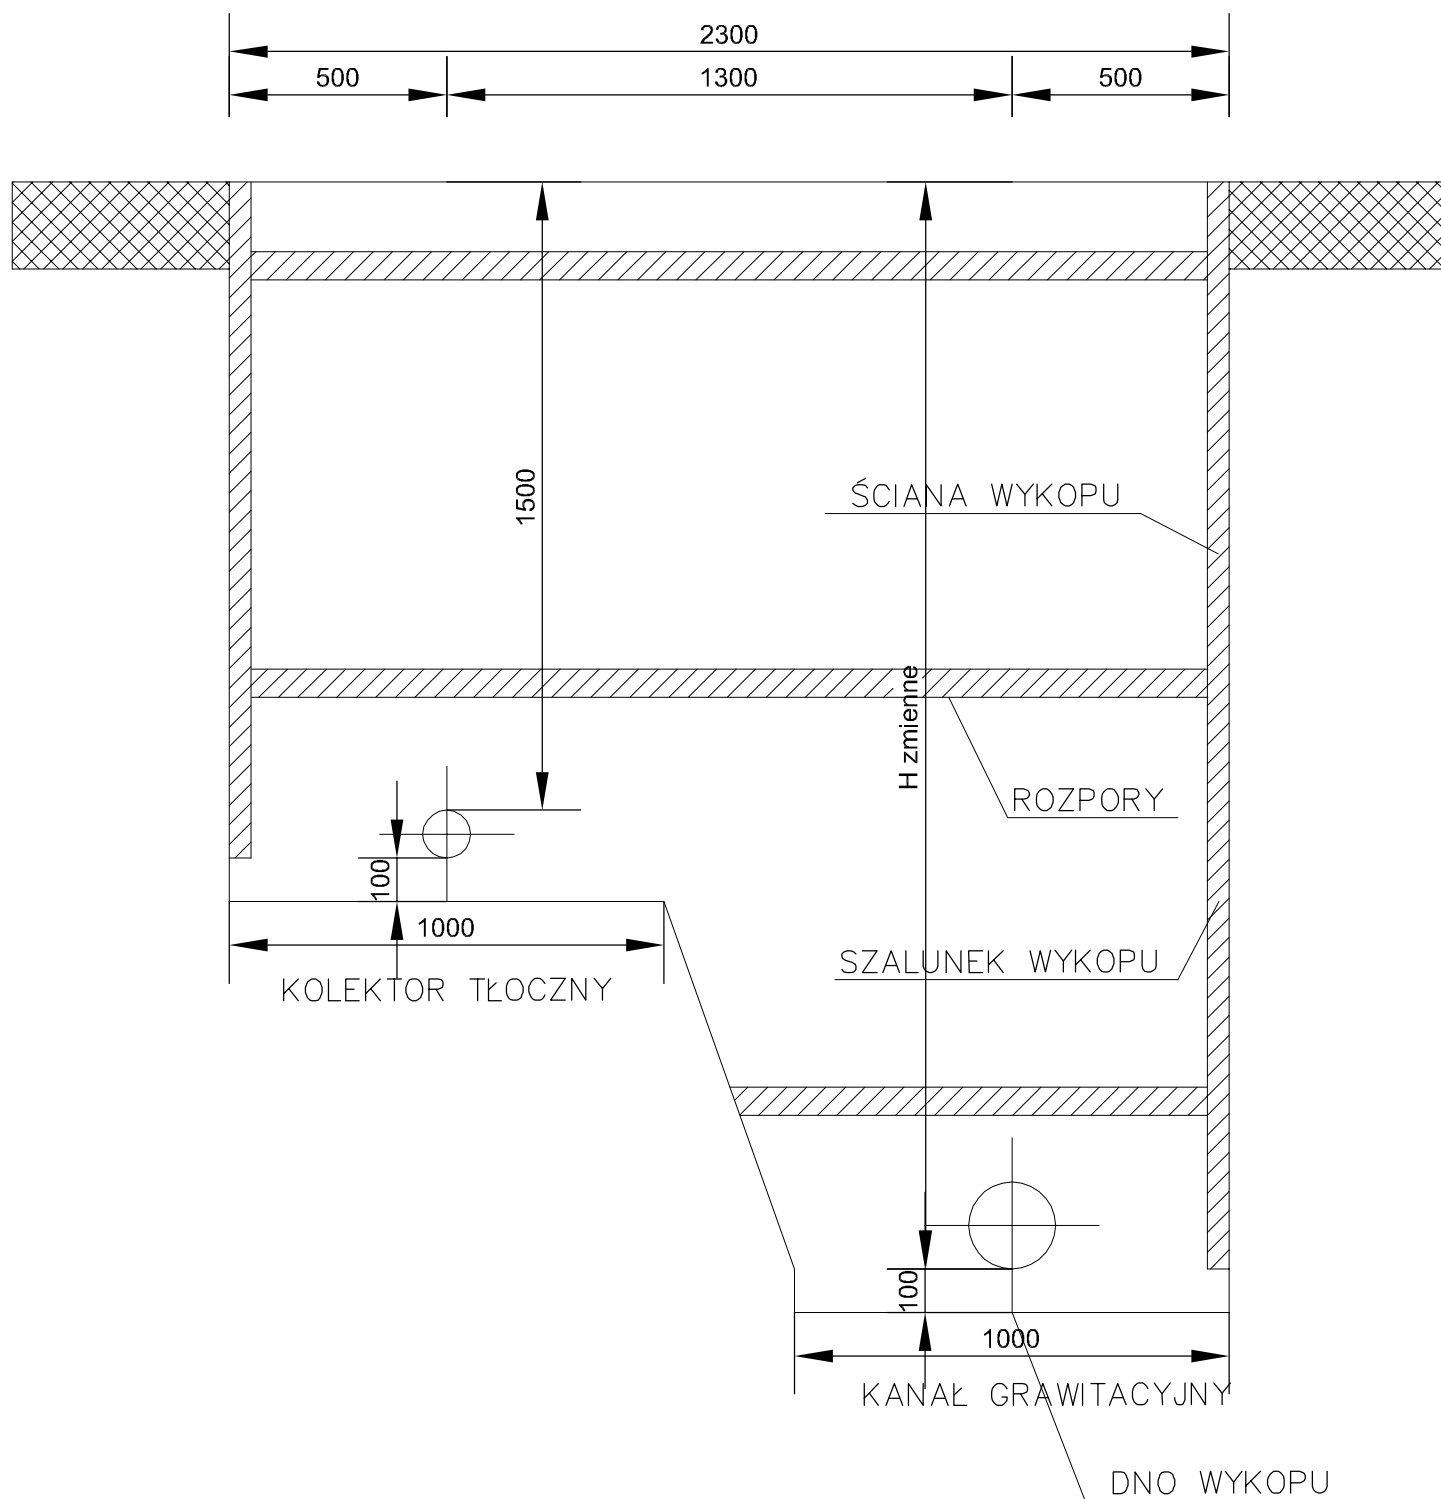

	Przedsiębiorstwo Handlowo Usługowe " CZYSTE ŚRODOWISKO" Wojciech Nowak			Wola Suchożebrska ul. Łąkowa 2 08-125 Suchożebry tel. 25 631 80 93
Funkcja:	Imię i nazwisko:	Specjalność:	Nr upr.:	Podpis:
Projektant	mgr inż. Wojciech Nowak	instalacyjno - inżynierska	MAZ/0089/PWBS/16	
Sprawdzający	mgr inż. Joanna Kozdrowicz	Instalacyjno - inżynierska	MAZ/0030/PWBS/17	
Data: Listopad 2019	Obiekt: Projekt sieci kanalizacji sanitarnej w m. Kochany, Rudnik Mały gmina Wodynie.		Stadium: PB	Inwestor: Gmina Wodynie
Skala -	Nazwa rysunku: Przekrój przez wykop z dwoma kanałami.		Branża: Inst-sanit	Rys: 8