


Przekrój normalny od km 0+000 do km 0+951

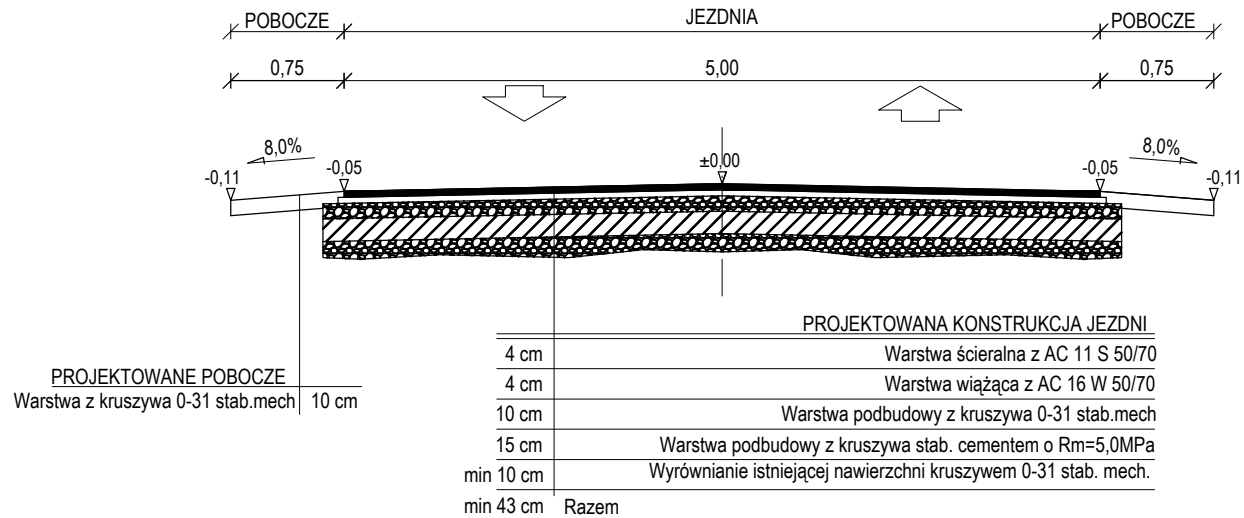

INWESTOR: Gmina Wodynie ul. Siedlecka 43, 08-117 Wodynie				
WYKONAWCA: Zakład Usług Budowlano-Drogowych DROGBUD" Łukasz Michalski, Mokre 24D, 22-400 Zamość				
TEMAT: Przebudowa drogi gminnej nr 361233W w miejscowości Oleśnica				
Przekrój normalny				
Funkcja	Imię i Nazwisko	Podpis	Numer uprawnień	SKALA 1:50
Projektant:	Łukasz Michalski		LUB/0169/POOD/13	DATA IV 2019
				RYS. 3