


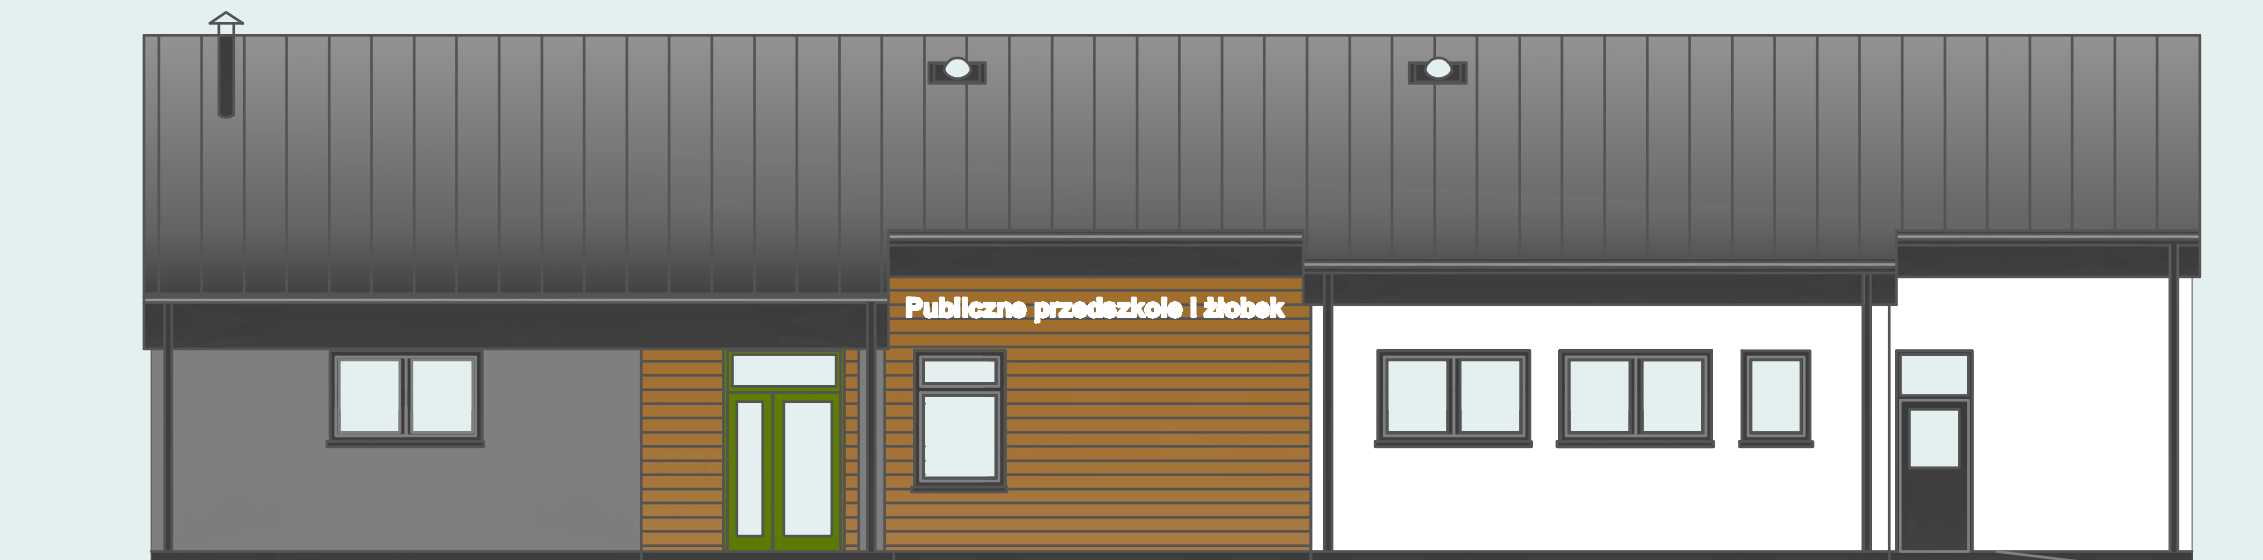

Elewacja frontowa
północna



Elewacja wschodnia



Elewacja zachodnia



Elewacja południowa

KOLORYSTYKA ELEWACJI
1:100