

PA DO CELOW PROJEKTOWYCH

0018 Seroczyn dz. 337/1
142612_2 Wodynie
numeryczna
1:500
I współrzędnych płaskich 2000/7
I wysokości Kronsztadt 86
głoszenia G.6640.129.2020

GEOTECH
Pomiary Geodezyjne
Krzysztof Kościeszka
08-110 Siedlce, Pustki 41
kom. 503 080 205
REG. 712555735, NIP 821-110-18-77


opracowania mapy 28.01.2020.
owadzonej księdze wieczystej nie ujawniono ograniczonych praw
owych dotyczących nieruchomości.
rem fioletowym oznaczono linie rozgraniczające tereny, wynikające z decyzji o warunkach zabudowy.
czenie granic obszaru aktualizacji-

GEODETA
mgr inż. Krzysztof Kościeszka
Upr.MGPiB Nr 14118

Zmiana linii zabudowy
GEODETA
mgr inż. Krzysztof Kościeszka
Upr. MGPiB Nr 14118

Poświadczam, że niniejszy dokument został opracowany w wyniku prac geodezyjnych i kartograficznych, których rezultaty zawiera operat techniczny wpisany do ewidencji materiałów państwowego zasobu geodezyjnego i kartograficznego	
Organ prowadzący państwowy zasób geodezyjny i kartograficzny	STAROSTA SIEDLECKI POWATOWY OŚRODEK DOKUMENTACJI GEODEZYJNEJ I KARTOGRAFICZNEJ
Identyfikator ewidencyjny materiału zasobu-operatu technicznego	P.1426 2020.58X
Data wpisania operatu technicznego do ewidencji materiałów zasobu	Siedlce dnia 13. 02. 2020
Imię, nazwisko i podpis osoby reprezentującej organ	

z up. STAROSTY
Danuta Wereda - Indyka
Inspektor w Wydziale Geodezji
i Gospodarki Nieruchomościami

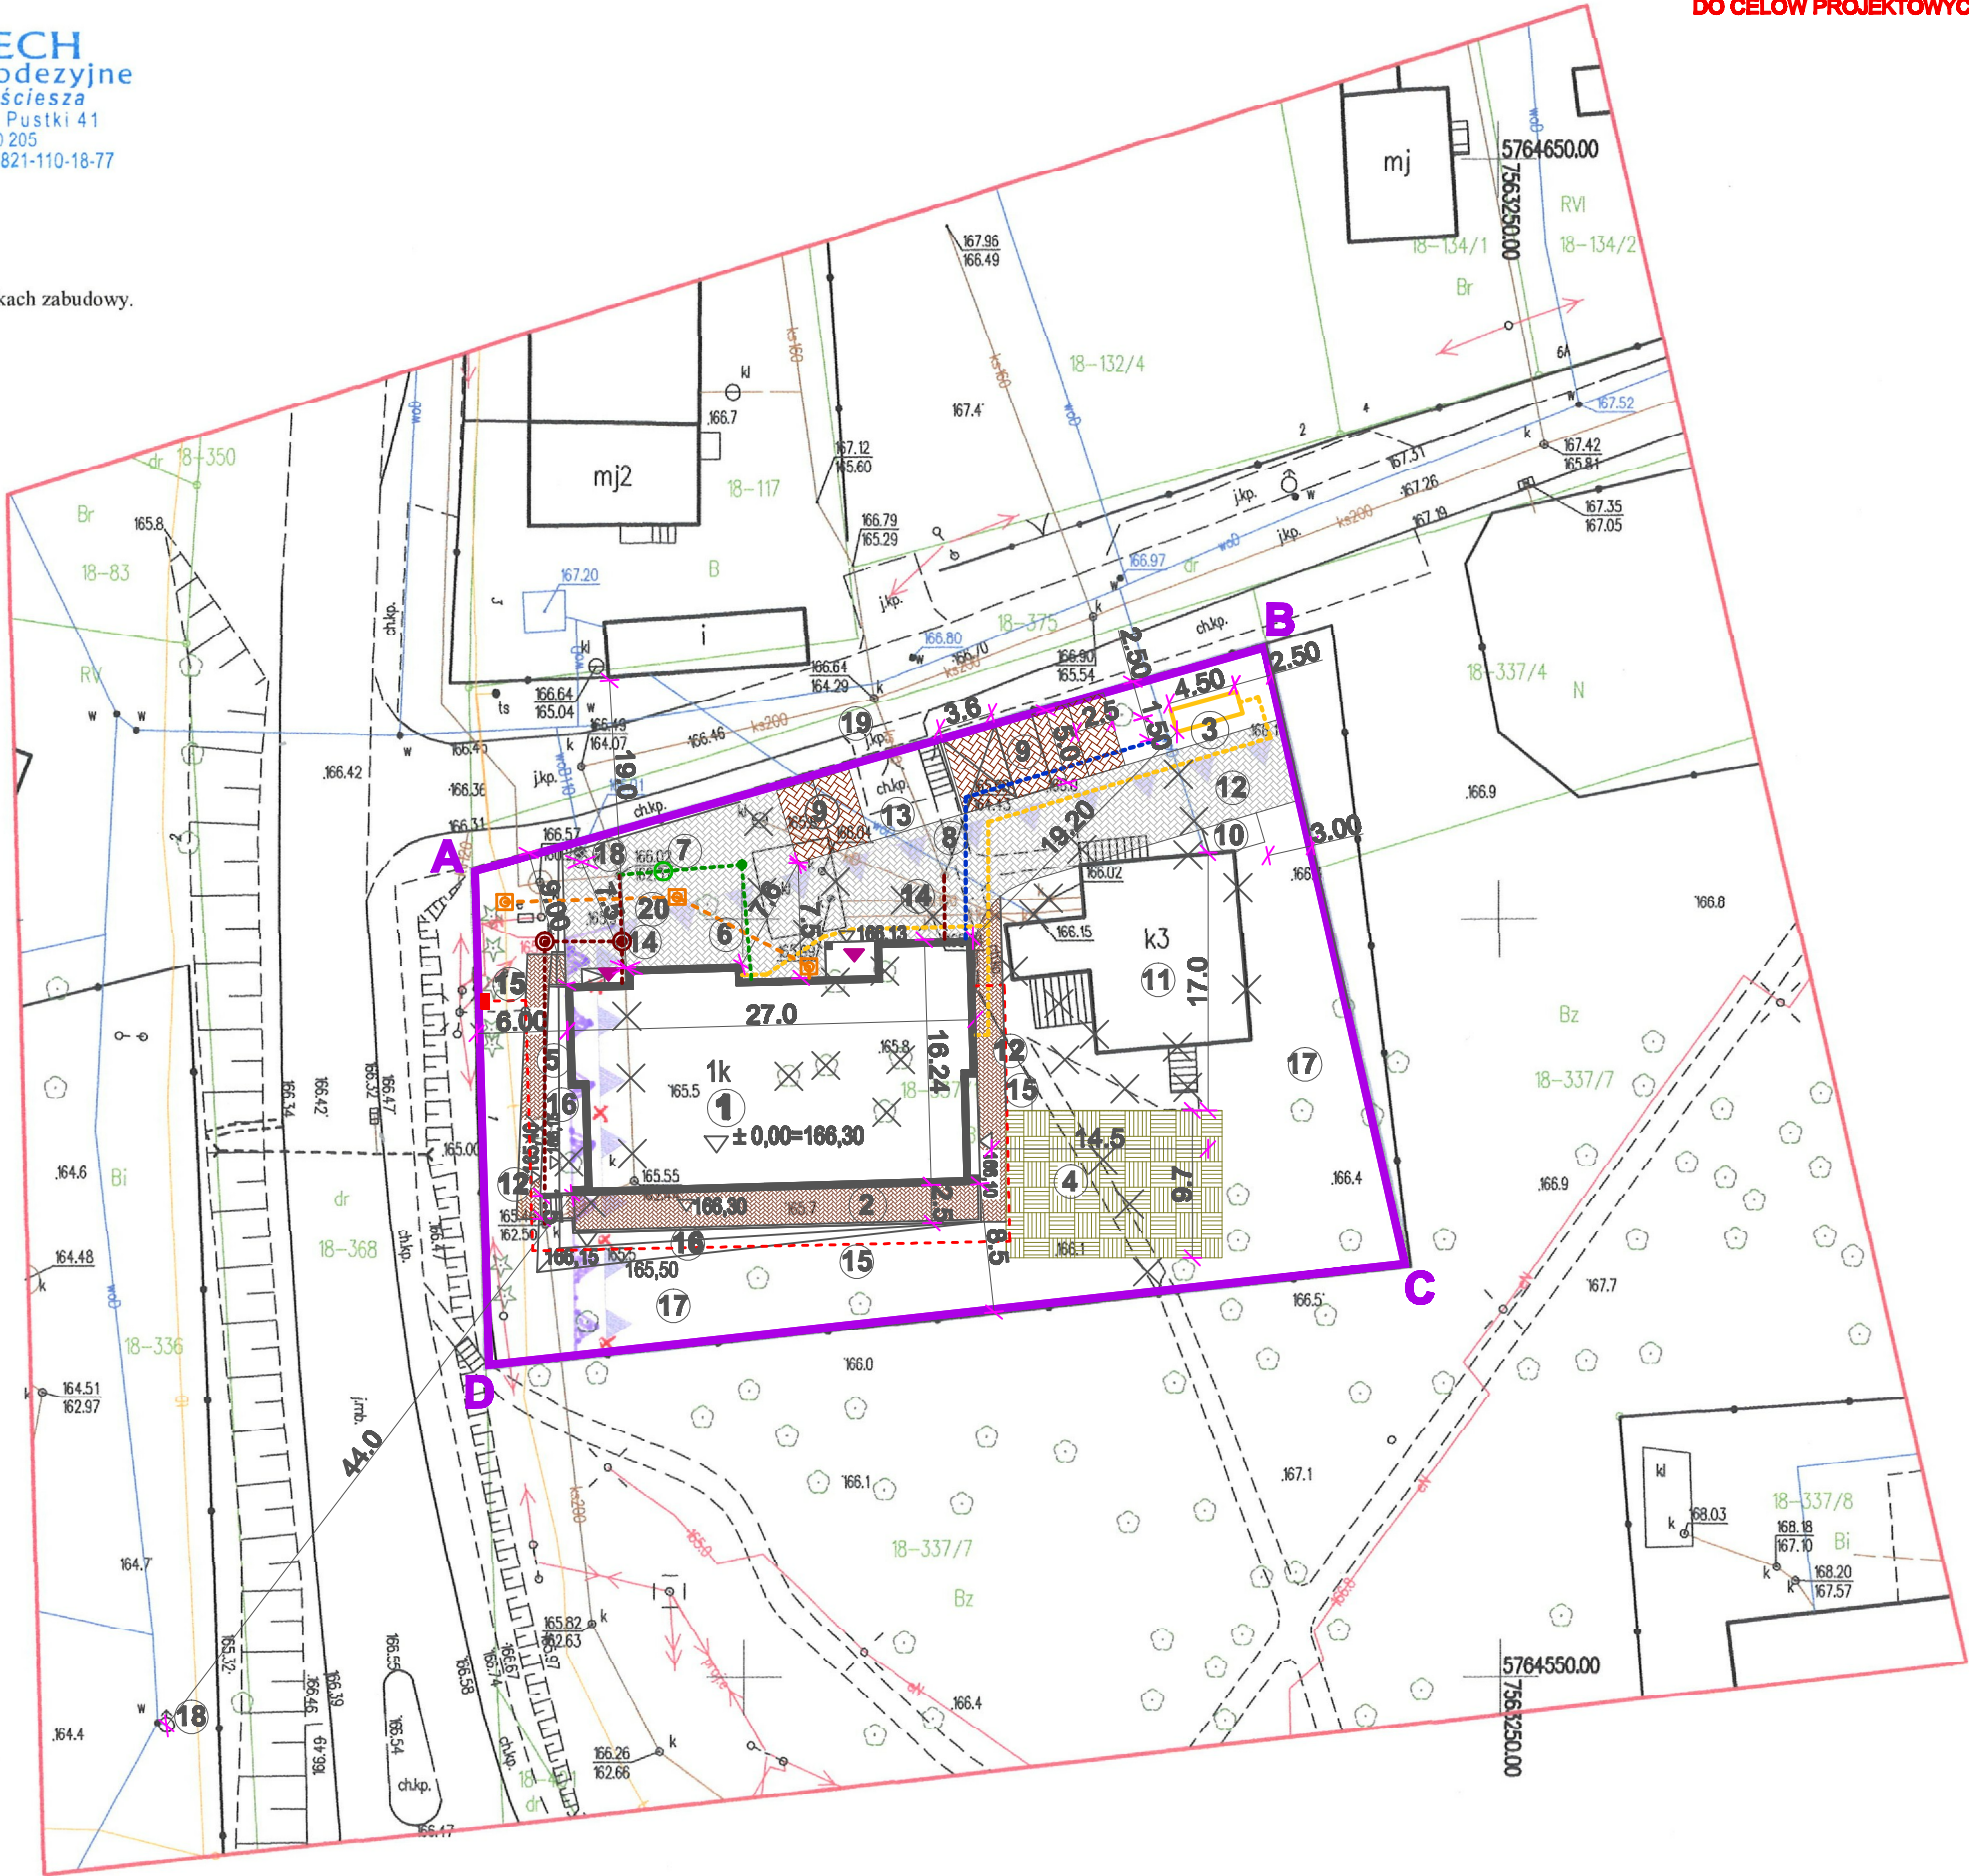

ZA ZGODNOŚĆ Z ORYGINAŁEM MAPY
DO CEŁÓW PROJEKTOWYCH:

PROJEKT ZAGOSPODAROWANIA DZIAŁKI

A,B,C,D - A - GRANICE OPRACOWANIA

OZNACZENIA:

- 1.PROJEKTOWANY BUDYNEK PRZEDSZKOLA ZE ŻŁOBKIEM
- 2.PROJEKTOWANY TARAS ZIEMNY
- 3.PROJEKTOWANY ZBIORNIK NAZIEMNY GAZU O POJ. DO 5000 l
Z ZBIORNIKOWĄ INSTALACJĄ GAZU
- 4.PROJEKTOWANY PLAC ZABAW
- 5.PROJEKTOWANA PRZEBUDOWA KANALIZACJI SANITARNEJ
- 6.PROJEKTOWANE PRZYŁĄCZE KANALIZACJI TECHNOLOGICZNEJ
- 7.PROJEKTOWANY SEPARATOR TŁUSZCZY
- 8.PROJEKTOWANE PRZYŁĄCZE WODY
- 9.PROJEKTOWANE MIEJSCA POSTOJOWE
- 10.PROJEKTOWANE UTWARDZENIE POD POJEMNIKI NA ODPADY
- 11.BUDYNEK PRZEDSZKOLA PRZEZNACZONY DO ROZBIÓRKI
- WG ODREBNEGO OPRACOWANIA
- 12.PROJEKTOWANE UTWARDZENIE Z KOSTKI BETONOWEJ-CHODNIK
- 13.ISTNIEJĄCE UTWARDZENIE
- 14.PROJEKTOWANE PRZYŁĄCZE KANALIZACJI SANITARNEJ
- 15.PROJEKTOWANE PRZYŁĄCZE ENERGETYCZNE
- 16.PROJEKTOWANY NASYP ZIEMNY
- 17.TEREN BIOLOGICZNIE CZYNNY
- 18.ISTNIEJĄCY HYDRANT ZEWNĘTRZNY
- 19.ISTNIEJĄCY WJAZD NA TEREN Z DROGI PUBLICZNEJ
- 20.PROJEKTOWANE PRZYŁĄCZE TELEKOMUNIKACYJNE

× ELEMENTY DO USUNIĘCIA

Objekt: Budowa budynku przedszkola ze żłobkiem, naziemnego zbiornika na gaz o poj. do 5000 l, usytuowanego na płycie fundamentowej z wewnętrzną instalacją gazu, wykonanie utwardzenia z miejscami parkingowymi, przebudowa sieci kanalizacji sanitarnej - w zabudowie usługowej - usługa oświaty, placówka opiekuńczo-wychowawcza			
Adres: dz. nr 337/1, obręb 0018 Seroczyn, jednostka ewid. 142612_2 Wodynie, w miejscowości Seroczyn, gmina Wodynie			
Temat: PROJEKT ZAGOSPODAROWANIA DZIAŁKI		Skala: 1:500	Faza: Projekt budowlany
Inwestor: GMINA WODYNIE ul. Siedlecka 43, 08-117 Wodynie		Data: 03/2020	Rys. PB-A-01
Branża:	Architektura:	Projektował: mgr inż. arch. Monika Krzewniak nr upr. MA/016/10 w spec. architektonicznej bez ograniczeń	Podpis:
		Sprawdził: mgr inż. arch. Marta Michalak nr upr. MA/008/11 w spec. architektonicznej bez ograniczeń	Podpis: