


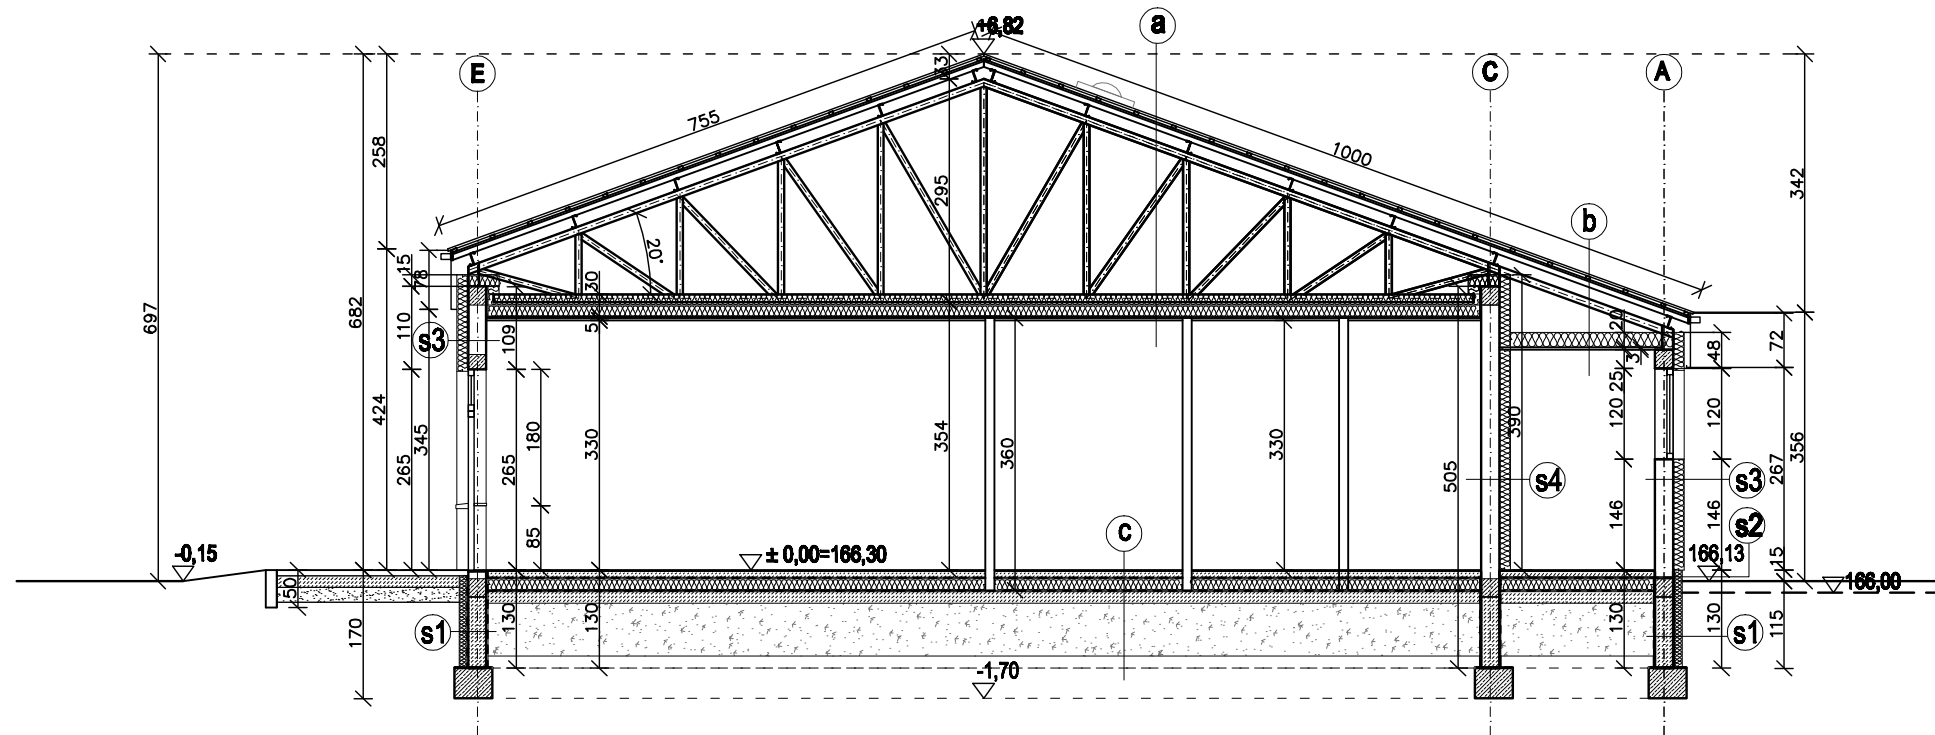


PRZEKRÓJ A-A

a	Błacha stalowa na rąbek stojący
	Łata drewniana 4x6cm
	Kontrłata drewniana 2,5cm
	Folia -izolacja paroprzepuszczalna
	Krokiew drewniana 7x7cm
	Płatwie żetowe wysokości 15cm
	Konstrukcja stalowa - kratownica
	Wełna mineralna gr. 30cm/ruszt sufitu
	Folia paroizolacyjna
	Sufit podwieszony GK - system EI 30

b	Błacha stalowa na rąbek stojący
	Łata drewniana 4x6cm
	Kontrłata drewniana 2,5cm
	Folia -izolacja paroprzepuszczalna
	Krokiew drewniana 7x7cm
	Płatwie żetowe wysokości 15cm
	Konstrukcja stalowa - kratownica
	Wełna mineralna gr. 20cm/ruszt sufitu
	Folia paroizolacyjna
	Sufit podwieszony GK - system EI 30

c	Gres na kleju / wykładzina PCV
	Szlichta betonowa gr. 7cm
	Folia izolacyjna przeciwwilgociowa PE 04
	Styropian gr.15cm
	Folia techniczna
	Beton B15 gr. 15 cm
	zbrojony włóknami polimerowymi
	Wymiana gruntu nasypowego na pospółkę zagęszczoną do ID =0,97 /50-90cm/
	Grunnt rodzimy

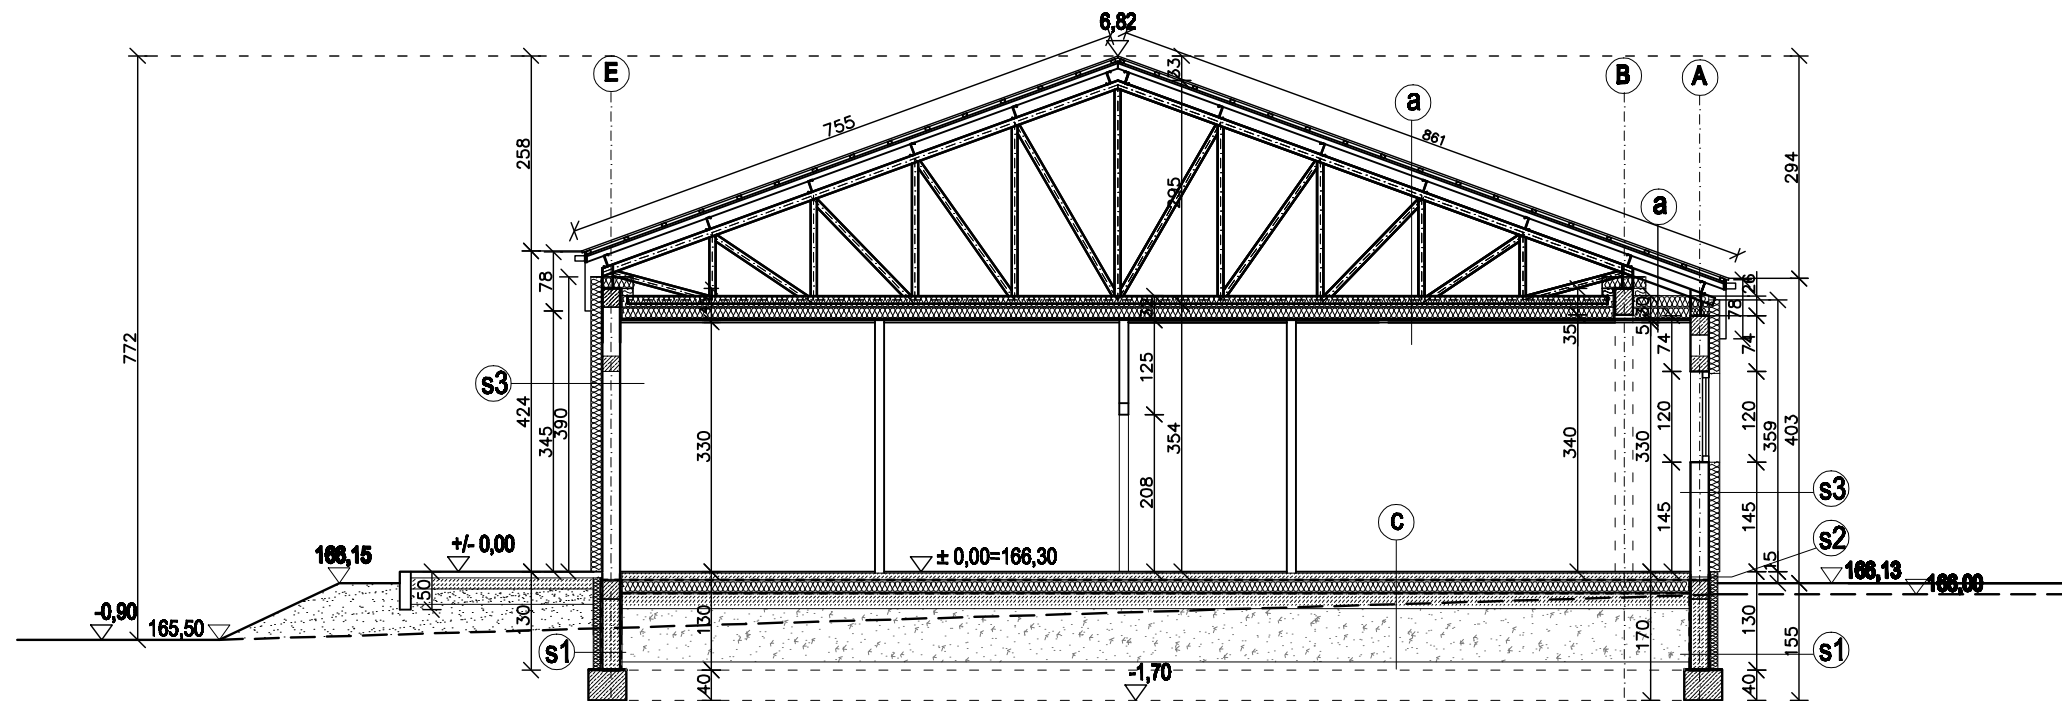

PRZEKRÓJ B-B

Obiekt: Budowa budynku przedszkola ze żłobkiem, naziemnego zbiornika na gaz o poj. do 5000 l, usytuowanego na płycie fundamentowej z wewnętrzną instalacją gazu, wykonanie utwardzenia z miejscami parkingowymi, przebudowa sieci kanalizacji sanitarnej - w zabudowie usługowej - usługa oświaty, placówka opiekuńczo-wychowawcza			
Adres: dz. nr 337/1, obręb 0018 Seroczyn, jednostka ewid. 142612_2 Wodynie, w miejscowości Seroczyn, gmina Wodynie			
Temat: PRZEKRÓJ A-A PRZEKRÓJ B-B		Skala: 1:100	Faza: Projekt budowlany
Inwestor: GMINA WODYNIE ul. Siedlecka 43, 08-117 Wodynie		Data: 03/2020	Rys. PB-A-05
Branża:	Architektura:	Projektował: mgr inż. arch. Monika Krzewniak nr upr. MA/016/10 w spec. architektonicznej bez ograniczeń	Podpis:
		Sprawdził: mgr inż. arch. Marta Michalak nr upr. MA/066/11 w spec. architektonicznej bez ograniczeń	Podpis: