


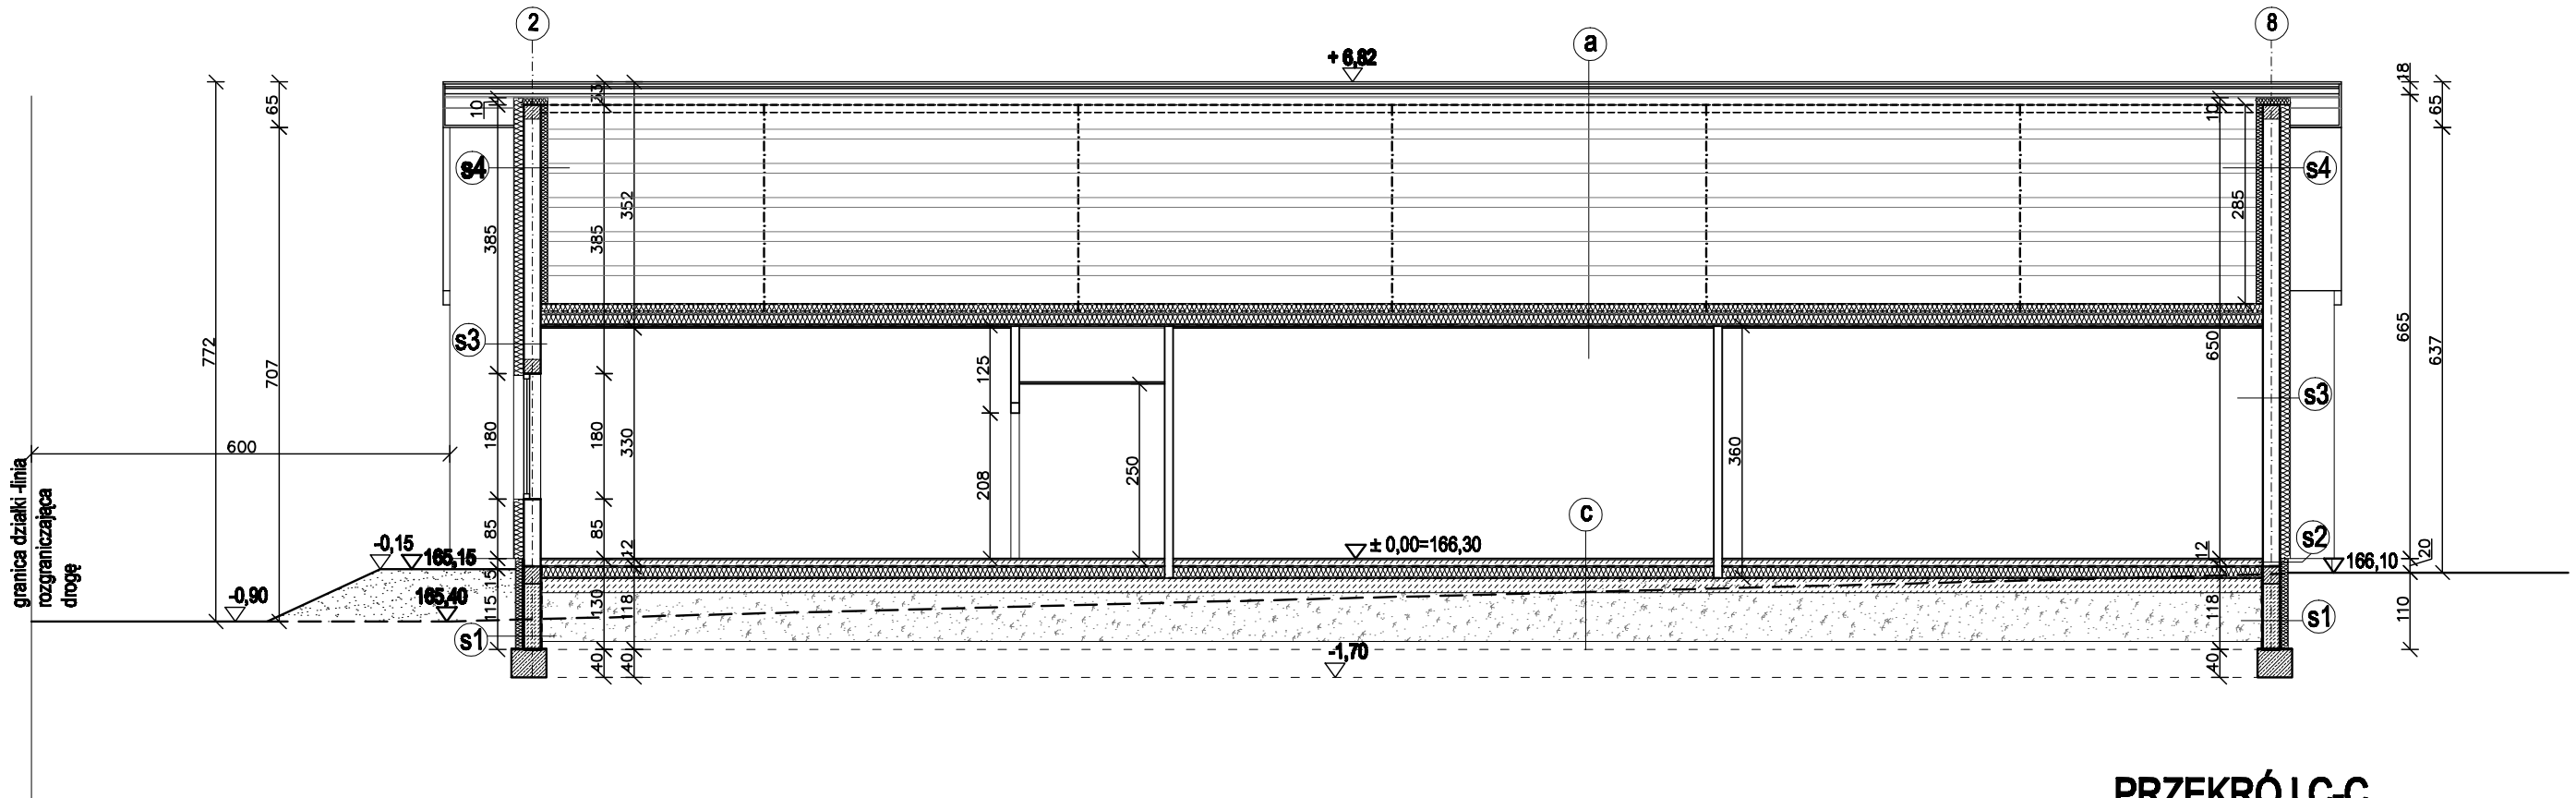

PRZEKRÓJ C-C

- a**
- | |
|---------------------------------------|
| Błacha stalowa na rąbek stojący |
| Łata drewniana 4x8cm |
| Kontrłata drewniana 2,5cm |
| Folia -izolacja paroprzepuszczalna |
| Kroklew drewniana 7x7cm |
| Płatwie żetowe wysokości 15cm |
| Konstrukcja stalowa - kratownica |
| Wełna mineralna gr. 30cm/ruszt sufitu |
| Folia parozolacyjna |
| Sufit podwieszony GK - system EI 30 |
- c**
- | |
|---|
| Gres na kleju / wykładzina PCV |
| Szlichta betonowa gr. 7cm |
| Folia izolacyjna przeciwwilgociowa PE 04 |
| Styropian gr.15cm |
| Folia techniczna |
| Beton B15 gr. 15 cm |
| zbrojony włóknami polimerowymi |
| Wymiana gruntu nasypowego na pospółkę zagęszczoną do ID =0,97 /50-90cm/ |
| Grunt rodzimy |

Obiekt: Budowa budynku przedszkola ze żłobkiem, naziemnego zbiornika na gaz o poj. do 5000 l, usytuowanego na płycie fundamentowej z wewnętrzną instalacją gazu, wykonanie utwardzenia z miejscami parkingowymi, przebudowa sieci kanalizacji sanitarnej - w zabudowie usługowej - usługa oświaty, placówka opiekuńczo-wychowawcza			
Adres: dz. nr 337/1, obręb 0018 Seroczyn, jednostka ewid. 142612_2 Wodynie, w miejscowości Seroczyn, gmina Wodynie			
Temat: PRZEKRÓJ C-C		Skala: 1:100	Faza: Projekt budowlany
Inwestor: GMINA WODYNIE ul. Siedlecka 43, 08-117 Wodynie		Data: 03/2020	Rys. PB-A-06
Branża:	Architektura:	Projektował: mgr inż. arch. Monika Krzewniak nr upr. MA/016/10 w spec. architektonicznej bez ograniczeń	Podpis:
		Sprawdził: mgr inż. arch. Marta Michalak nr upr. MA/066/11 w spec. architektonicznej bez ograniczeń	Podpis: