


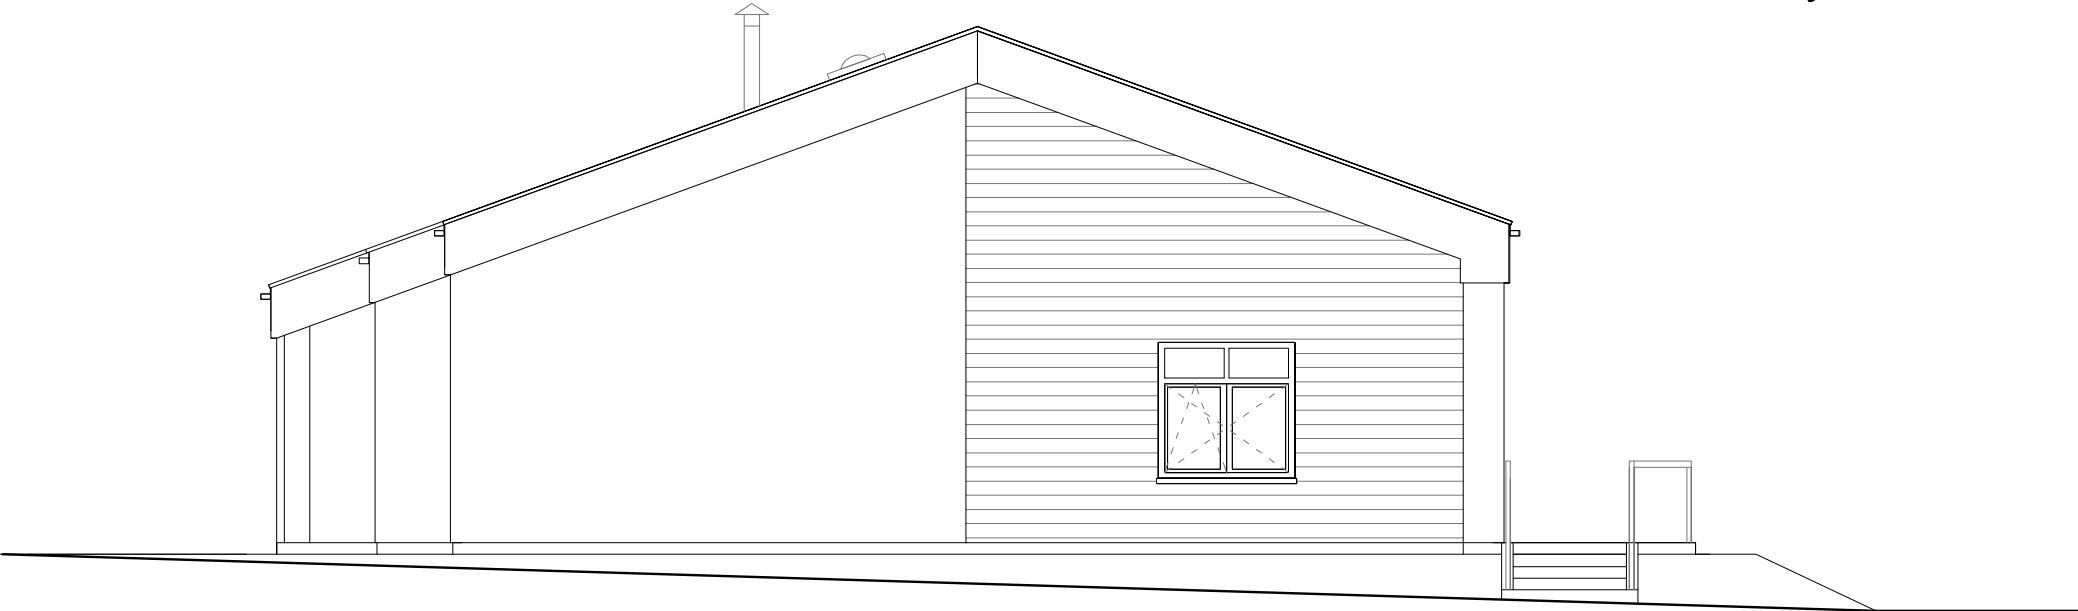

Elewacja wschodnia



Elewacja zachodnia

|   |               |              |                                                                                               |                            |         |
|---|---------------|--------------|-----------------------------------------------------------------------------------------------|----------------------------|---------|
| Obiekt: Budowa budynku przedszkola ze żłobkiem, naziemnego zbiornika na gaz o poj. do 5000 l, usytuowanego na płycie fundamentowej z wewnętrzną instalacją gazu, wykonanie utwardzenia z miejscami parkingowymi, przebudowa sieci kanalizacji sanitarnej - w zabudowie usługowej - usługa oświaty, placówka opiekuńczo-wychowawcza |               |              |                                                                                               |                            |         |
| Adres: dz. nr 337/1, obręb 0018 Seroczyn, jednostka ewid. 142612_2 Wodynie, w miejscowości Seroczyn, gmina Wodynie   |               |              |                                                                                               |                            |         |
| Temat: Elewacja wschodnia<br>Elewacja zachodnia   |               |              | Skala:<br><b>1:100</b>                                                                        | Faza:<br>Projekt budowlany |         |
| Inwestor: GMINA WODYNIE<br>ul. Siedlecka 43, 08-117 Wodynie   |               |              | Data:<br><b>03/2020</b>                                                                       | Rys.<br><b>PB-A-08</b>     |         |
| Branża:   | Architektura: | Projektował: | mgr inż. arch. Monika Krzewniak<br>nr upr. MA/016/10 w spec. architektonicznej bez ograniczeń |                            | Podpis: |
|   |               | Sprawdził:   | mgr inż. arch. Marta Michalak<br>nr upr. MA/066/11 w spec. architektonicznej bez ograniczeń   |                            | Podpis: |