



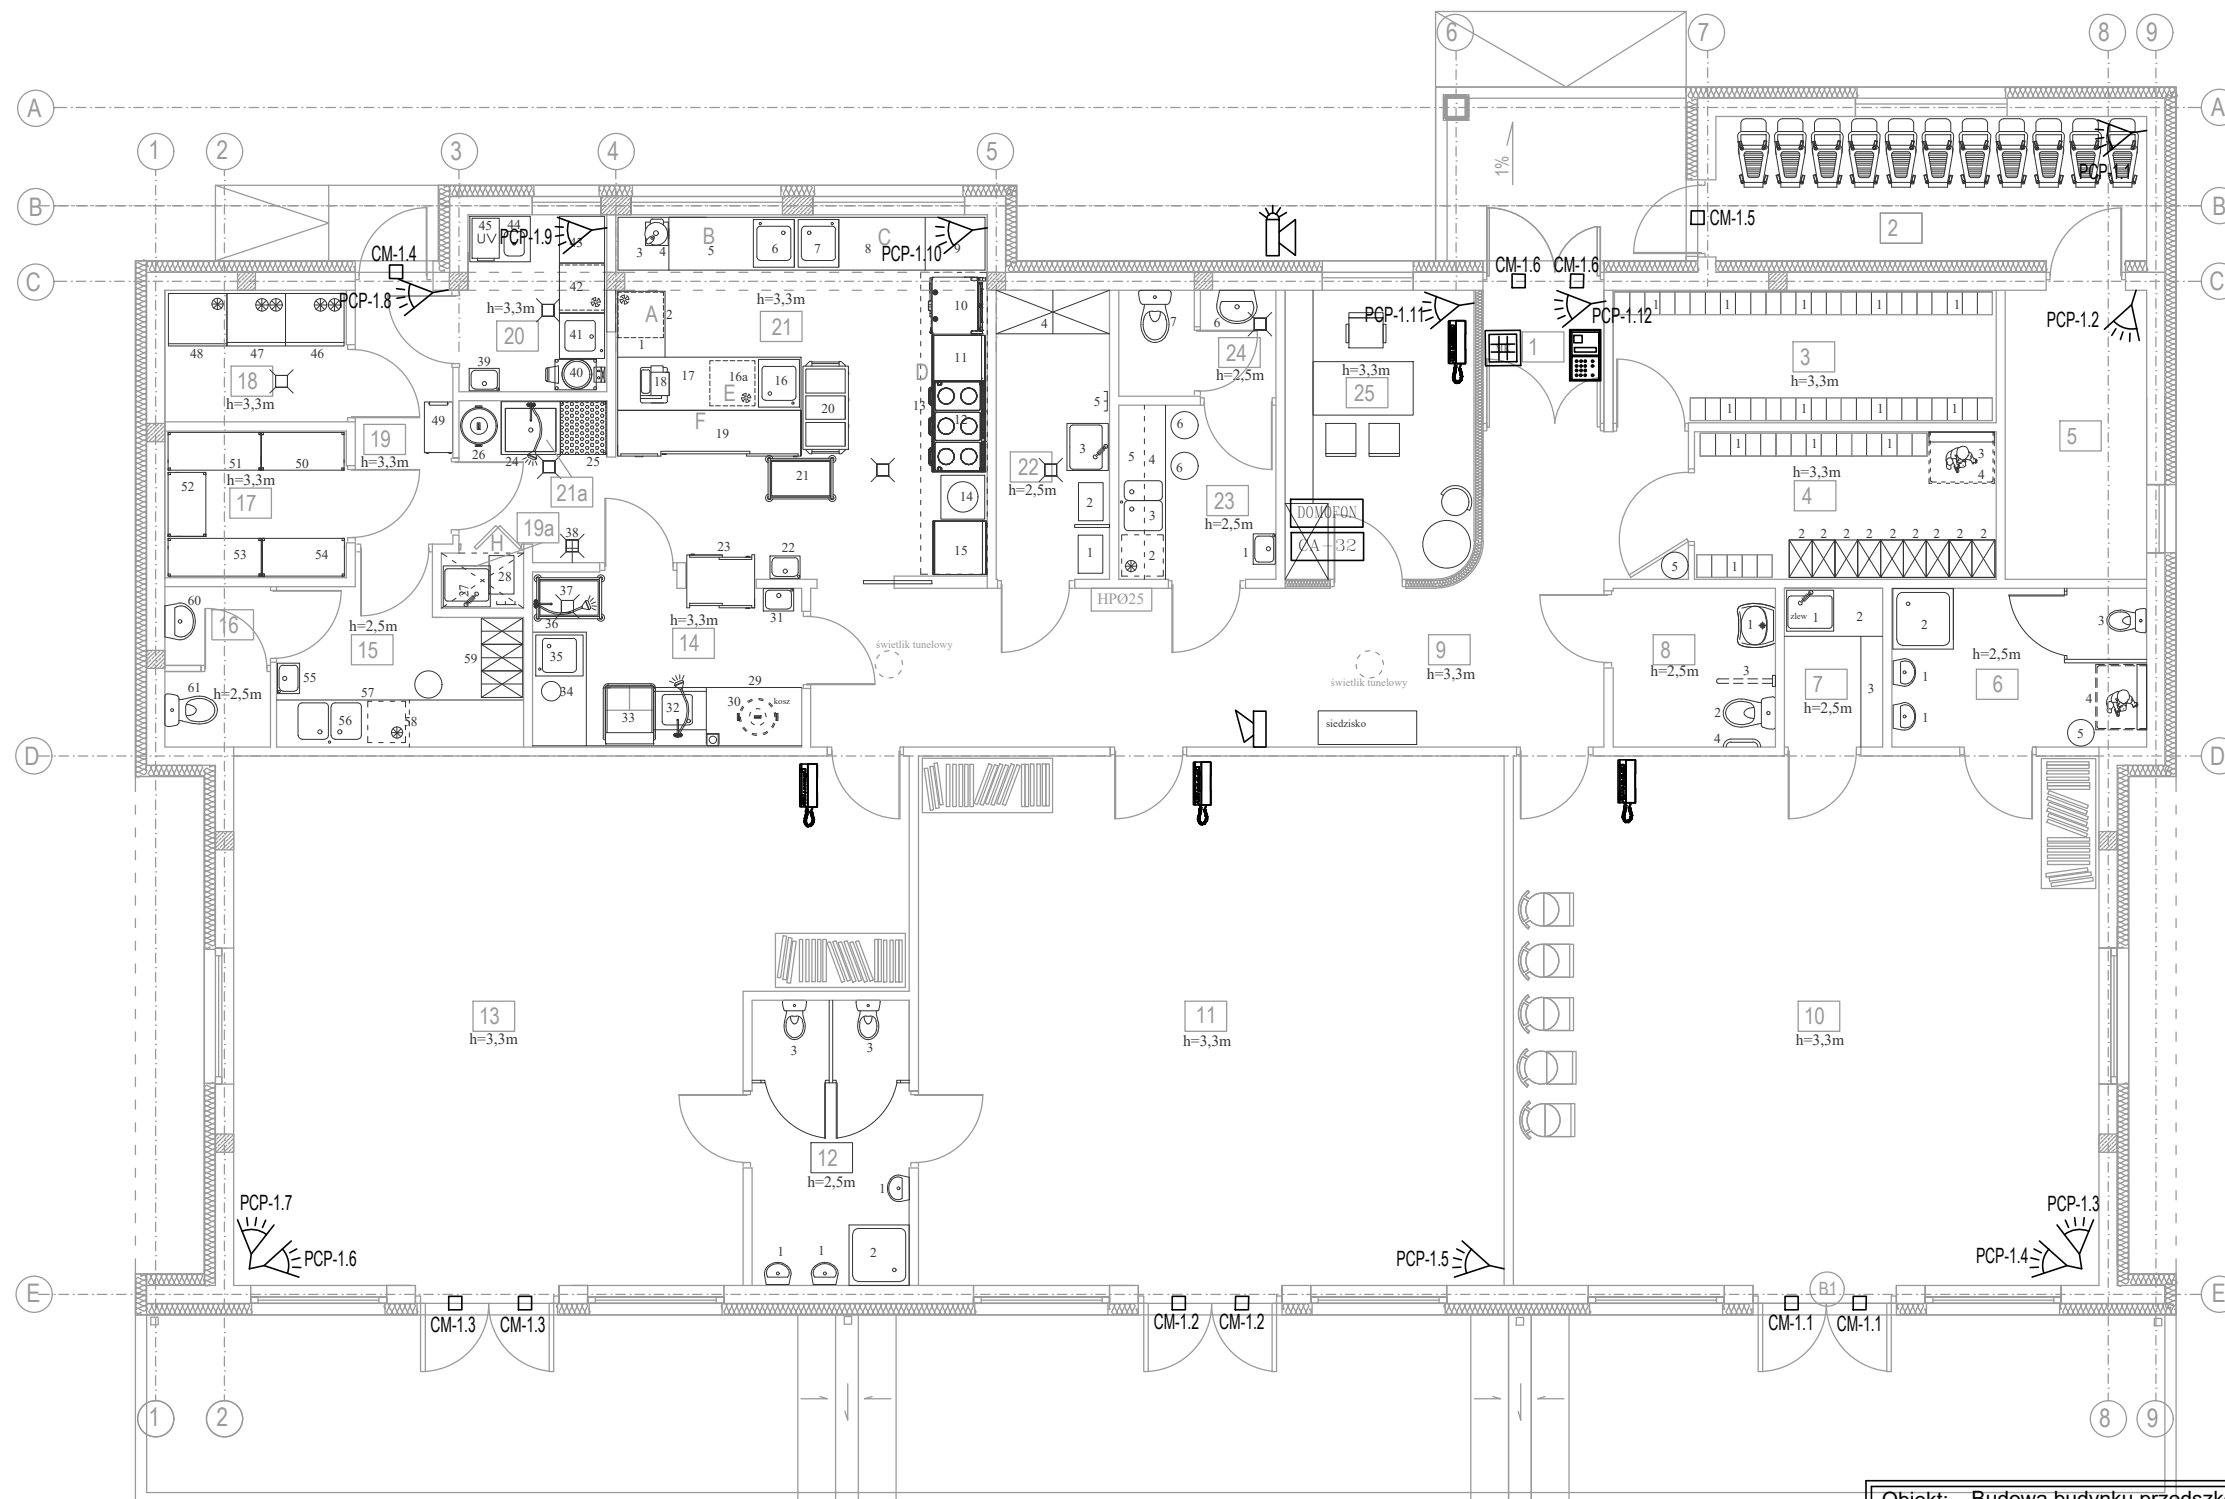

## LEGENDA

-  PCP – Pasywna Czułka Podczerwieni
-  CM – Czułka Magnetyczna
-  CA – Centrala Alarmowa
-  MK – Manipulator (obsługa i nadzór)
-  SZ – Sygnalizator zewnętrzny optyczno-akustyczny
-  SW – Sygnalizator wewnętrzny akustyczny

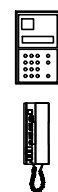

KASETA WYWOŁANIA DOMOFONU

SŁUCHAWKA UNIFONU

|   |             |   |                  |
|---|-------------|---|------------------|
| Obiekt: Budowa budynku przedszkola ze żłobkiem, naziemnego zbiornika na gaz o poj. do 5000 l, usytuowanego na płycie fundamentowej z wewnętrzną instalacją gazową, wykonanie utwardzenia z miejscami parkingowymi, przebudowa sieci kanalizacji sanitarnej - w zabudowie usługowej - usługa oświaty, placówka opiekuńczo-wychowawcza |             |   |                  |
| Adres: dz. nr 337/1, obręb 0018 Seroczyn, jednostka ewid. 142612_2 Wodynie, w miejscowości Seroczyn, gmina Wodynie   |             |   |                  |
| Temat: <b>RZUT PRZYZIEMIA Z TECHNOLOGIĄ INSTALACJA DOMOFONU, SSWiN</b>   |             | Skala: <b>1:100</b>   | Faza: <b>P B</b> |
| Inwestor: GMINA WODYNIE<br>ul. Siedlecka 43, 08-117 Wodynie   |             | Data: <b>03/2020</b>   | Rys. <b>E-10</b> |
| Branża:   | Elektryczna | Projektował: <b>mgr inż. Marcin Barczak</b> nr upr. MAZ/0104/PWBE/19 w specjalności sieci, instalacje i urządzenia elektryczne i elektroenergetyczne bez ograniczeń | Podpis:          |
|   |             | Sprawdził: <b>mgr inż. Jerzy Chudawski</b> nr upr. GPB-4224/57/50/89 w specjalności sieci i instalacje elektryczne bez ograniczeń                                   | Podpis:          |