

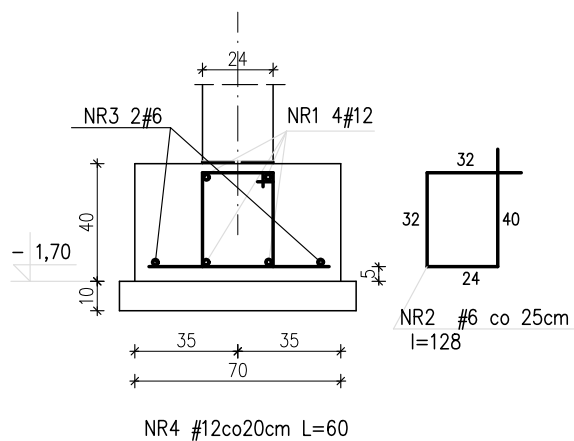


Ława Ł-1 l=57,2 mb

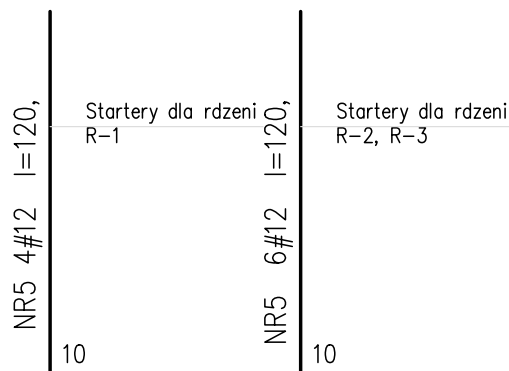

Ława Ł-2 l=46,01 mb

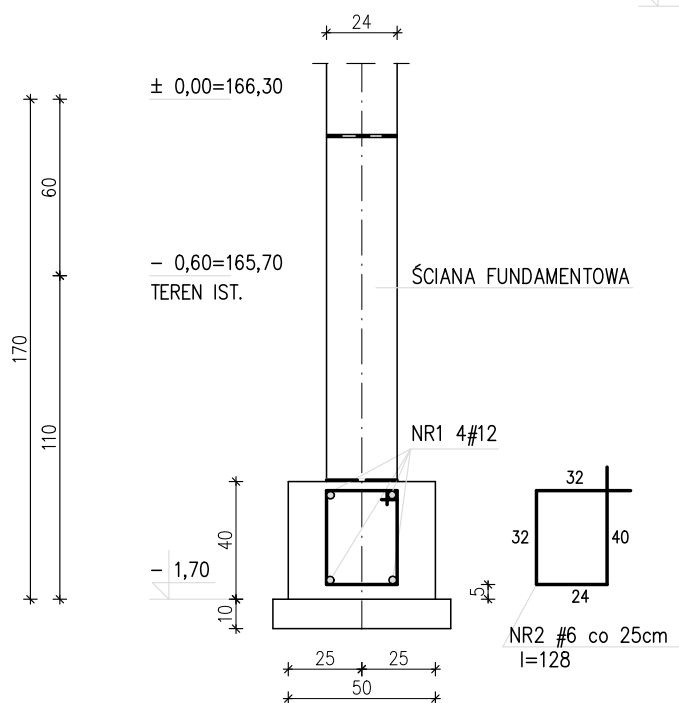

Obiekt: Budowa budynku przedszkola ze żłobkiem, naziemnego zbiornika na gaz o poj. do 5000 l, usytuowanego na płycie fundamentowej z wewnętrzną instalacją gazu, wykonanie utwardzenia z miejscami parkingowymi, przebudowa sieci kanalizacji sanitarnej - w zabudowie usługowej - usługa oświaty, placówka opiekuńczo-wychowawcza

Adres: dz. nr 337/1, obręb 0018 Seroczyn, jednostka ewid. 142612_2 Wodynie, w miejscowości Seroczyn, gmina Wodynie

Temat: ŁAWY FUNDAMENTOWE

Skala:
1:25

Faza:
Projekt budowlany

Inwestor: GMINA WODYNIE
ul. Siedlecka 43, 08-117 Wodynie

Data:
03/2020

Rys.
PB-K-01.1

Branża:	Konstrukcja	Projektował: mgr inż. Henryk Lech nr upr. Wa-492/01 w spec. konstrukcyjnej bez ograniczeń	Podpis:
		Sprawdził: inż. Mirosław Fiuk nr upr. Wa-489/01 w spec. konstrukcyjnej bez ograniczeń	Podpis: