


RZUT PRZYZIEMIA - KONSTRUKCJA

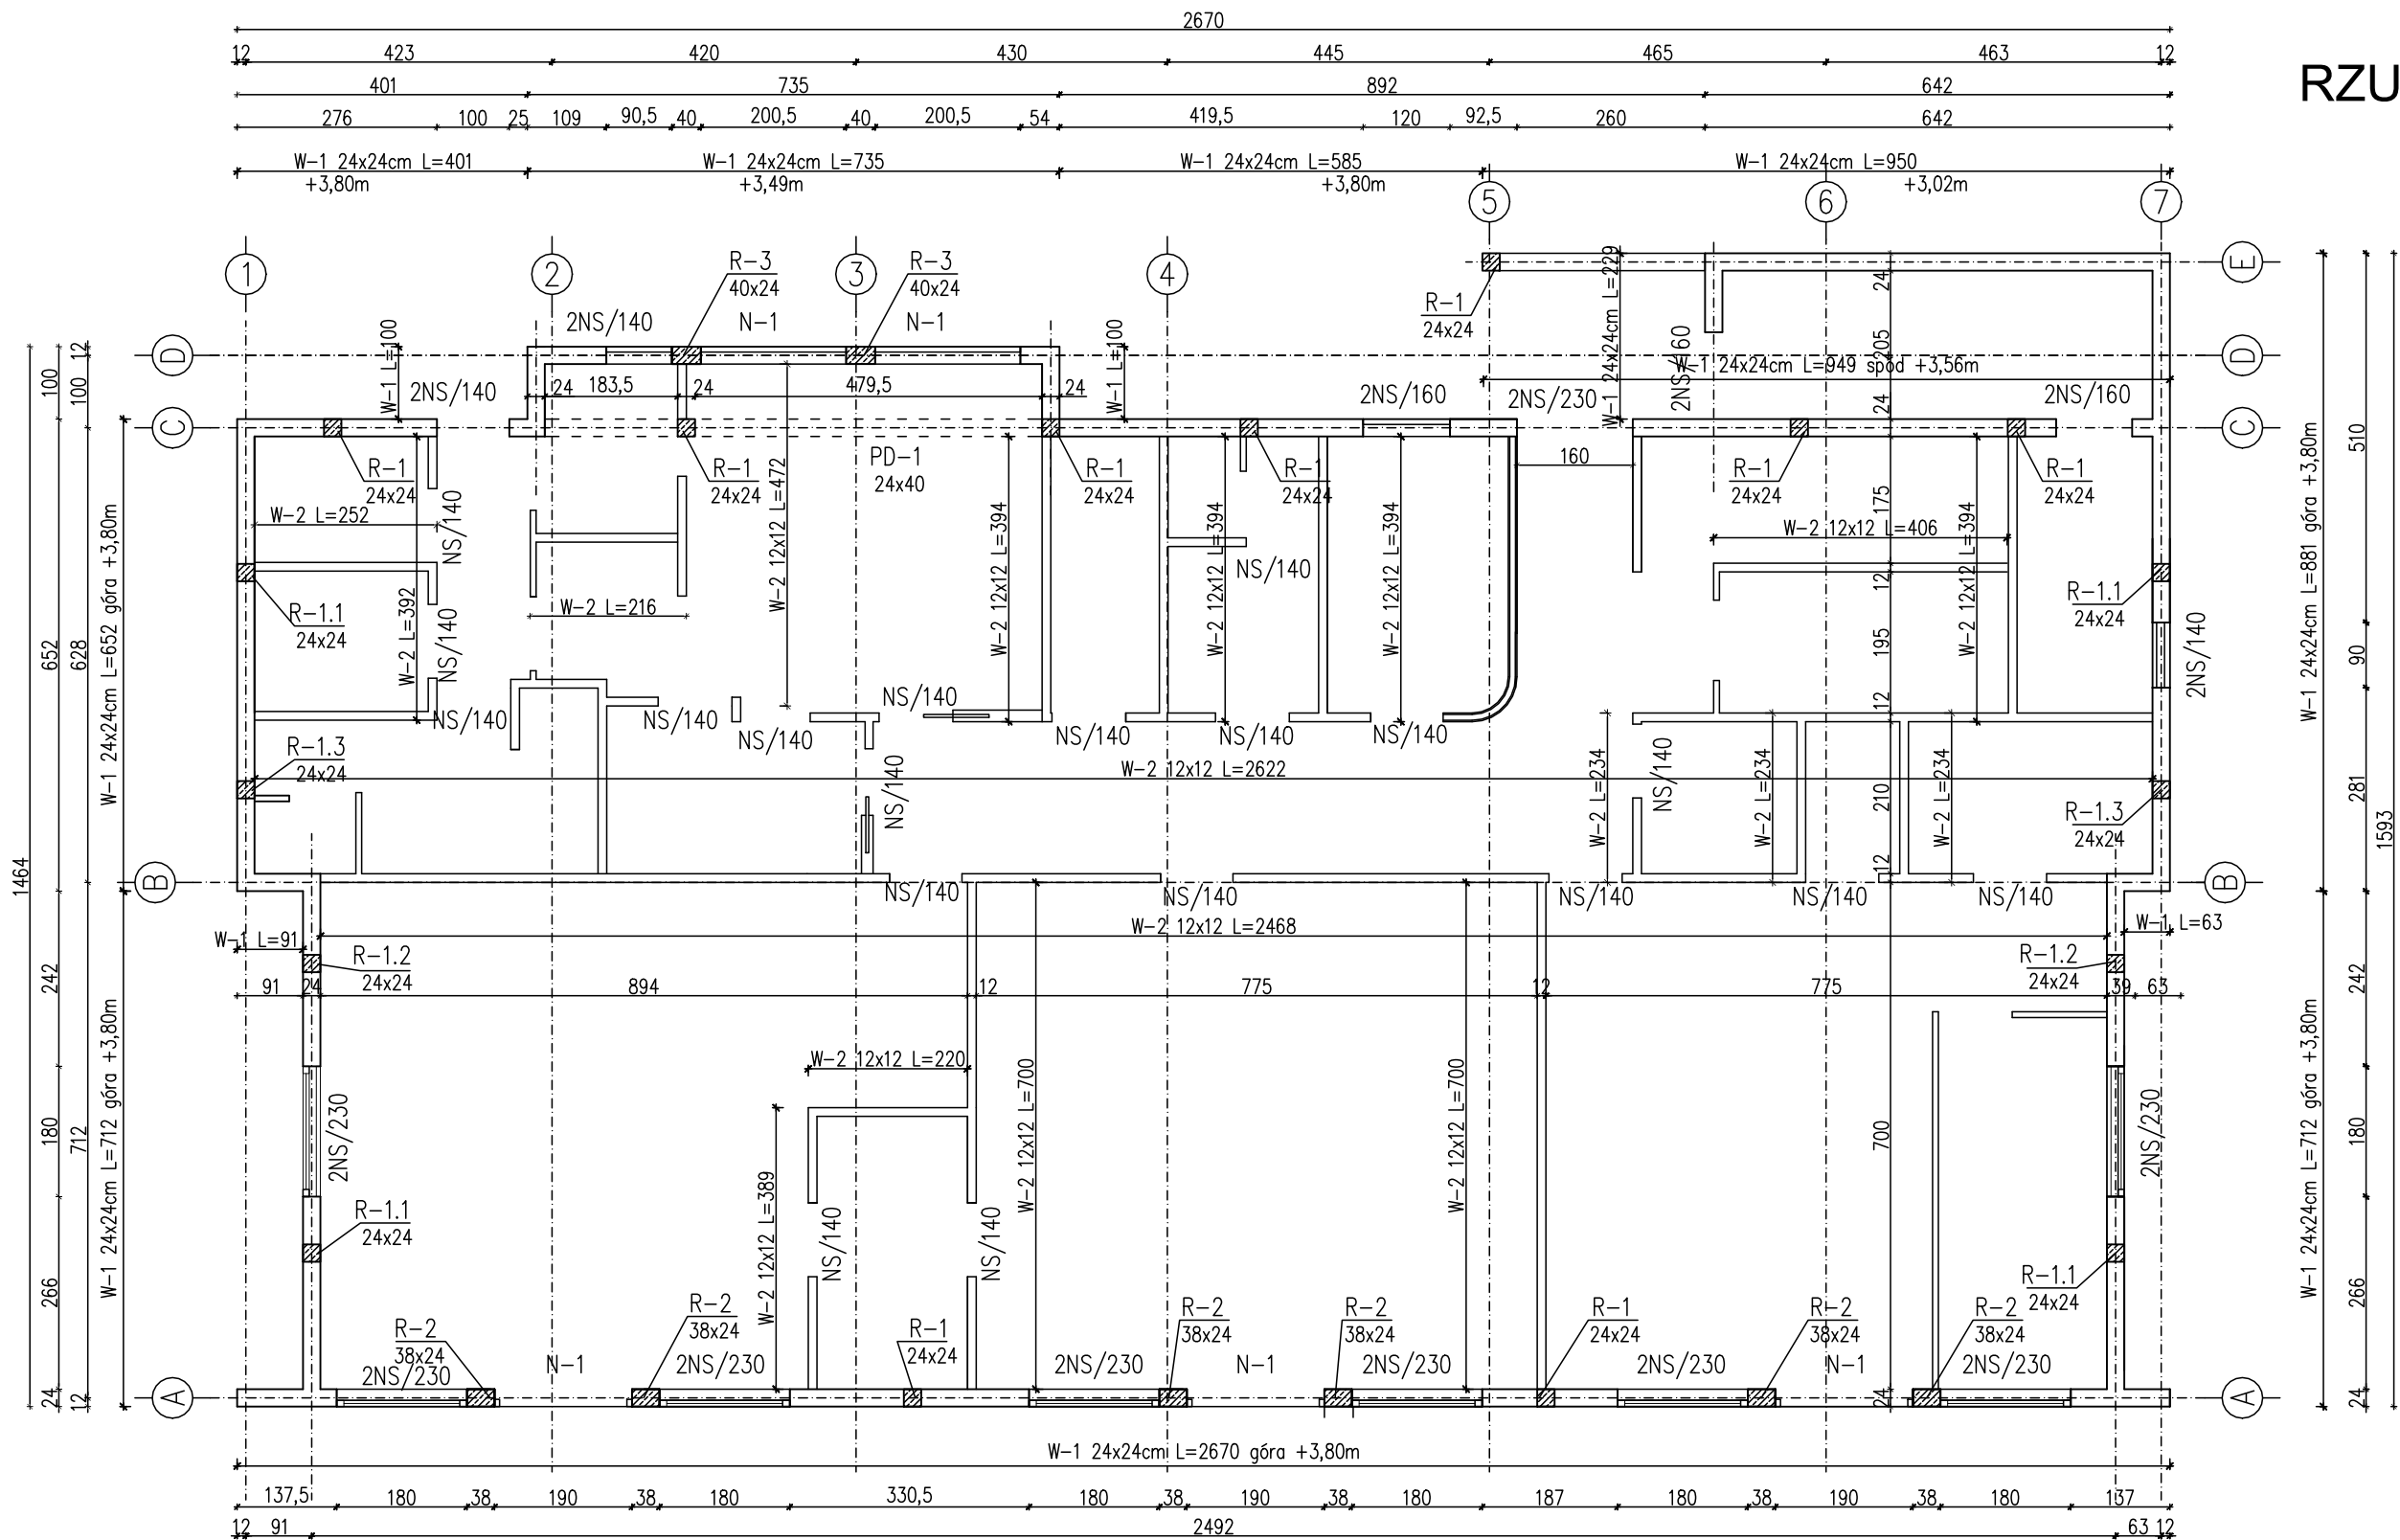

BETON B20 (C16/20)
CHUDY BETON B10
STAL A-IIIIN RB500
STAL A-0 StOS

Objekt: Budowa budynku przedszkola ze żłobkiem, naziemnego zbiornika na gaz o poj. do 5000 l, usytuowanego na płycie fundamentowej z wewnętrzną instalacją gazu, wykonanie utwardzenia z miejscami parkingowymi, przebudowa sieci kanalizacji sanitarnej - w zabudowie usługowej - usługa oświaty, placówka opiekuńczo-wychowawcza			
Adres: dz. nr 337/1, obręb 0018 Seroczyn, jednostka ewid. 142612_2 Wodynie, w miejscowości Seroczyn, gmina Wodynie			
Temat: RZUT PRZYZIEMIA - KONSTRUKCJA		Skala: 1:100	Faza: Projekt budowlany
Inwestor: GMINA WODYNIE ul. Siedlecka 43, 08-117 Wodynie		Data: 03/2020	Rys. PB-K-02
Branża: Konstrukcja	Projektował:	mgr inż. Henryk Lech nr upr. Wa-492/01 w spec. konstrukcyjnej bez ograniczeń	
	Sprawdził:	inż. Mirosław Fiuk nr upr. Wa-489/01 w spec. konstrukcyjnej bez ograniczeń	
		Podpis:	
		Podpis:	