


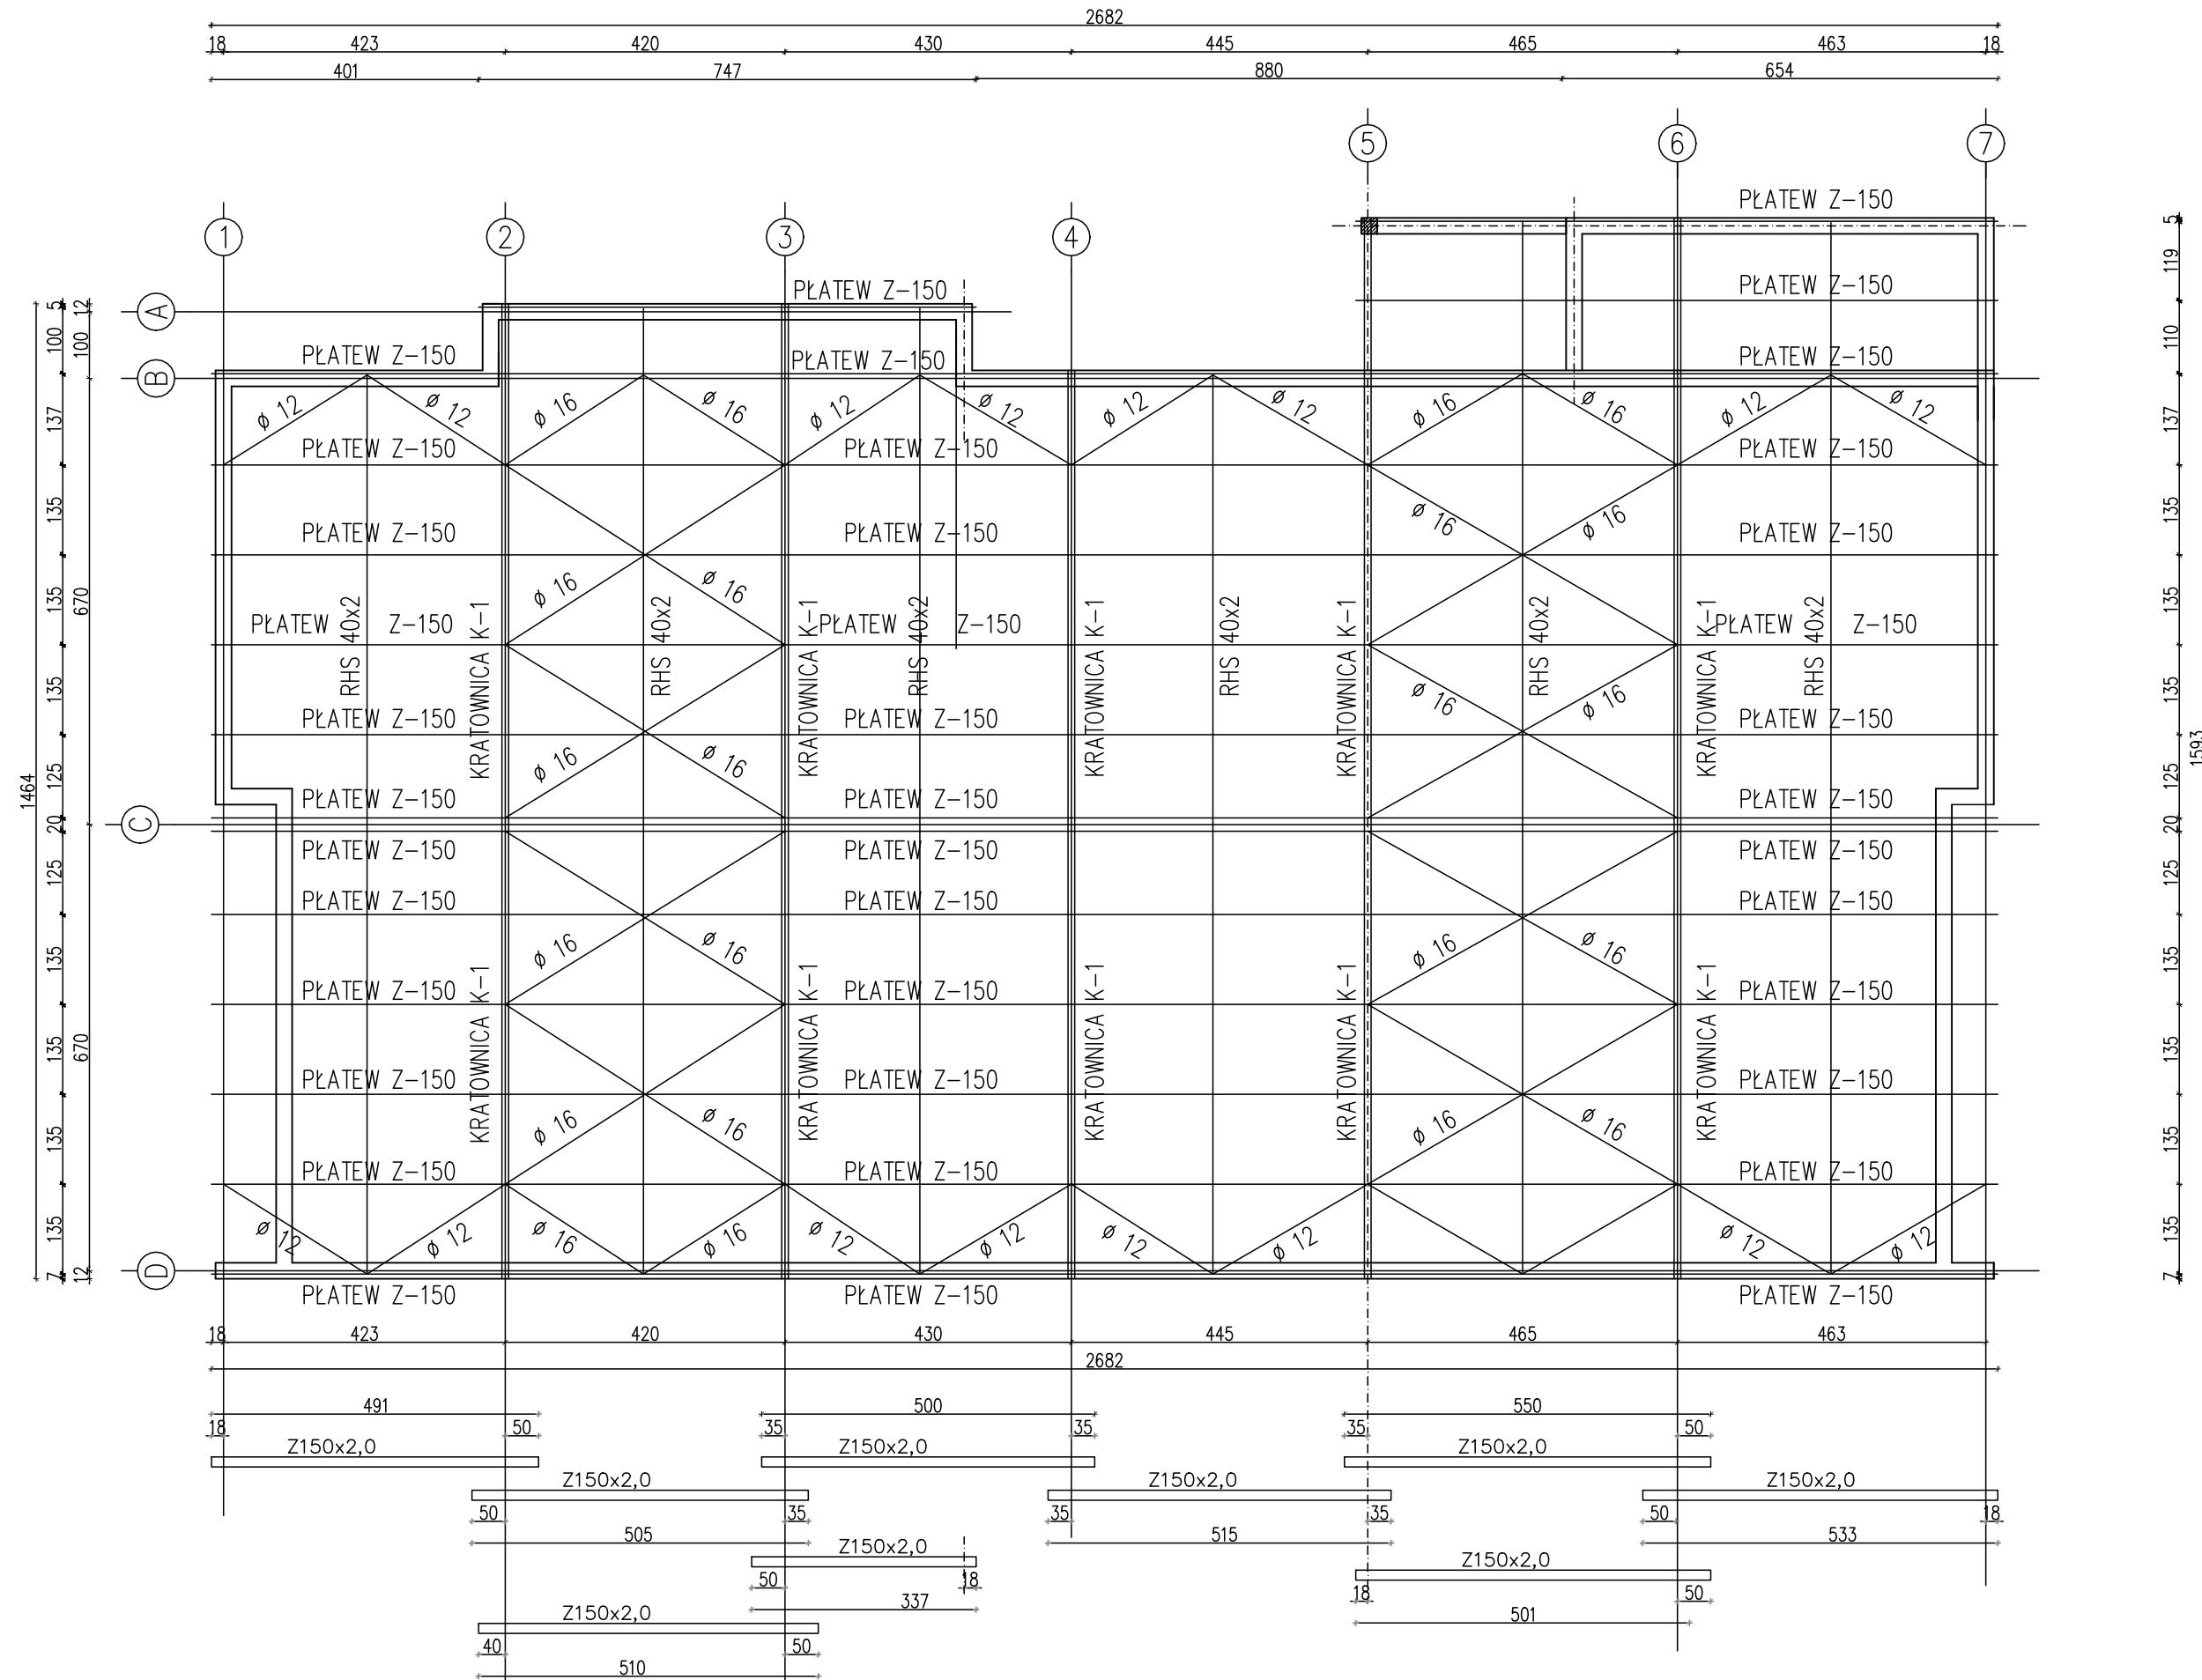

Materiał:
Płatwie-S450GD
Konstrukcja główna: S235
Stężenia: S235
Rygle ścienne-S235

Opis przedmiotu zamówienia: Budowa budynku przedszkola ze żłobkiem, naziemnego zbiornika na gaz o poj. do 5000 l, usytuowanego na płycie fundamentowej z wewnętrzną instalacją gazu, wykonanie utwardzenia z miejscami parkingowymi, przebudowa sieci kanalizacji sanitarnej - w zabudowie usługowej - usługa oświaty, placówka opiekuńczo-wychowawcza

Adres: dz. nr 337/1, obręb 0018 Seroczyn, jednostka ewid. 142612_2 Wodynie,
w miejscowości Seroczyn, gmina Wodynie

Temat: RZUT KONSTRUKCJI STALOWEJ DACHU	Skala: 1:100	Faza: Projekt budowlany
--	------------------------	----------------------------

Inwestor: GMINA WODYNIE ul. Siedlecka 43, 08-117 Wodynie	Data: 03/2020	Rys. PB-K-03
---	-------------------------	------------------------

Branża:	Konstrukcja	Projektował:	mgr inż. Henryk Lech nr upr. Wa-492/01 w spec. konstrukcyjnej bez ograniczeń	Podpis:
		Sprawdził:	inż. Mirosław Fiuk nr upr. Wa-489/01 w spec. konstrukcyjnej bez ograniczeń	Podpis: