


RZUT KONSTRUKCJI POKRYCIA DACHU

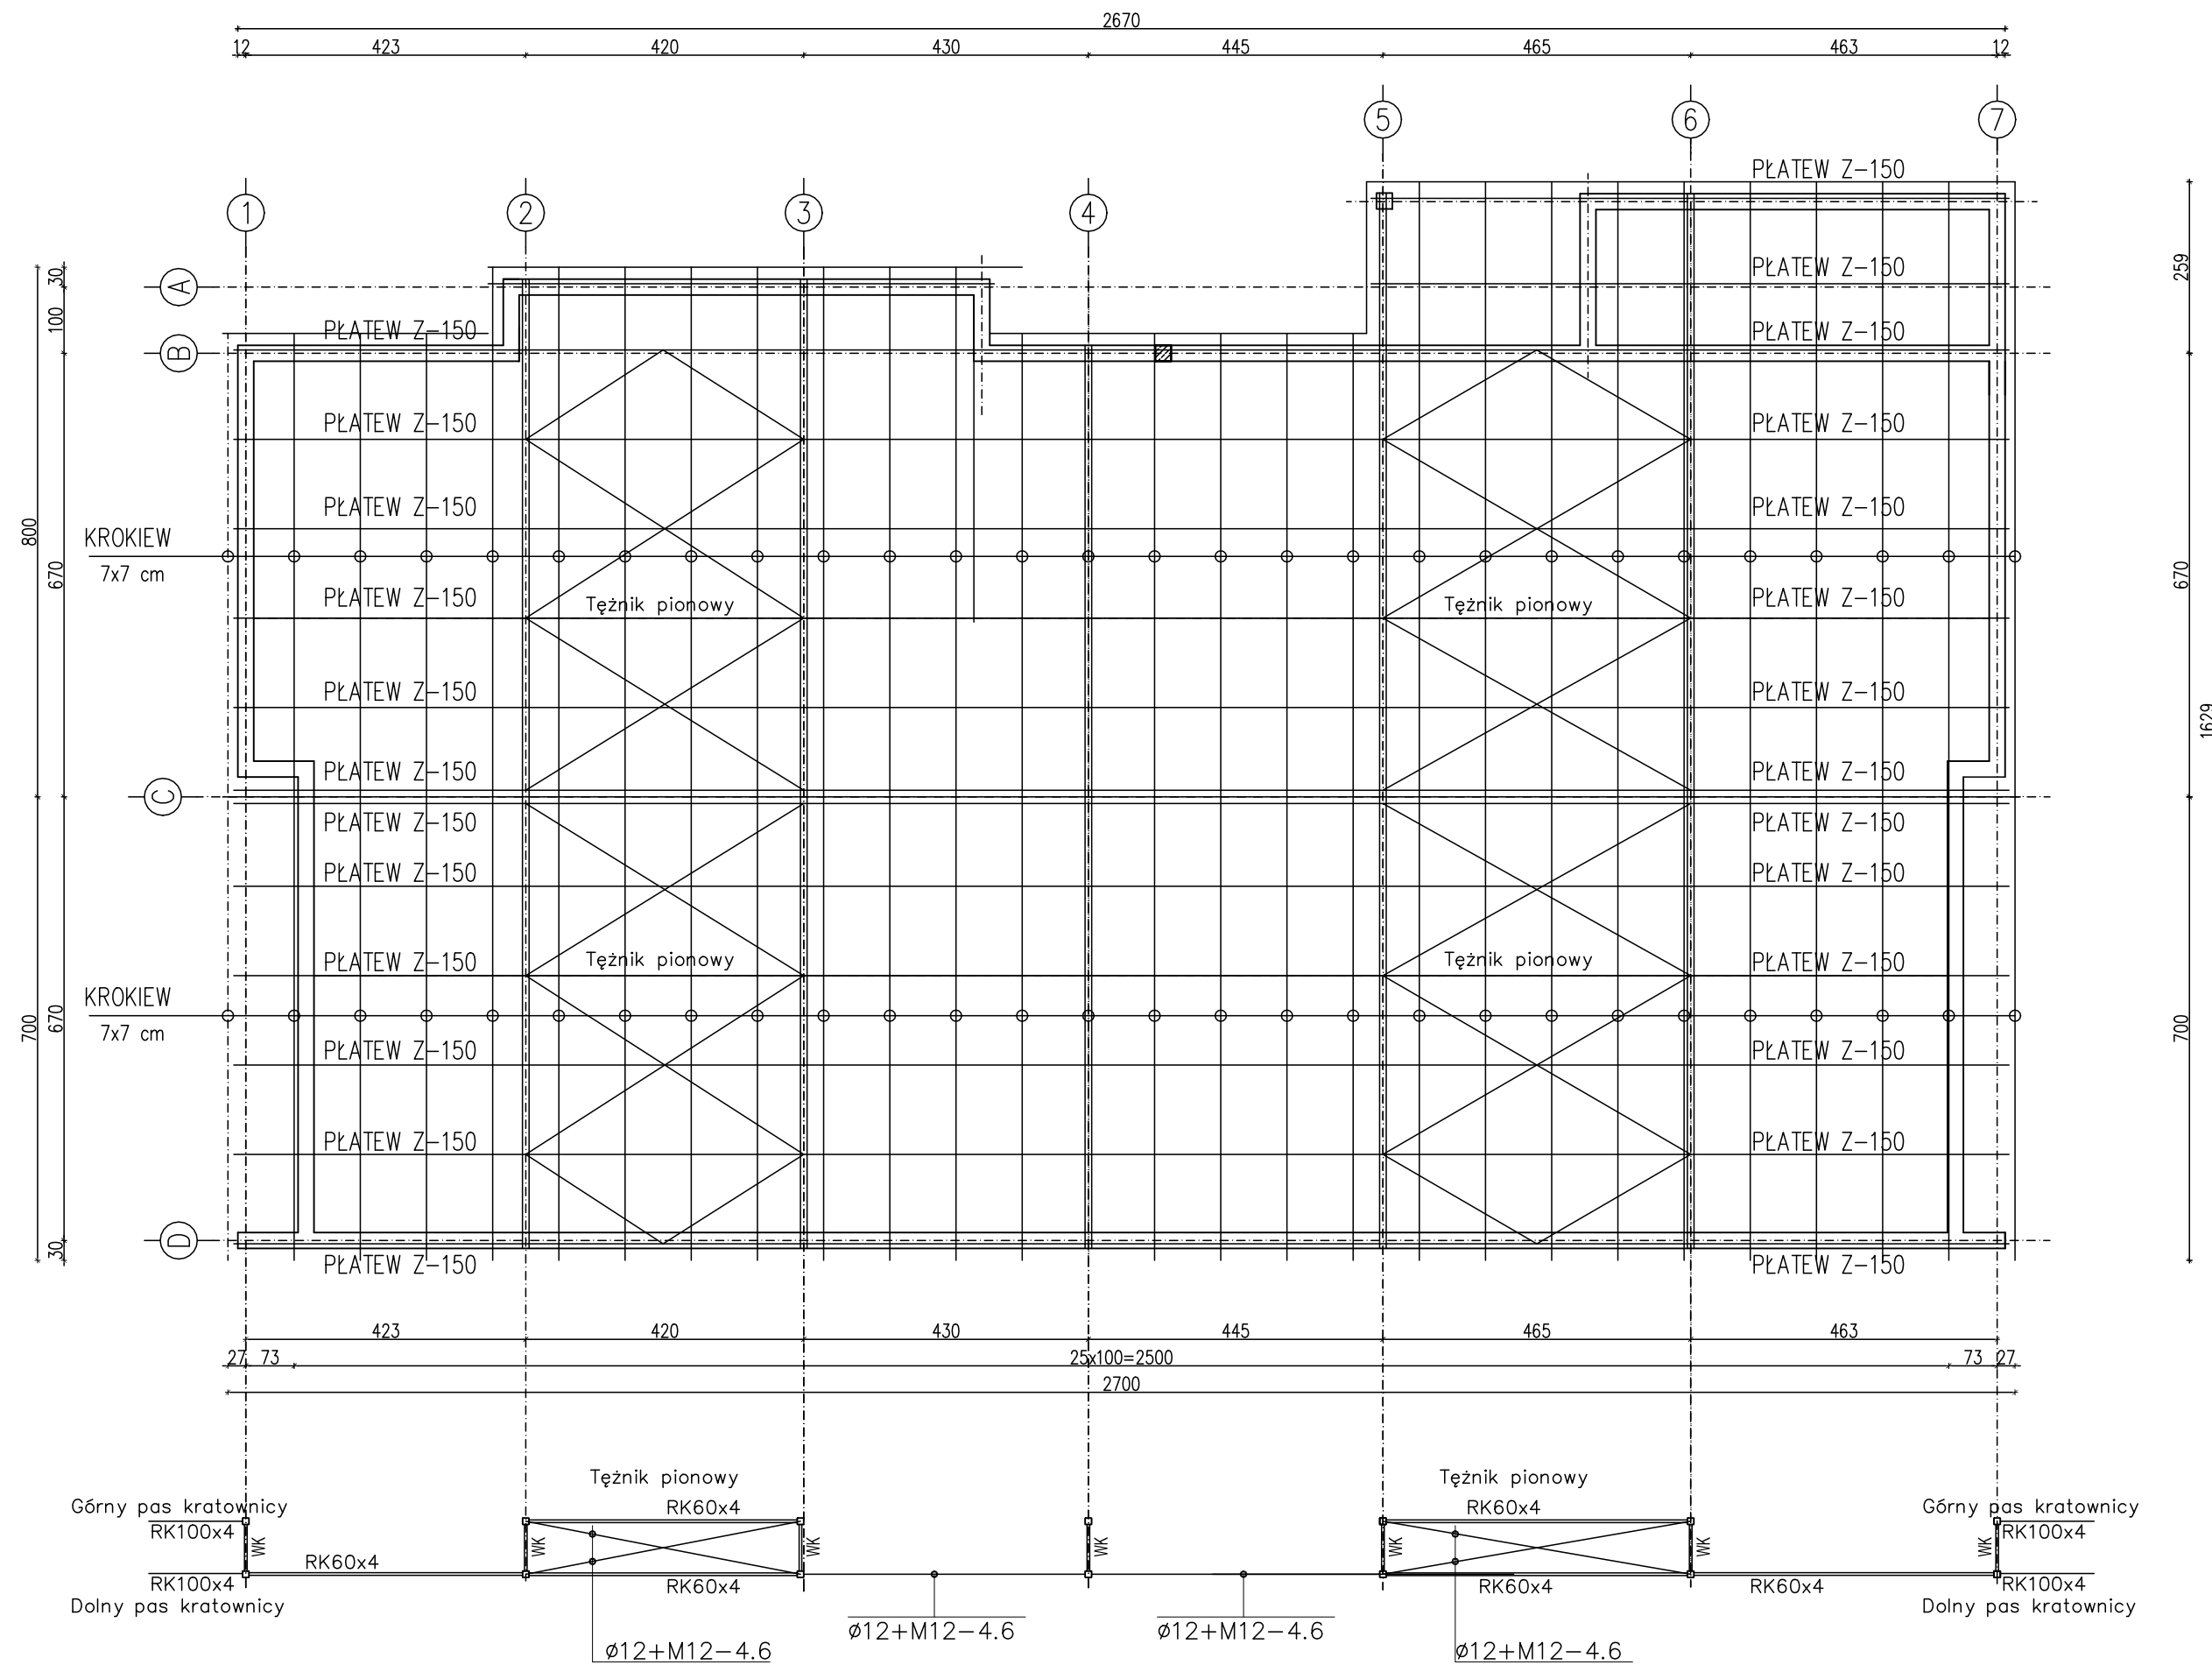

Materiał:	drewno suche
Krokwie:	7x7mm C24
Kontrłaty:	25mm C24
Łaty 40x60mm:	C24

Objekt: Budowa budynku przedszkola ze żłobkiem, naziemnego zbiornika na gaz o poj. do 5000 l, usytuowanego na płycie fundamentowej z wewnętrzną instalacją gazu, wykonanie utwardzenia z miejscami parkingowymi, przebudowa sieci kanalizacji sanitarnej - w zabudowie usługowej - usługa oświaty, placówka opiekuńczo-wychowawcza

Adres: dz. nr 337/1, obręb 0018 Seroczyn, jednostka ewid. 142612_2 Wodynie,
w miejscowości Seroczyn, gmina Wodynie

Temat: RZUT KONSTRUKCJI POKRYCIA DACHU

Skala: 1:100	Faza: Projekt budowlany
------------------------	----------------------------

Inwestor: GMINA WODYNIE
ul. Siedlecka 43, 08-117 Wodynie

Data: 03/2020	Rys. PB-K-04
-------------------------	------------------------

Branża:	Konstrukcja	Projektował: mgr inż. Henryk Lech nr upr. Wa-492/01 w spec. konstrukcyjnej bez ograniczeń
		Sprawdził: inż. Mirosław Fiuk nr upr. Wa-489/01 w spec. konstrukcyjnej bez ograniczeń

Podpis:
Podpis: