



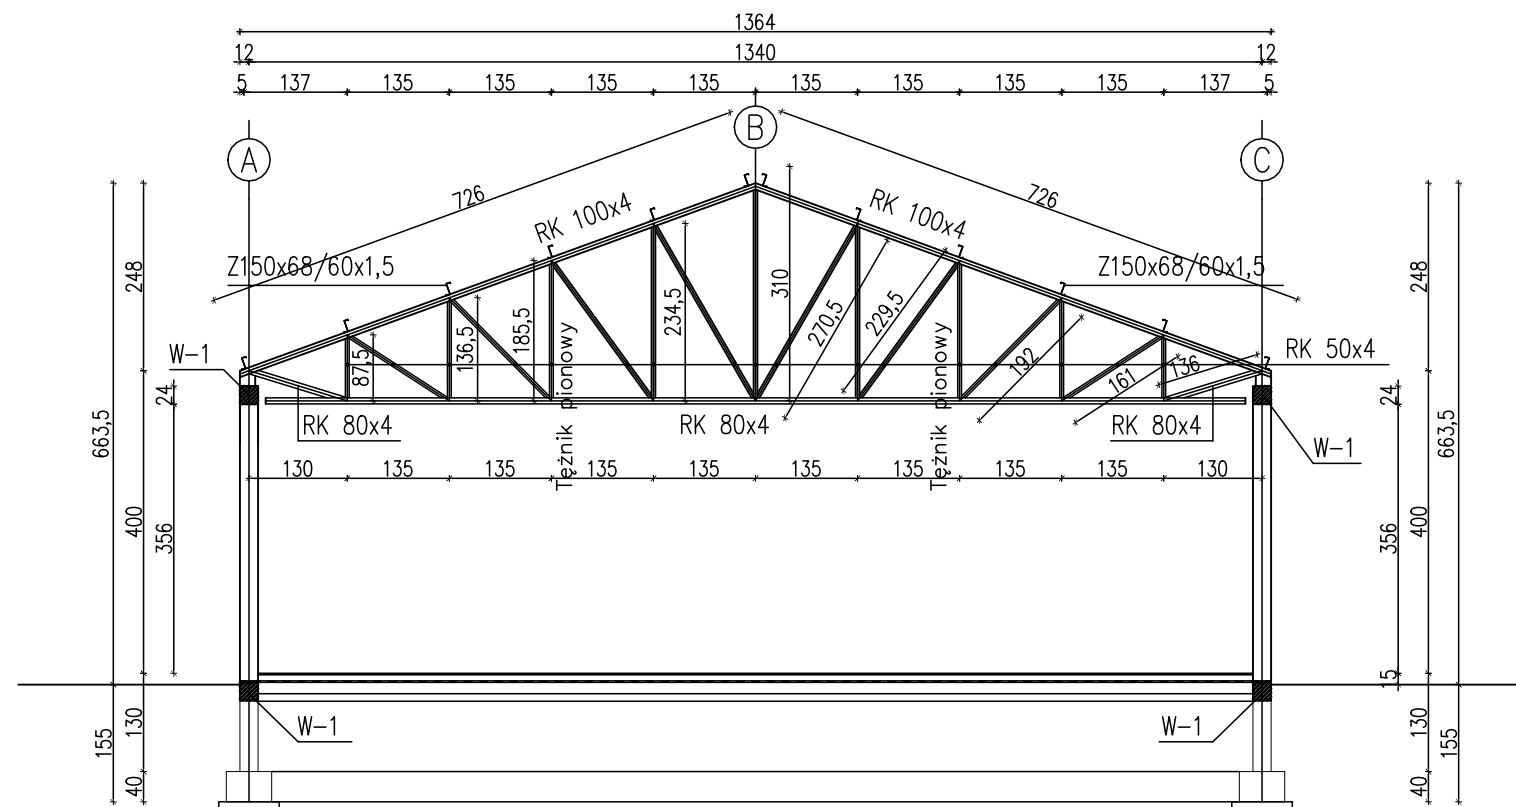

KONSTRUKCJA W OSI 4

Materiał:
Płatwie—S450GD
Konstrukcja główna: S235
Stężenia: S235
Rygle ścienne—S235

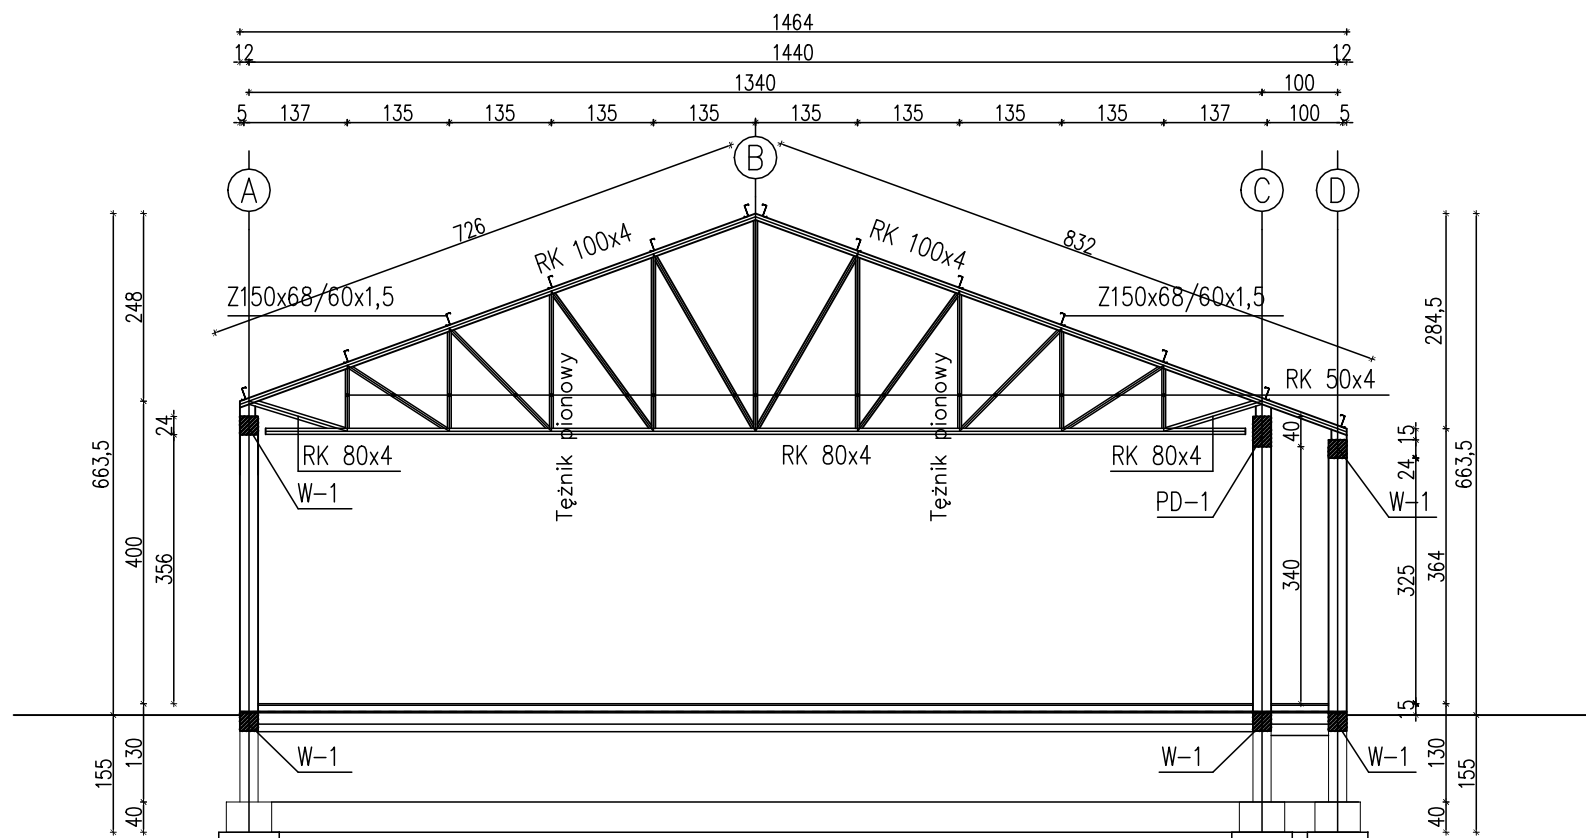

KONSTRUKCJA W OSI 2 i 3

Objekt: Budowa budynku przedszkola ze żłobkiem, naziemnego zbiornika na gaz o poj. do 5000 l, usytuowanego na płycie fundamentowej z wewnętrzną instalacją gazu, wykonanie utwardzenia z miejscami parkingowymi, przebudowa sieci kanalizacji sanitarnej - w zabudowie usługowej - usługa oświaty, placówka opiekuńczo-wychowawcza				
Adres: dz. nr 337/1, obręb 0018 Seroczyn, jednostka ewid. 142612_2 Wodynie, w miejscowości Seroczyn, gmina Wodynie				
Temat: KONSTRUKCJA W OSI 4, 2 i 3			Skala: 1:100	Faza: Projekt budowlany
Inwestor: GMINA WODYNIE ul. Siedlecka 43, 08-117 Wodynie			Data: 03/2020	Rys. PB-K-05
Branża:	Konstrukcja	Projektował:	mgr inż. Henryk Lech nr upr. Wa-492/01 w spec. konstrukcyjnej bez ograniczeń	
		Sprawdził:	inż. Mirosław Fiuk nr upr. Wa-489/01 w spec. konstrukcyjnej bez ograniczeń	
			Podpis:	
			Podpis:	