



KONSTRUKCJA W OSI 5 i 6

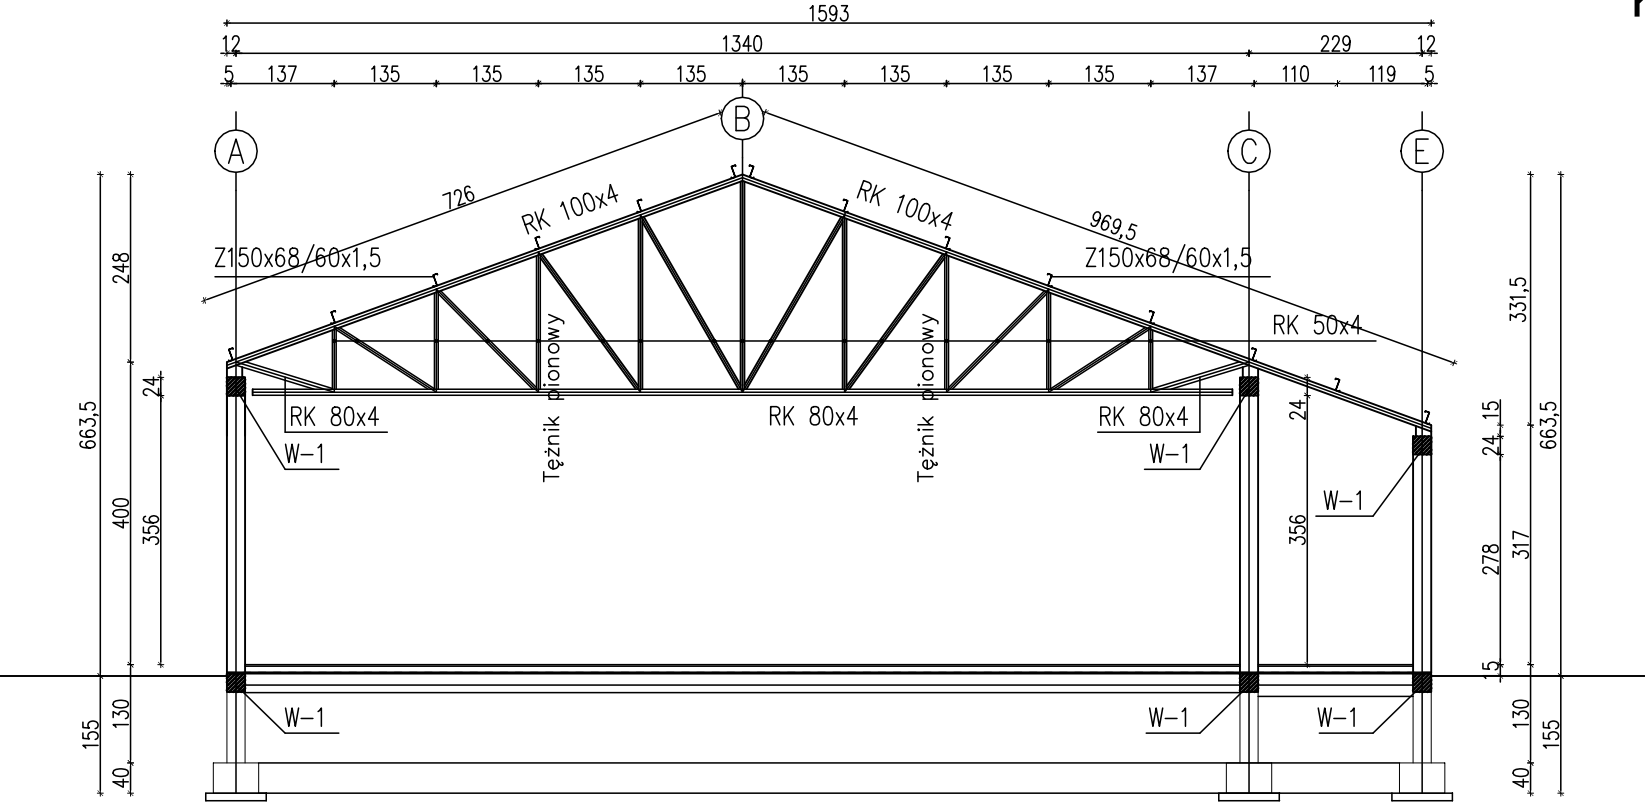

Materiał:
Płatwie-S450GD
Konstrukcja główna: S235
Stężenia: S235
Rygle ścienne-S235

KONSTRUKCJA ŚCIAN
SZCZYTOWYCH 1 i 7

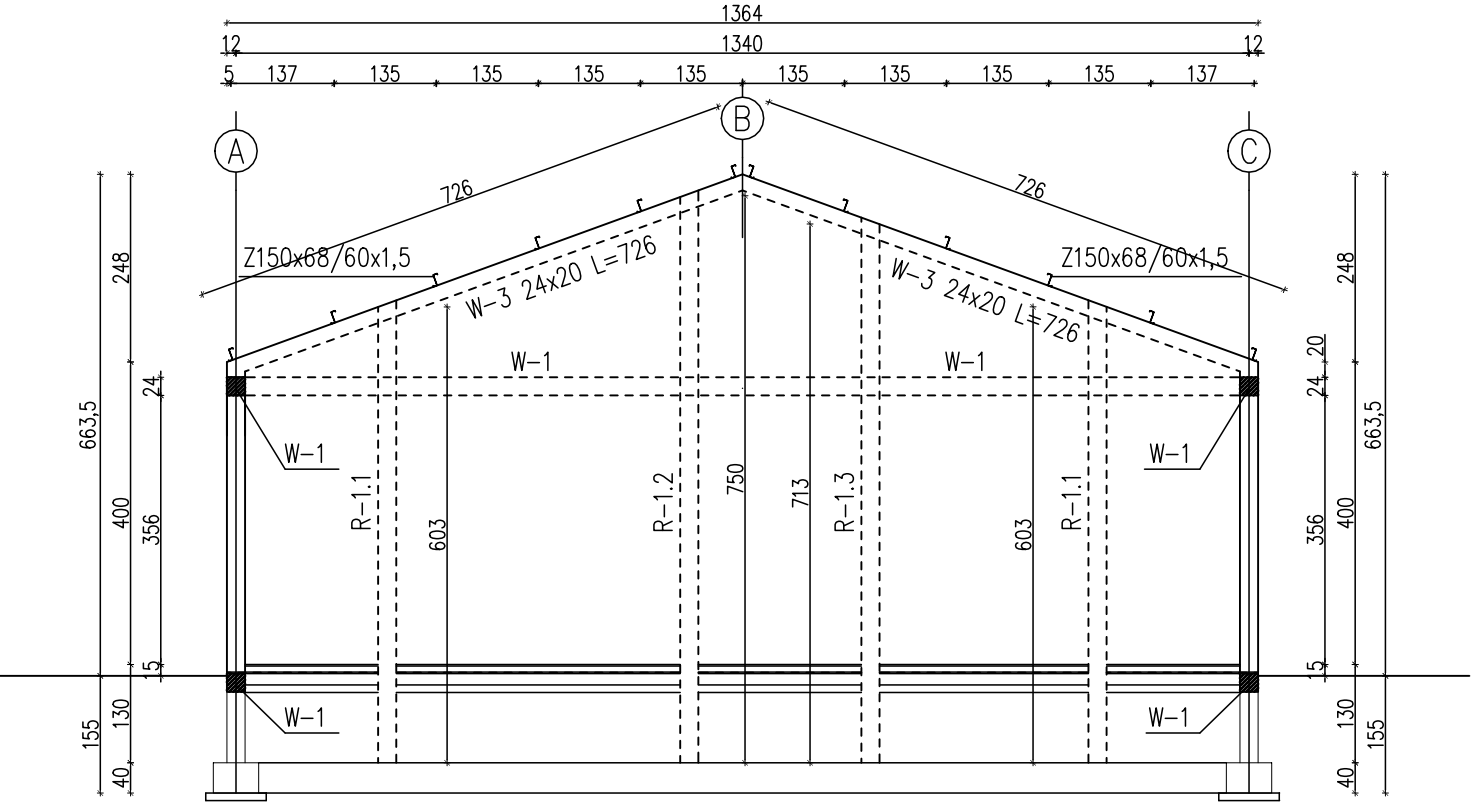

BETON B25 (C20/25)
STAL A-IIIIN RB500
STAL A-0 StOS

Objekt: Budowa budynku przedszkola ze żłobkiem, naziemnego zbiornika na gaz o poj. do 5000 l, usytuowanego na płycie fundamentowej z wewnętrzną instalacją gazu, wykonanie utwardzenia z miejscami parkingowymi, przebudowa sieci kanalizacji sanitarnej - w zabudowie usługowej - usługa oświaty, placówka opiekuńczo-wychowawcza			
Adres: dz. nr 337/1, obręb 0018 Seroczyn, jednostka ewid. 142612_2 Wodynie, w miejscowości Seroczyn, gmina Wodynie			
Temat: KONSTRUKCJA W OSI 5 i 6, 1 i 7		Skala: 1:100	Faza: Projekt budowlany
Inwestor: GMINA WODYNIE ul. Siedlecka 43, 08-117 Wodynie		Data: 03/2020	Rys. PB-K-06
Branża:	Konstrukcja	Projektował: mgr inż. Henryk Lech nr upr. Wa-492/01 w spec. konstrukcyjnej bez ograniczeń	Podpis:
		Sprawdził: inż. Mirosław Fiuk nr upr. Wa-489/01 w spec. konstrukcyjnej bez ograniczeń	Podpis: