


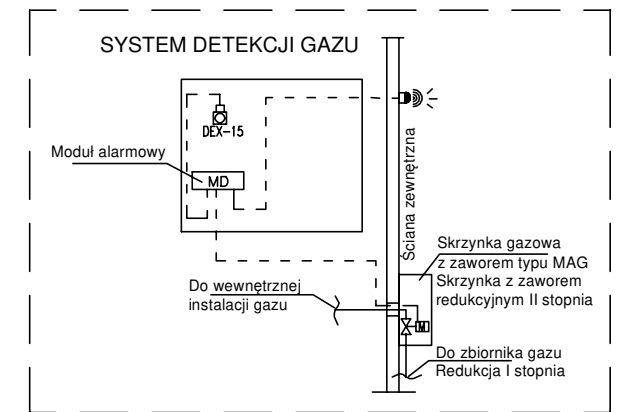


UWAGI OGÓLNE:

1. Wszystkie powyższe dokumentacji oraz ich poszczególne części należy rozpatrywać jako całość w ich wzajemnych zależnościach. Rysunki należy rozpatrywać łącznie z całym wielobranowym Projektem Architektoniczno-Budowlanym, którego są integralną częścią.
2. Wykonawca jest odpowiedzialny za koordynację z innymi branżami prowadzonych przez siebie prac.
3. O każdej niezgodności lub kolizji pomiędzy projektami branżowymi lub pomiędzy poszczególnymi opracowaniami wewnątrz projektów branżowych, należy niezwłocznie powiadomić Projektanta, przed wykonaniem tych elementów i ew. zamówieniami materiałów.
4. Wymiary i usytuowanie elementów wynikających z projektów branżowych, zawarte w części architektoniczno
5. Konstrukcje budynku, pozyje, wymiary oraz rzędne elementów konstrukcyjnych, a także sposób wykonania elementów konstrukcyjnych należy realizować według projektu branży konstrukcyjnej.
6. Przedstawione w projekcie produkty, materiały oraz firmowe systemy rozwiązań budowlanych określa się jako przykładowe, które można wymienić na alternatywne, równoważne – tj. posiadające cechy techniczne, użytkowe i estetyczne nie gorsze niż wskazane w projekcie.
7. W zakresie realizowanych prac obowiązują również szczegółowe instrukcje i wytyczne producentów materiałów i urządzeń, zgodnie z którymi należy prowadzić prace montażowe.
8. W sprawach nie określonych dokumentacją obowiązują:
 - warunki techniczne wykonywania i odbioru robót budowlano-montażowych (wg. Ministerstwa Budownictwa i Instytutu Techniki Budowlanej);
 - normy Polskiego Komitetu Normalizacyjnego (P.K.N.);
 - instrukcje, wytyczne i warunki techniczne producentów i dostawców materiałów budowlano-instalacyjnych;
 - przepisy techniczne instytucji kontrolujących jakość materiałów i wykonywanych robót.

Roboty budowlano-instalacyjne muszą być prowadzone z równoległą koordynacją międzybranżową

9. W miejscach przejścia instalacji przez przegrody oddzielania pom. należy wykonać systemowe przejścia o klasie odporności ogniowej równej klasie odporności przegrody

10. Po wybraniu dostawcy urządzeń technologii kuchni (płyta gazowa i taboret gazowy) należy zweryfikować lokalizację i średnice podłoża do urządzeń oraz dostosować do wymagań producenta.

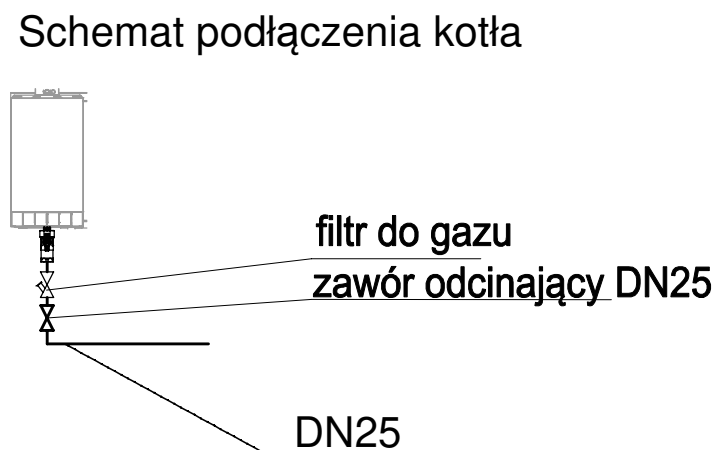

Objekt: Budowa budynku przedszkola ze żłobkiem, naziemnego zbiornika na gaz o poj. do 5000 l, usytuowanego na płycie fundamentowej z wewnętrzną instalacją gazu, wykonanie utwardzenia z miejscami parkingowymi, przebudowa sieci kanalizacji sanitarnej - w zabudowie usługowej - usługa oświaty, placówka opiekuńczo-wychowawcza

Adres: dz. nr 337/1, obręb 0018 Seroczyn, jednostka ewid. 142612_2 Wodynie,
w miejscowości Seroczyn, gmina Wodynie

Temat: RZUT PRZYZIEMIĄ
INSTALACJA GAZU

Skala: 1:100	Faza: Projekt budowlany
------------------------	----------------------------

Inwestor: GMINA WODYNIE
ul. Siedlecka 43, 08-117 Wodynie

Data: 03/2020	Rys. PB-S-10
-------------------------	------------------------

a:	ana:	Projektował: mgr inż. Jarosław Żelazo nr upr. MAZ/0105/PWBS/16 w spec. instalacyjnej sanitarnej bez ograniczeń
----	------	---

	Podpis:
--	---------

Branż	Sanitar	Sprawdził:	mgr inż. Małgorzata Żelazo nr upr. MAZ/0147/POOS/13 w spec. instalacyjnej sanitarnej bez ograniczeń

	Podpis:
--	---------