
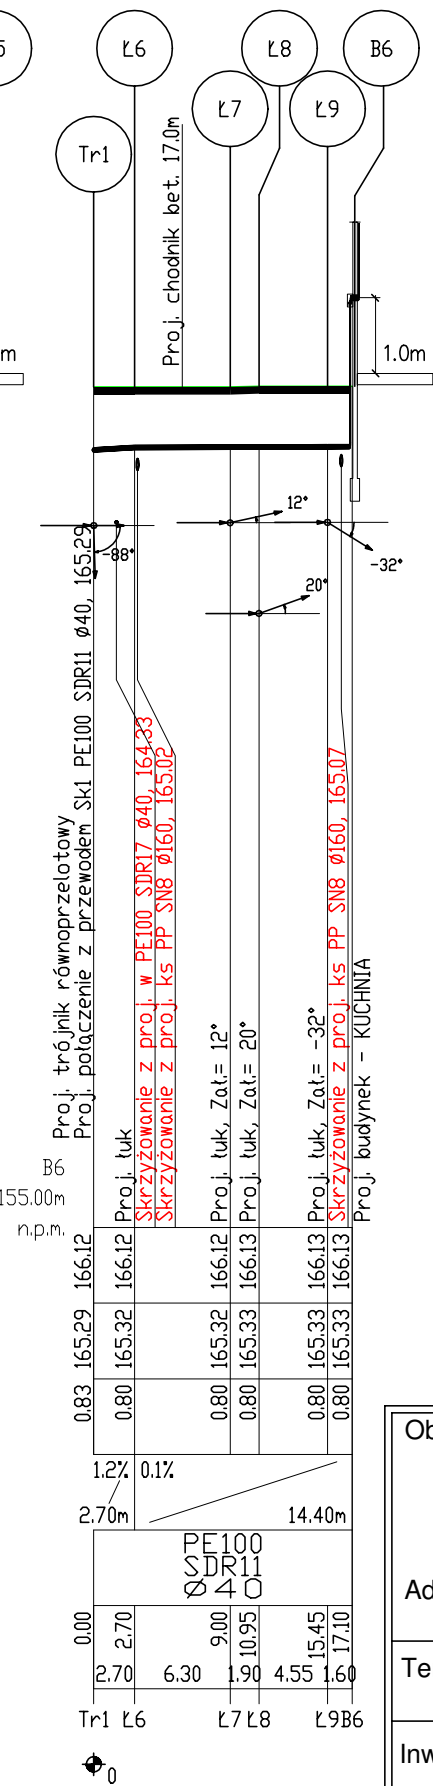


OZNACZENIE PROFILU:
POZIOM PORÓWNAWCZY

RZĘDNA TERENU ISTN.	
RZĘDNA OSI PRZEWODU	
ZAGŁĘBIENIE OSI PRZEWODU	
SPADKI, DŁUGOŚCI	
ŚREDNICA, MATERIAŁ	
ODLEGŁOŚCI	
HEKTOMETRY	

P.S.I./EPI-Graf, Generator rysunkowy Profili Koordynator 8.0
Nazwa pliku profile Projekt: gaz

Sk1
155.00 m n.p.m.

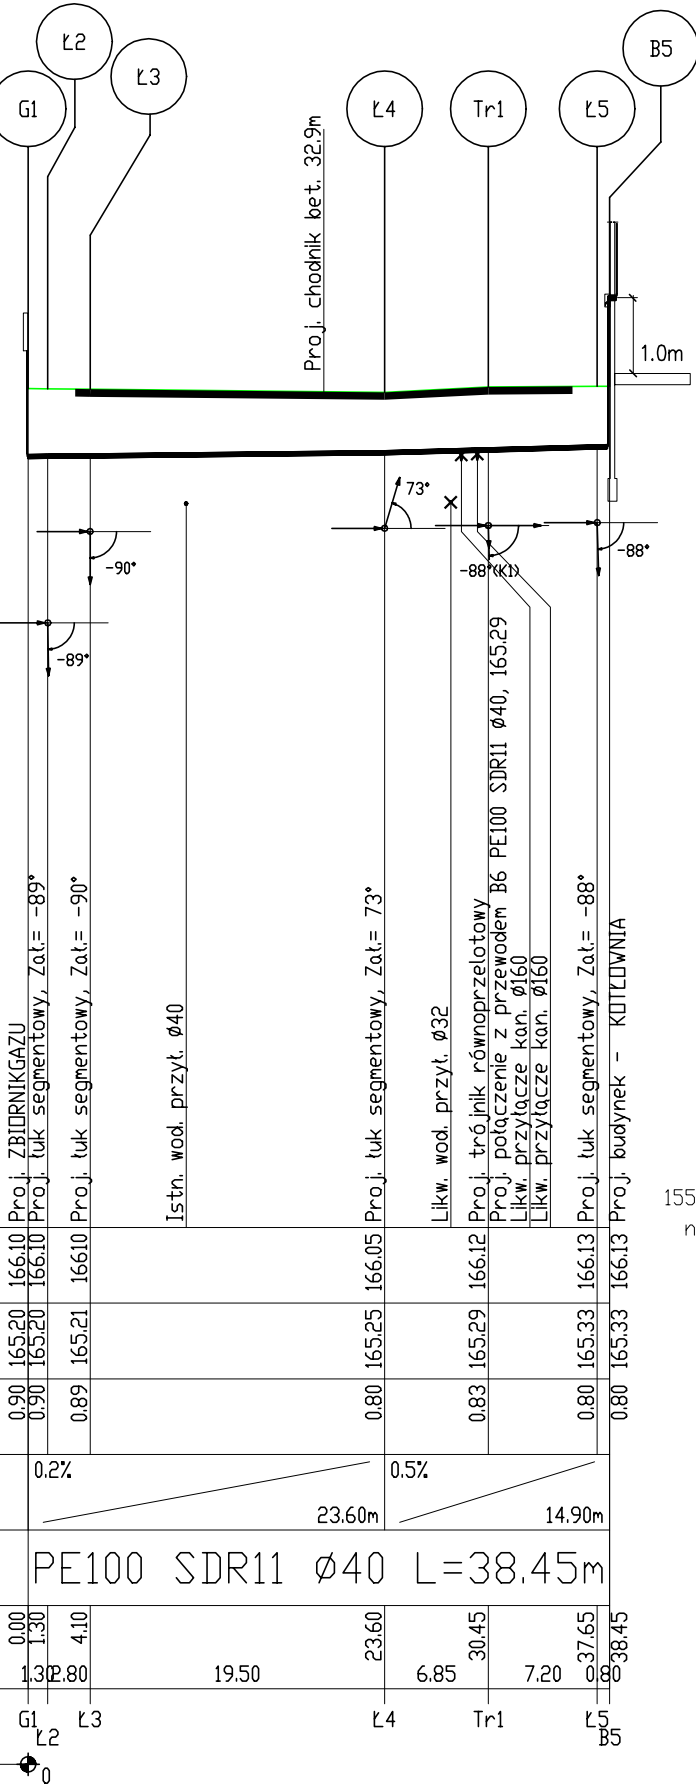

Obiekt: Budowa budynku przedszkola ze żłobkiem, naziemnego zbiornika na gaz o poj. do 5000 l, usytuowanego na płycie fundamentowej z wewnętrzną instalacją gazu, wykonanie utwardzenia z miejscami parkingowymi, przebudowa sieci kanalizacji sanitarnej - w zabudowie usługowej - usługa oświaty, placówka opiekuńczo-wychowawcza

Adres: dz. nr 337/1, obręb 0018 Seroczyn, jednostka ewid. 142612_2 Wodynie, w miejscowości Seroczyn, gmina Wodynie

Temat: PROFILE PODŁUŻNE INSTALACJI ZBIORNIKOWEJ GAZU PŁYNNEGO		Skala: 1:100	Faza: Projekt budowlany
Inwestor: GMINA WODYNIE ul. Siedlecka 43, 08-117 Wodynie		Data: 03/2020	Rys. PB-S-11
Branża:	Sanitarna:	Projektował: mgr inż. Jarosław Żelazo nr upr. MAZ/0105/PWBS/16 w spec. instalacyjnej sanitarnej bez ograniczeń	Podpis:
	Sprawdził: mgr inż. Małgorzata Żelazo nr upr. MAZ/0147/POOS/13 w spec. instalacyjnej sanitarnej bez ograniczeń		Podpis: