
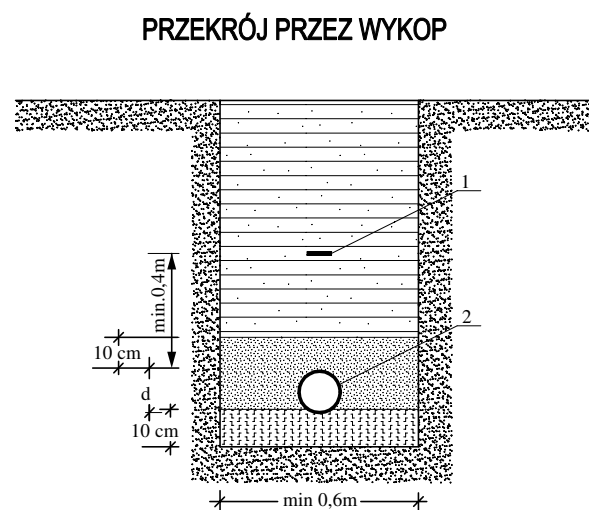
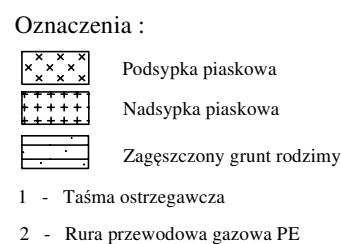


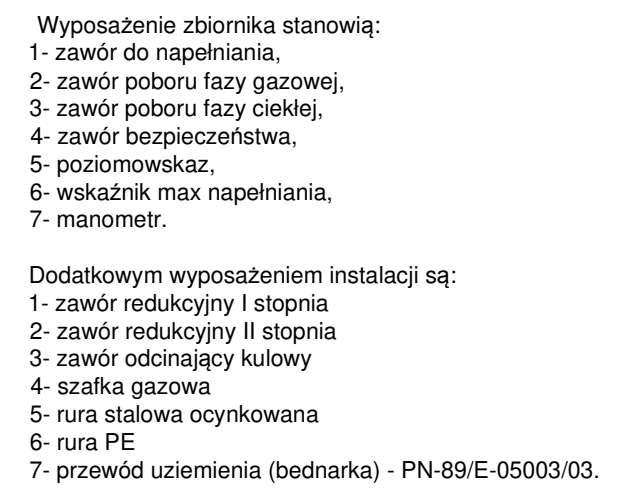

Objekt:		Budowa budynku przedszkola ze żłobkiem, naziemnego zbiornika na gaz o poj. do 5000 l, usytuowanego na płycie fundamentowej z wewnętrzną instalacją gazu, wykonanie utwardzenia z miejscami parkingowymi, przebudowa sieci kanalizacji sanitarnej - w zabudowie usługowej - usługa oświaty, placówka opiekuńczo-wychowawcza				
Adres:		dz. nr 337/1, obręb 0018 Seroczyn, jednostka ewid. 142612_2 Wodynie, w miejscowości Seroczyn, gmina Wodynie				
Temat:		SCHEMAT INSTALACJI ZBIORNIKOWEJ GAZU PŁYNNEGO		Skala: 1:100	Faza: Projekt budowlany	
Inwestor:		GMINA WODYNIE ul. Siedlecka 43, 08-117 Wodynie		Data: 03/2020	Rys. PB-S-12	
Branta:	Sanitarna:	Projektował:	mgr inż. Jarosław Żelazo nr upr. MAZ/0105/P/WBS/16 w spec. instalacyjnej sanitarnej bez ograniczeń			Podpis:
		Sprawdził:	mgr inż. Małgorzata Żelazo nr upr. MAZ/0147/POOS/13 w spec. instalacyjnej sanitarnej bez ograniczeń			Podpis: