

OZNACZENIE PROFILU:
POZIOM PODŁOŻNY 155.00 m n.p.m.

RZĘDNA TERENU ISTN.		166.02	P	P		
RZĘDNA DNA KANAŁU		162.31		166.10		
ZAGŁĘBIENIE DNA KANAŁU		3.71	3.76	3.51		2.96
SPADKI, DŁUGOŚCI		0.7%	0.7%			
ŚREDNICA, MATERIAŁ		Istniejące rury PVC-U lite SN8 Ø200 typu ciężkiego				
ODLEGŁOŚCI		0.00	4.35	9.45		28.00
HEKTOMETRY		4.35	5.10	18.55		

S1

S2



S3

S4

0

P.S.I./EPI-Graf, Generator rysunkowy Profil Koordynator 8.0

P.S.I./EPI-Graf, Generator rysunkowy Profil Koordynator 8.0
Nazwa pliku: profile Projekt: ks

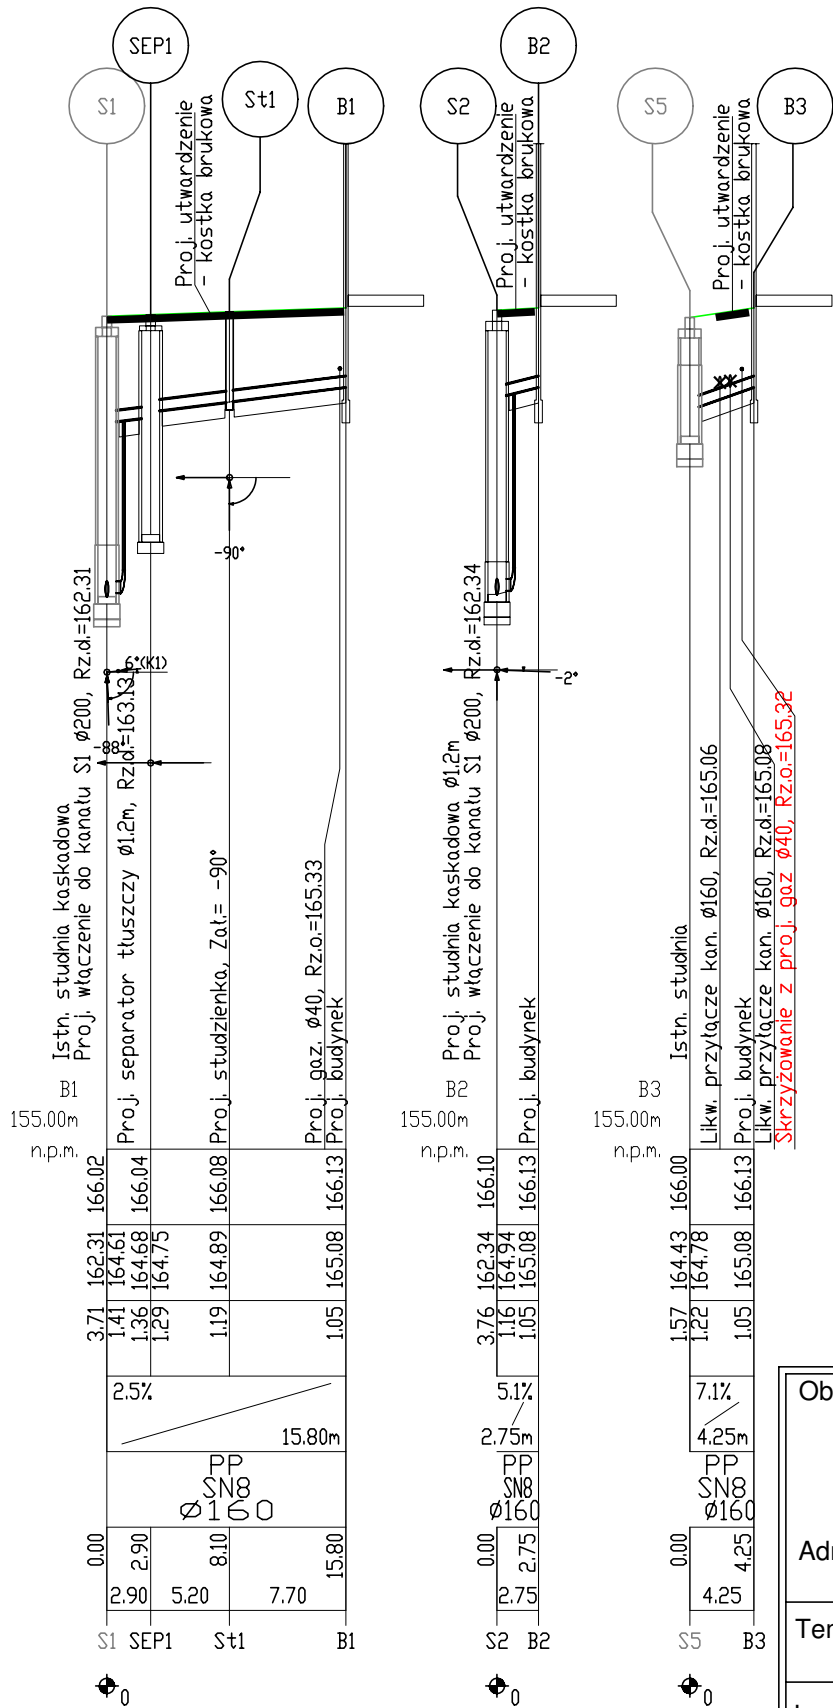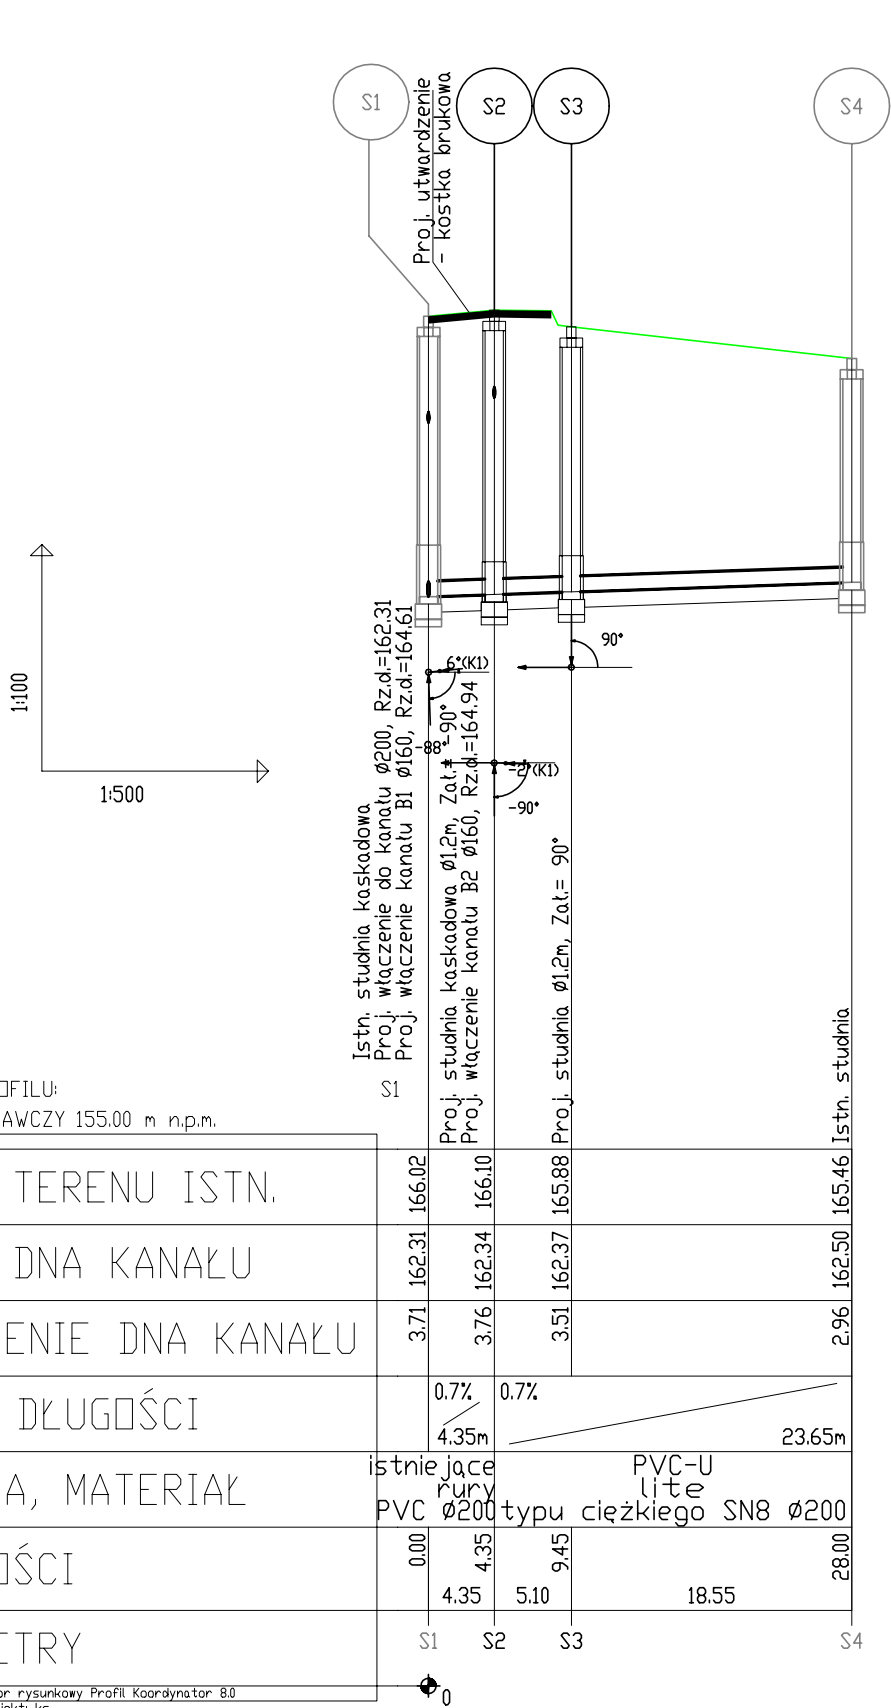

Obiekt: Budowa budynku przedszkola ze żłobkiem, naziemnego zbiornika na gaz o poj. do 5000 l, usytuowanego na płycie fundamentowej z wewnętrzną instalacją gazu, wykonanie utwardzenia z miejscami parkingowymi, przebudowa sieci kanalizacji sanitarnej - w zabudowie usługowej - usługa oświaty, placówka opiekuńczo-wychowawcza			
Adres: dz. nr 337/1, obręb 0018 Seroczyn, jednostka ewid. 142612_2 Wodynie, w miejscowości Seroczyn, gmina Wodynie			
Temat: PROFILE PODŁUŻNE KANALIZACJI SANITARNEJ I TECHNOLOGICZNEJ		Skala: 1:100	Faza: Projekt budowlany
Inwestor: GMINA WODYNIE ul. Siedlecka 43, 08-117 Wodynie		Data: 03/2020	Rys. PB-S-13
Branża:	Sanitarna:	Projektował: mgr inż. Jarosław Żelazo nr upr. MAZ/0105/PWBS/16 w spec. instalacyjnej sanitarnej bez ograniczeń	Podpis:
		Sprawdził: mgr inż. Małgorzata Żelazo nr upr. MAZ/0147/POOS/13 w spec. instalacyjnej sanitarnej bez ograniczeń	Podpis: