


RZUT FUNDAMENTÓW

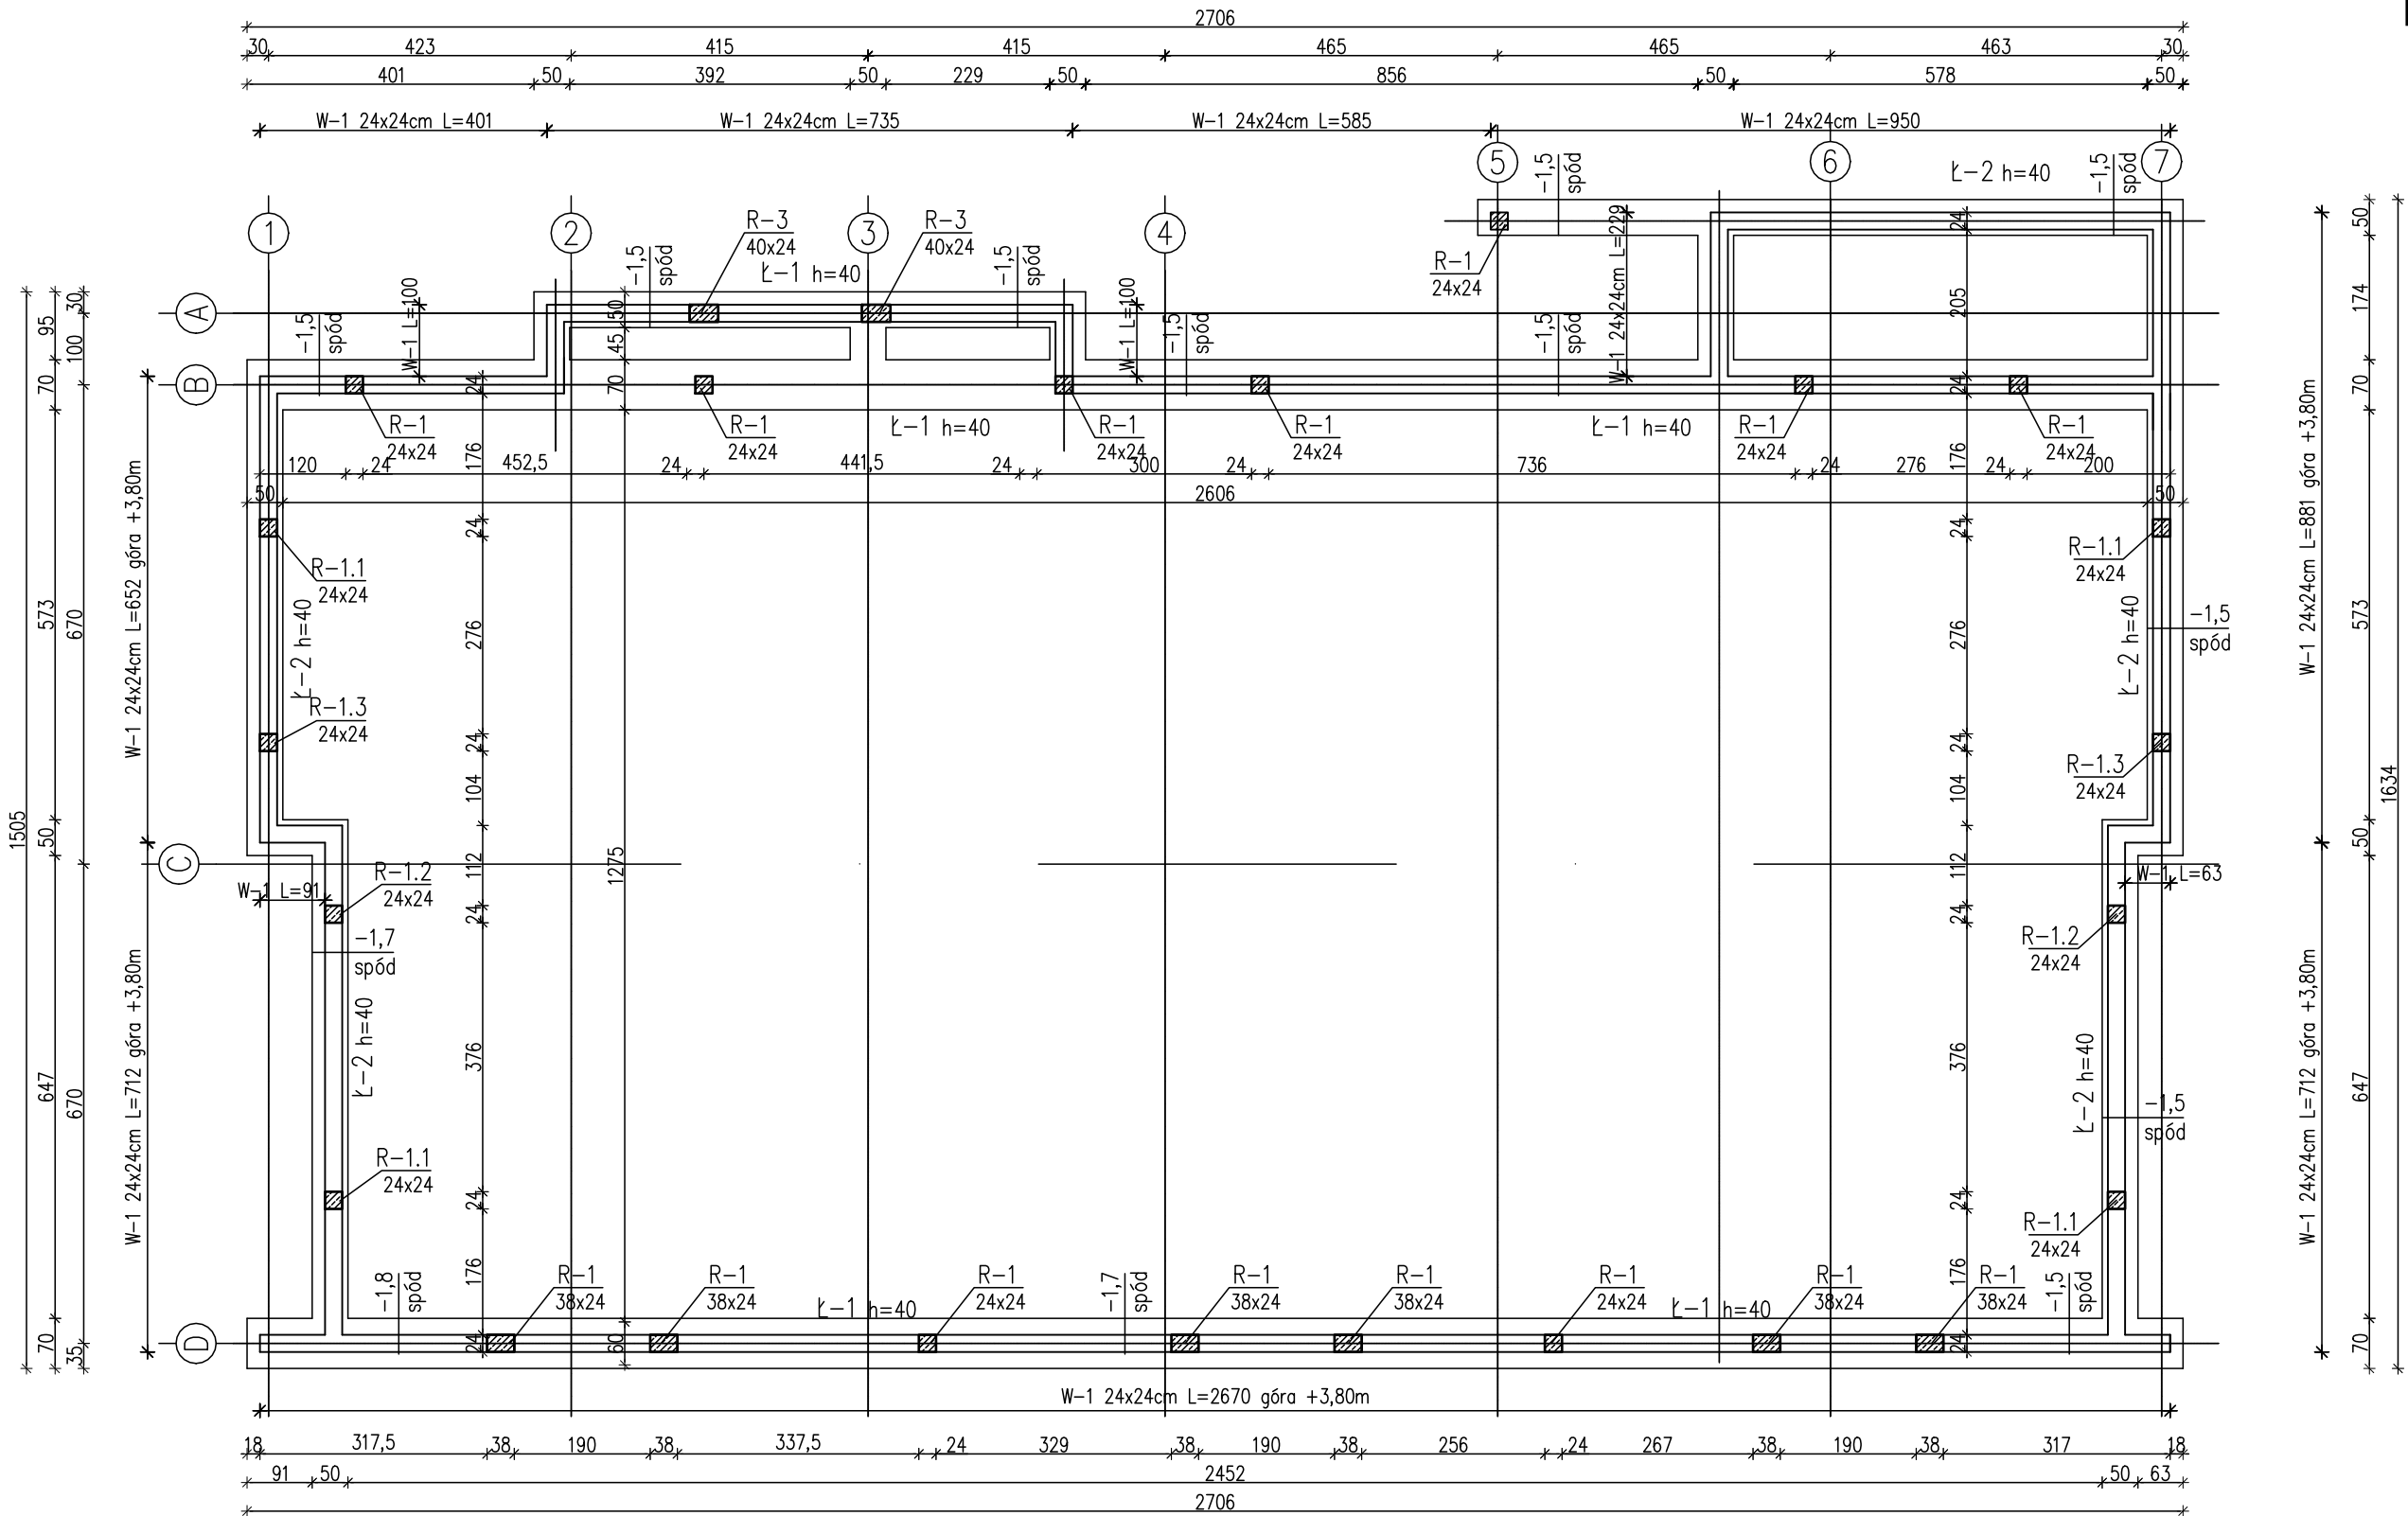

Uwagi:

1. Beton podkładowy B10, grub. min. 10 cm
2. Dół betonu podkładowego na gruncie rodzimym
3. Do zbrojenia ław przyspawać bednarkę dla instalacji odgromowej
4. Wykopy pod fundamenty w sąsiedztwie istniejących sieci i budynków wykonywać ręcznie
5. Nie dopuścić do nawodnienia i przemarznięcia wykopów
6. Wykopy pod fundamenty odbierać w obecności osoby uprawnionej
7. Izolacja fundamentów wg opisu technicznego