


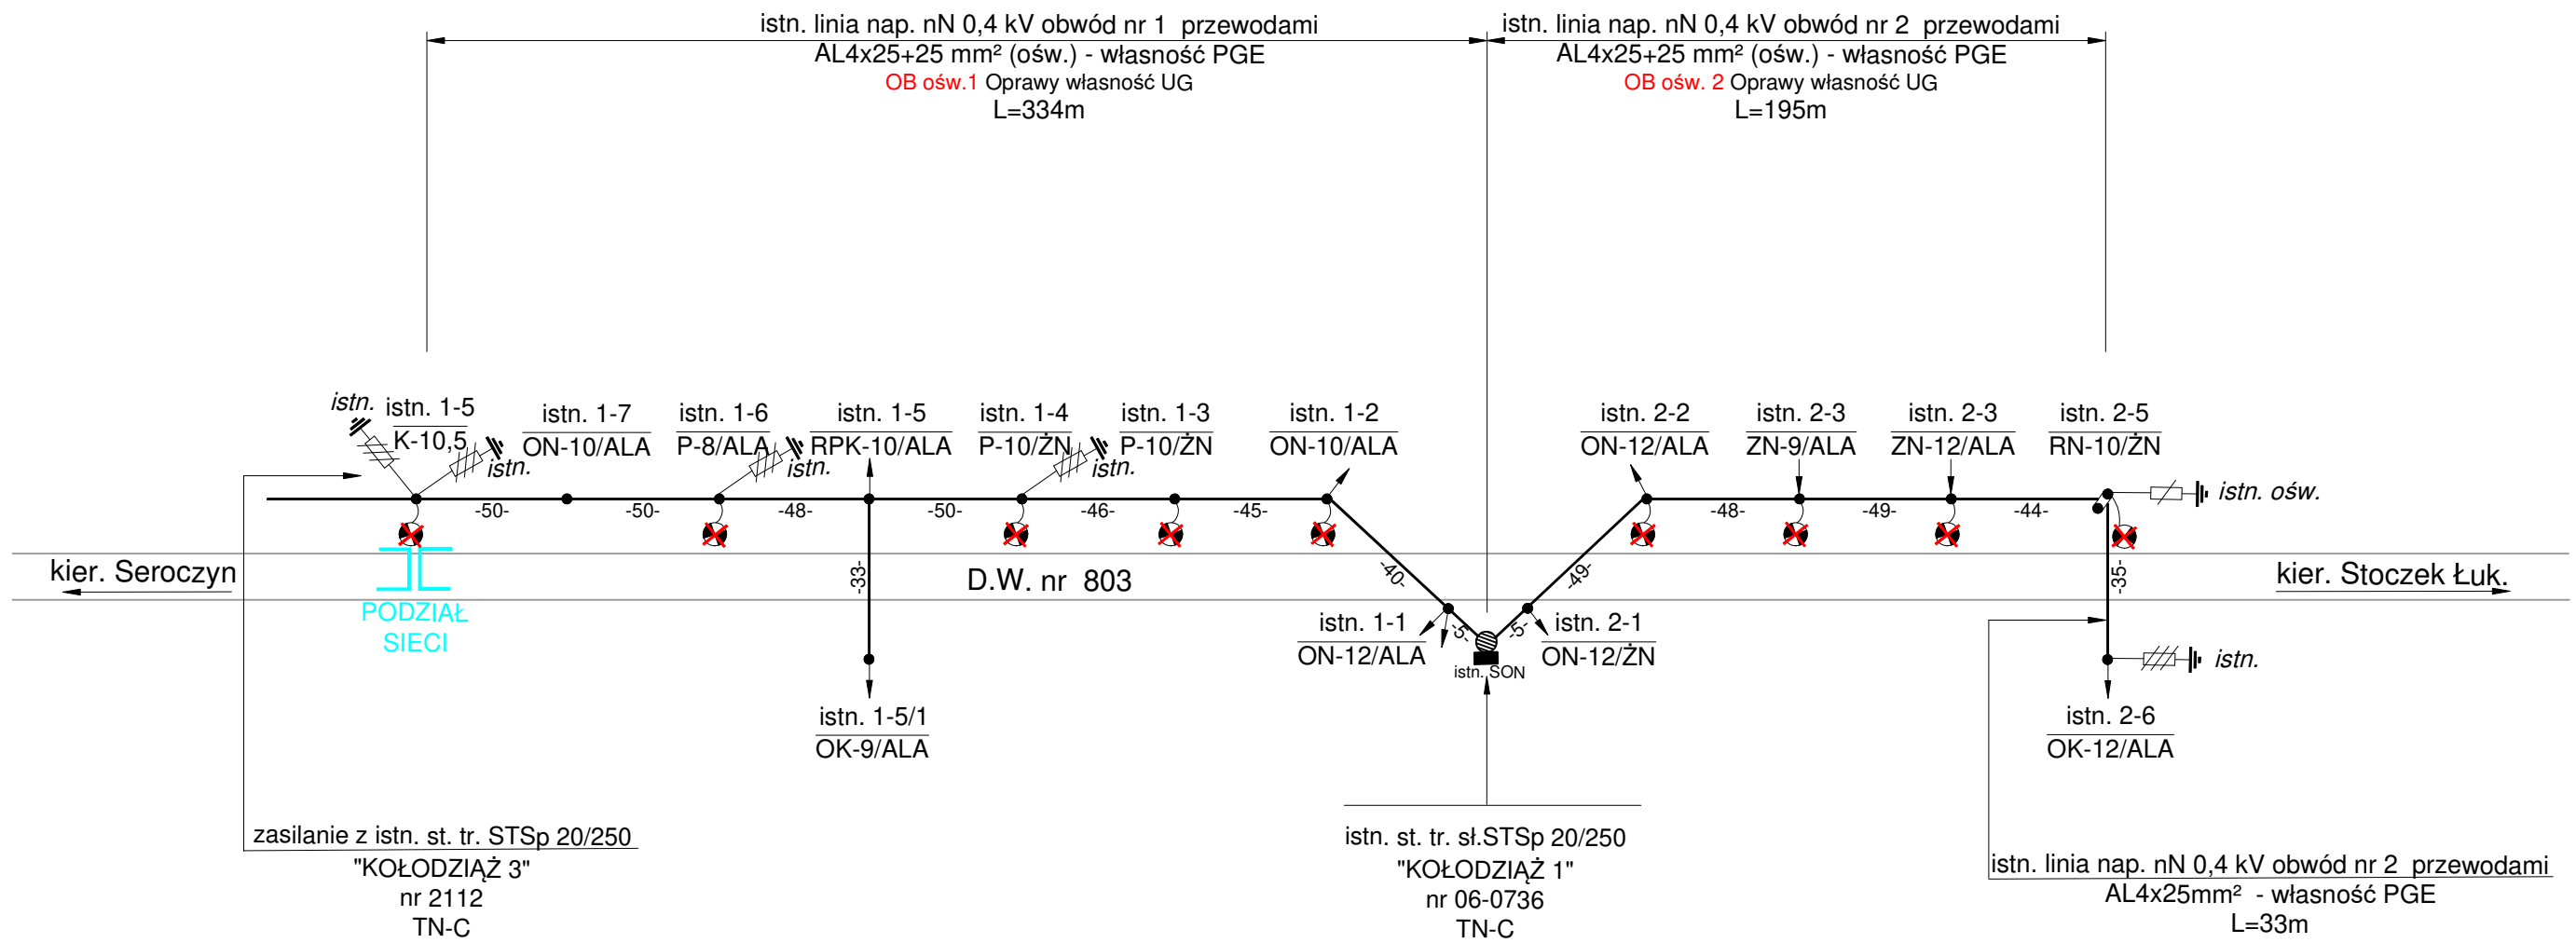

Układ sieci T-NC

ELPRO-INVEST	INWESTOR:	Gmina Wodynie ul. Siedlecka 43, 08-117 Wodynie			
	ZADANIE:	Montaż opraw oświetleniowych na istniejącej sieci energetycznej w miejscowości Kołodział gm. Wodynie -zasilanie ze stacji tr. "KOŁODZIAŻ 1" nr 06-0736			
	TYTUŁ RYSUNKU:	Schemat zasilania oświetlenia ulicznego - Inwentaryzacja			
	PROJEKTANT:	mgr inż. Bogdan Mościcki Upr. bud. bez ogr. w spec. elektrycznej LUB/0207/PWOE/14	Branża:	elektryczna	
	SPRAWDZAJĄCY:			Skala:	-
				Data:	03. 2018r.
				Nr rysunku:	1